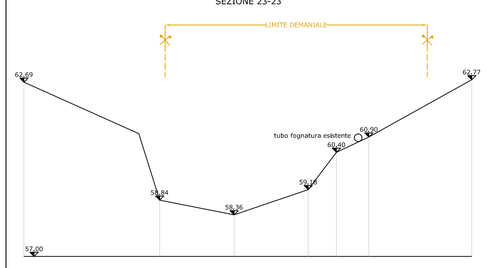
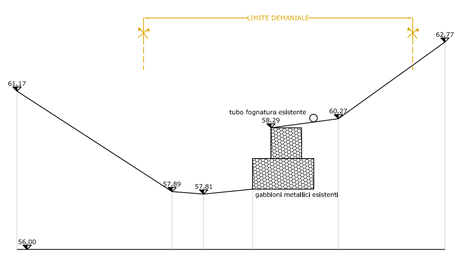
# SEZIONI IDRAULICHE DI RAFFRONTO DEL RIO CROSIO


SEZIONE 23-23





SEZIONE 22-22



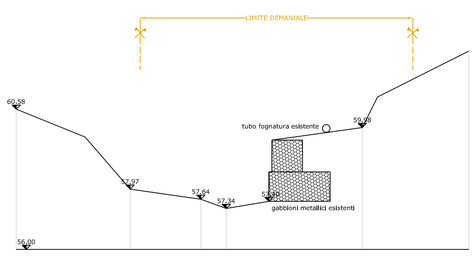
SEZIONE 21-21





SEZIONE 20-20

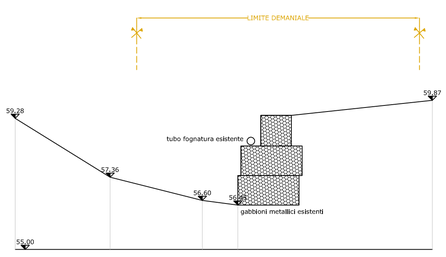



Legenda

- Limite demaniale
- Indagini geologiche
- Opere in costruzione
- Opere in demolizione
- Linea di rilievo

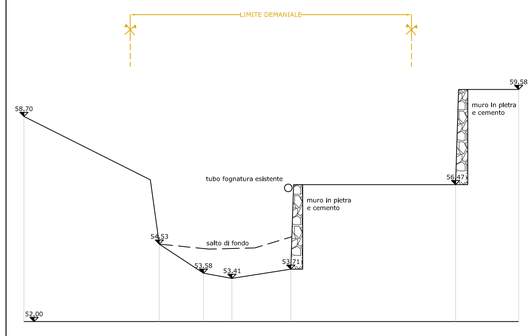
SEZIONE 19-19





SEZIONE 18-18

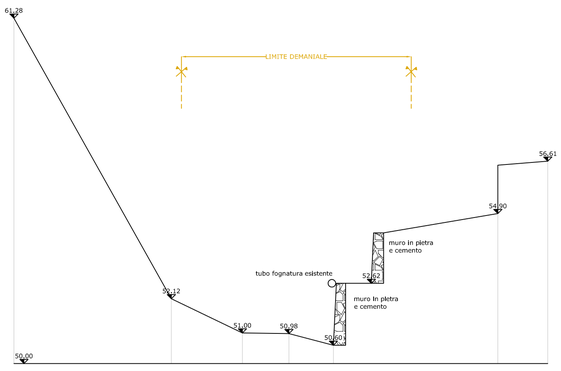



SEZIONE 17-17

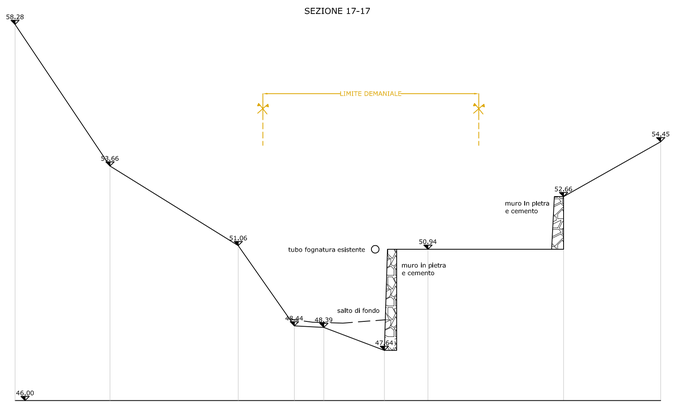


SEZIONE 16-16

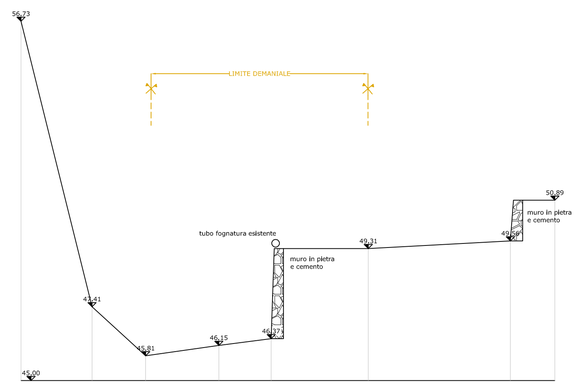



SEZIONE 15-15

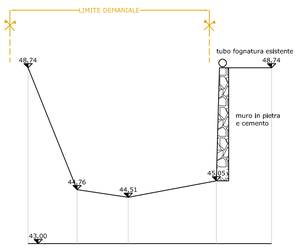



SEZIONE 14-14

| | |
|---|---|
| SCAVO | 11,57 mc/ml |
| RINTERRO | 17,99 mc/ml |

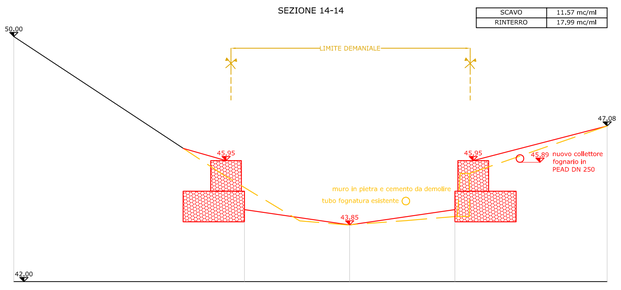



SEZIONE 13-13

| | |
|---|---|
| SCAVO | 10,20 mc/ml |
| RINTERRO | 19,1 mc/ml |

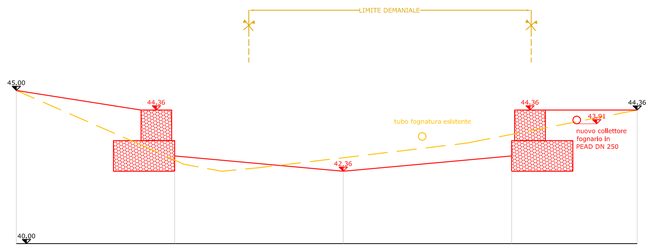



SEZIONE 12-12

| | |
|---|---|
| SCAVO | 13,87 mc/ml |
| RINTERRO | 18,84 mc/ml |

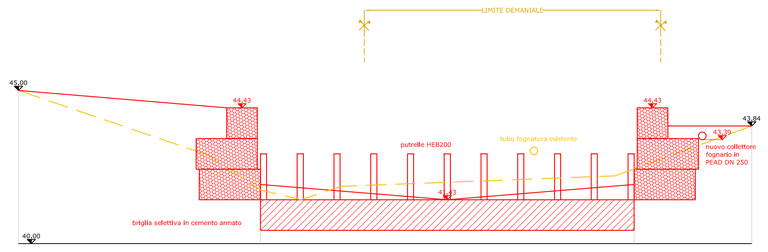



SEZIONE 11-11

| | |
|---|---|
| SCAVO | 17,79 mc/ml |
| RINTERRO | 11,07 mc/ml |

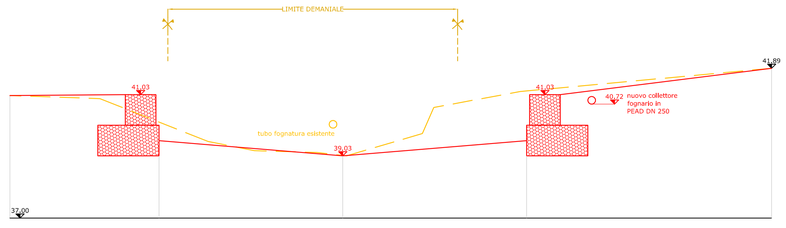



SEZIONE 10-10

| | |
|---|---|
| SCAVO | 26,93 mc/ml |
| RINTERRO | 15,02 mc/ml |

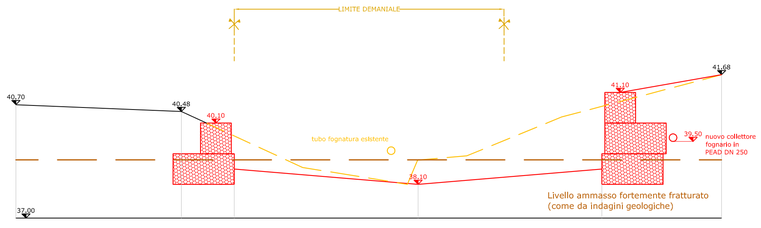



SEZIONE 9-9

| | |
|---|---|
| SCAVO | 27,22 mc/ml |
| RINTERRO | 17,40 mc/ml |

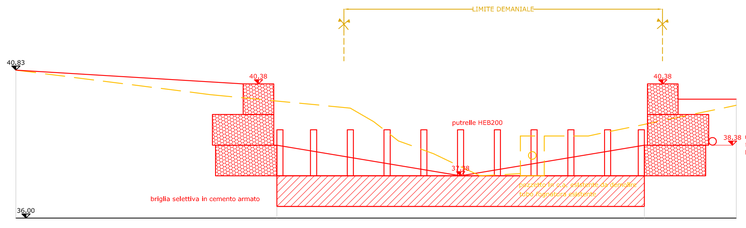



SEZIONE 8-8

| | |
|---|---|
| SCAVO | 9,50 mc/ml |
| RINTERRO | 8,85 mc/ml |

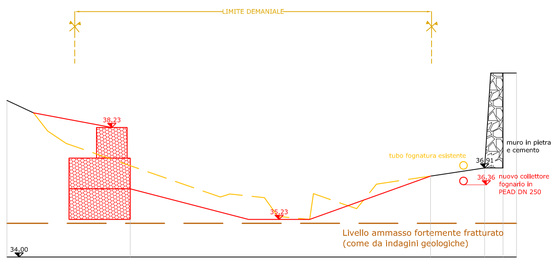



SEZIONE 7-7

| | |
|---|---|
| SCAVO | 3,98 mc/ml |
| RINTERRO | 0 mc/ml |

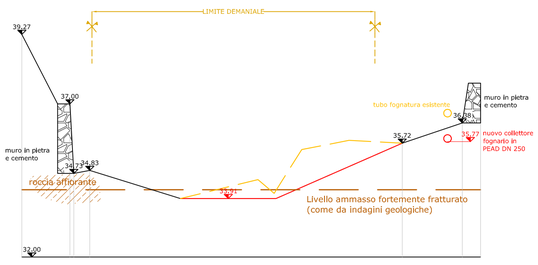



SEZIONE 6-6

| | |
|---|---|
| SCAVO | 0 mc/ml |
| RINTERRO | 0 mc/ml |

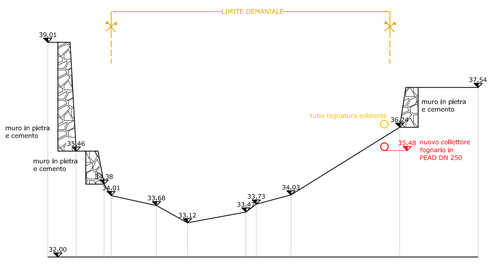



SEZIONE 5-5

| | |
|---|---|
| SCAVO | 4,35 mc/ml |
| RINTERRO | 3,12 mc/ml |

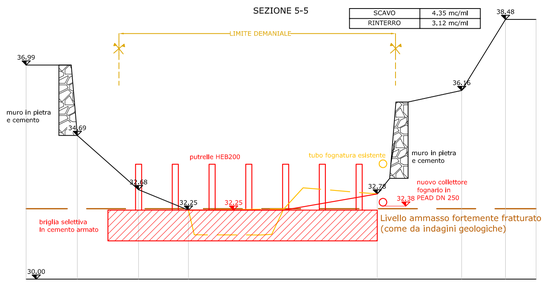



SEZIONE 4-4

| | |
|---|---|
| SCAVO | 6,88 mc/ml |
| RINTERRO | 7,50 mc/ml |

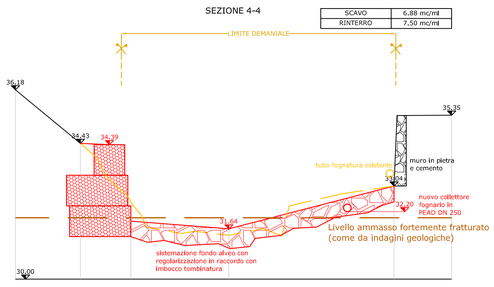



SEZIONE 3-3

| | |
|---|---|
| SCAVO | 5,91mc/ml |
| RINTERRO | 7,35 mc/ml |

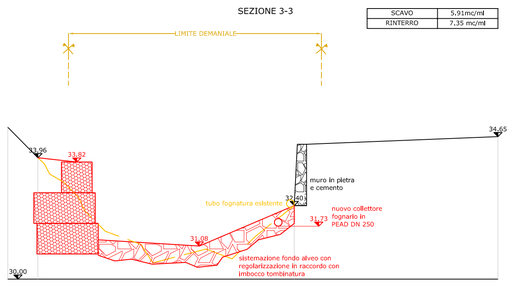



SEZIONE 2-2

| | |
|---|---|
| SCAVO | 7,45 mc/ml |
| RINTERRO | 11,41 mc/ml |

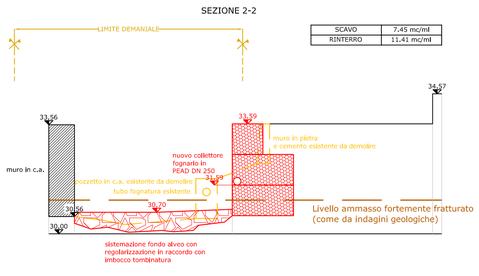



SEZIONE 1-1 (MONTE)

| | |
|---|---|
| SCAVO | 5,51 mc/ml |
| RINTERRO | 8,58 mc/ml |

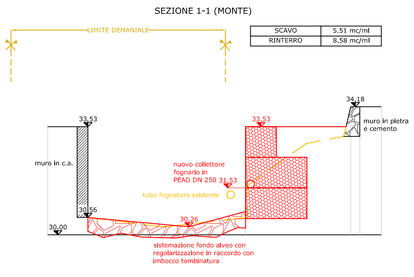



SEZIONE 1-1 (VALLE)

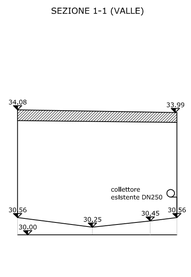



## SEZIONI IDRAULICHE DI RAFFRONTO AFFLUENTE

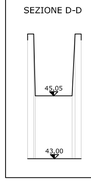
SEZIONE D-D




SEZIONE C-C

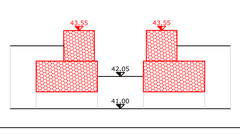


SEZIONE 0-0

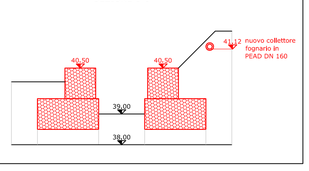


Studio Tecnico TRS
Ing. Silvia Ferrero - Arch. Rita Sanna
Via XX Settembre, 44 - 12051 Alba (CN)
Tel. 0173 - 293561 - Fax 0173 - 293079
E-mail: fabioravera@studiotecnicotrs.it
PEC: fabioravera@pec.it

# COMUNE DI OSPEDALETTI

## PROGETTO DEFINITIVO

GRAVE DISSESTO IDROGEOLOGICO DI VERSANTE INTERESSANTE L'ALVEO DEL RIO CROSIO NEL TRATTO COMPRESO FRA CORSO MARCONI (A MONTE) E LA TOMBINATURA A LATO DI VIA DELLA NORIA (A VALLE), IN ZONA DI PIANO DI BACINO CLASSIFICATA COME PG3B, CON GRAVE PERICOLO PER IL CENTRO ABITATO DI OSPEDALETTI

Numero tavola: 8

Titolo elaborato: Sezioni idrauliche di raffronto del rio Crosio
Sezioni idrauliche di raffronto affluente

Tecnico: Ing. Civile Ambientale iunior Fabio Ravera

Elaborazioni grafiche: Geom. Anna Ciccone

Rilievi: Geom. Gianluca Ascheri

Committente: Amm.ne Comunale di Ospedaletti

Spazio per annotazioni ente

CODICE FILE: TAV 8_SEZ_RAFFRONTO.DWG

CODICE ELAB.: PDCOSZR08OR

REVISIONE: X

SCALA: 1:100

| REV. | DESCRIZIONE | DATA |
|---|---|---|
| | Emissione | Settembre 2019 |
| 1 | | |
| 2 | | |