
PLANIEMTRIA TECNICA CON RILIEVO AL 30 05 2020
Scala 1:500

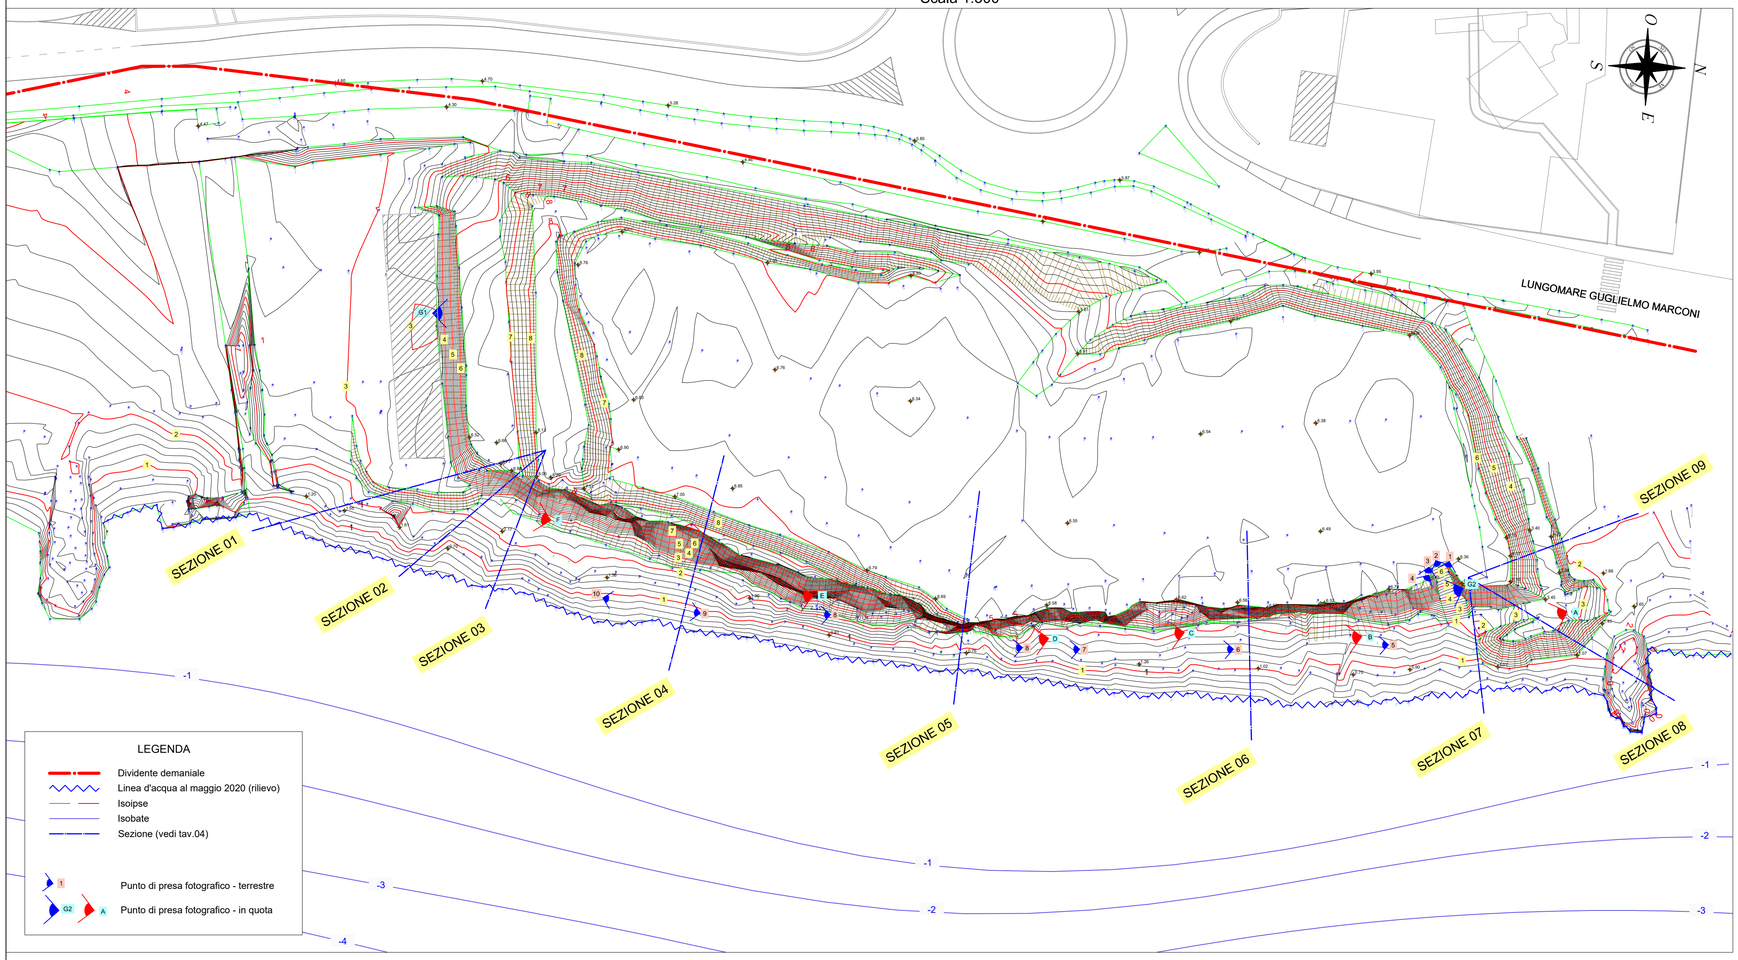


FOTOGRAMMI INDAGINE AL 29 05 2020





FOTOGRAMMA POST MAREGGIATA OTTOBRE 2018 - punto di presa G1





FOTOGRAMMA POST MAREGGIATA OTTOBRE 2018 - punto di presa G2

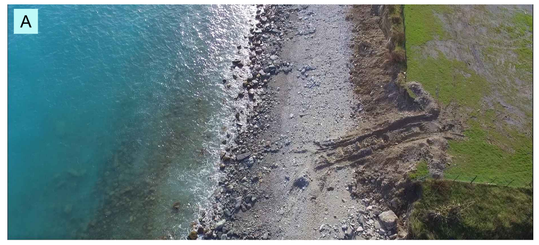


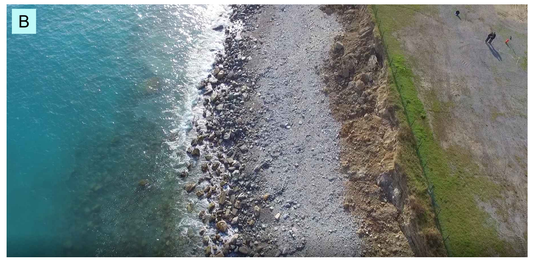

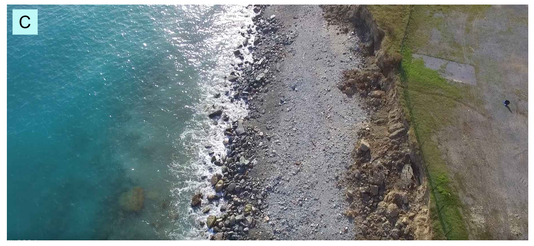

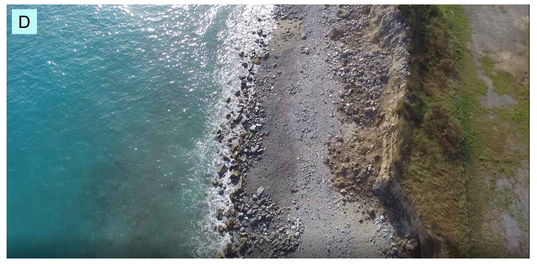

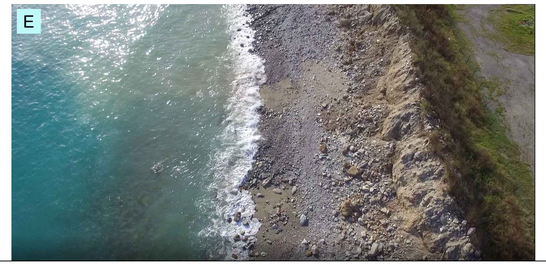

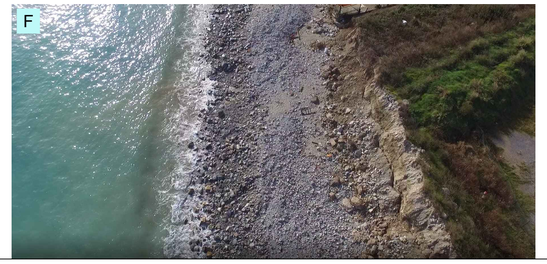


AGENZIA DEL DEMANIO

DIREZIONE REGIONALE LIGURIA
SERVIZI TECNICI

SPOTORNO
TERRAPIENO IN LOCALITA' SERRA

LAVORI DI MESSA IN SICUREZZA DEL TERRAPIENO EX DISCARICA SITA NEL COMUNE DI SPOTORNO, LOC. SERRA (SV), IDENTIFICATA AL C.T. DEL COMUNE DI SPOTORNO, AL FOGLIO 10, PART. 1441/PARTE

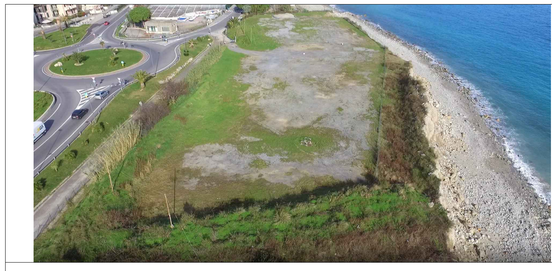

PROGETTO DEFINITIVO
Rev. 30 settembre 2020

TAV. 03

30/09/2020

STATO ATTUALE
RILIEVO E FOTOGRAMMI

Committente: Agenzia del Demanio - Direzione Regionale Liguria
Dirigente: dott. Mario Parlagreco
Responsabile del Procedimento: arch. Riccardo Blanco
RTP: Ing. Paolo GAGGERO - Geol. Alberto DRESSINO - Ing. Luca ROSSI

ORDINE DEGLI INGEGNERI DELLA PROVINCIA DI SAVONA
PAOLO GAGGERO
INGEGNERE
N° 1412
SEZIONE A