

LEGENDA

- Dividente demaniale
- Sezione
- Linea di riva al 30 maggio 2020
- Isoipse
- Riempimento tergo mantellata con tout venant e massi I° categoria in egual propozione
- Berma in massi naturali di III° categoria, quota 6.60, larghezza 3.95 ml(peso singolo elemento >5.0 ton)
- Scarpata in massi naturali di III° categoria, pendenza 1/ 1 (peso singolo elemento >5.0 ton)

PLANIMETRIA DI PROGETTO
Scala 1:500

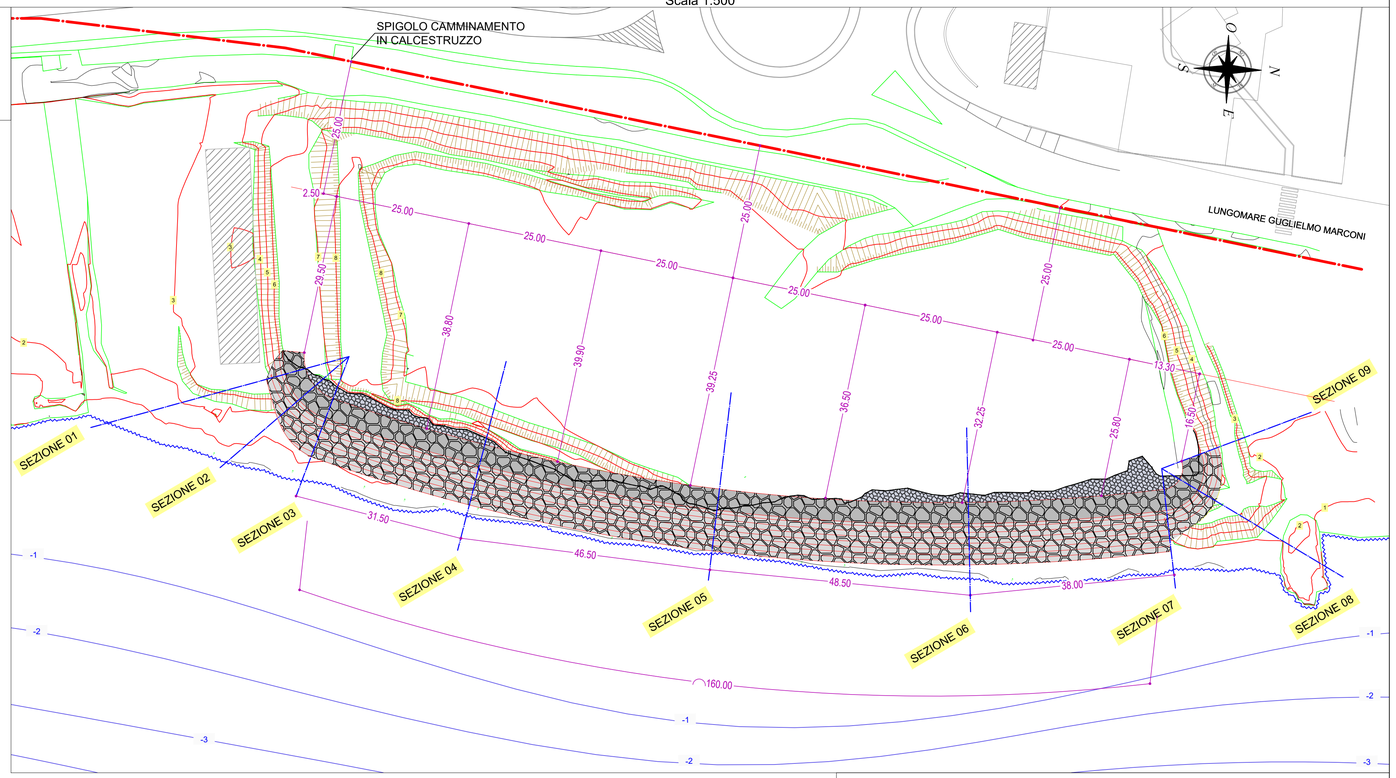


SEZIONE 1
Scala 1:200

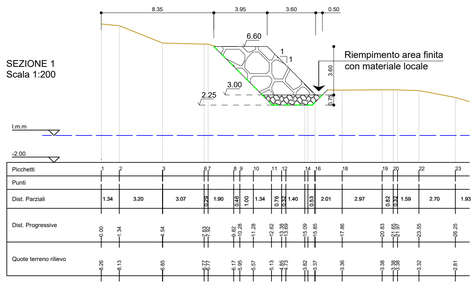


SEZIONE 2
Scala 1:200

Altezze: 1:200
Lunghezze: 1:200

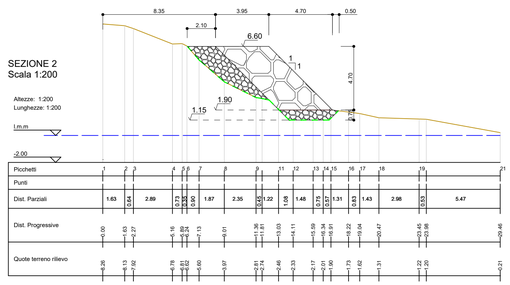


SEZIONE 3
Scala 1:200


Altezze: 1:200
Lunghezze: 1:200

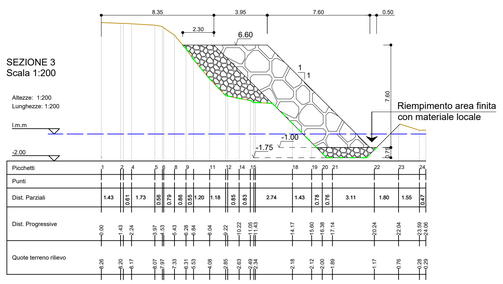


SEZIONE 4
Scala 1:200

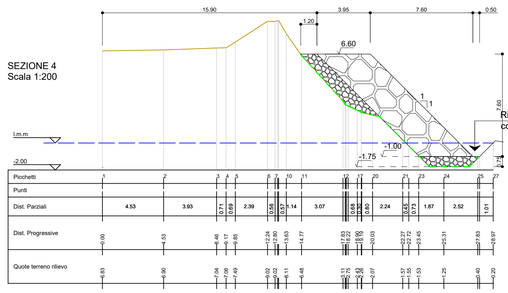

SEZIONE 5
Scala 1:200

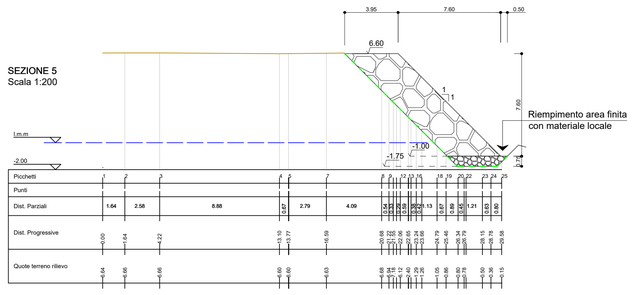


SEZIONE 6
Scala 1:200

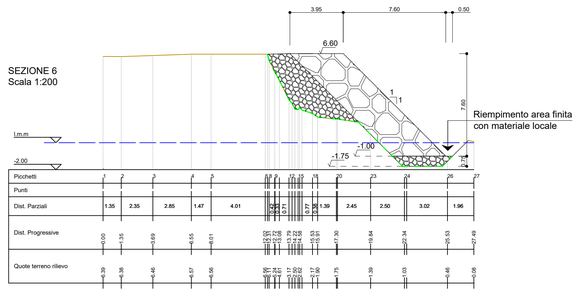


LEGENDA

- Profilo di rilievo al 30 maggio 2020
- Livello medio mare
- Mantellata in massi naturali III° categoria
- Tout Venant (50%) + massi naturali I° categoria (50%)
- Geocomposito (geogriglia + geotessile)


SEZIONE 7
Scala 1:200

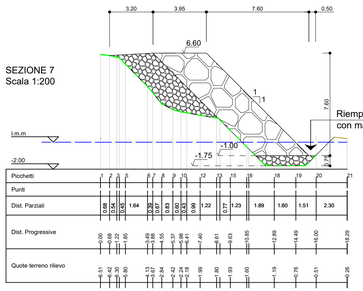

SEZIONE 8
Scala 1:200

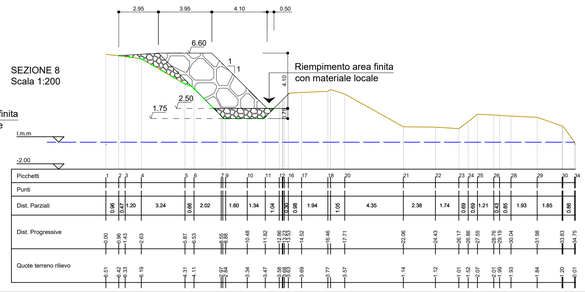

SEZIONE 9
Scala 1:200

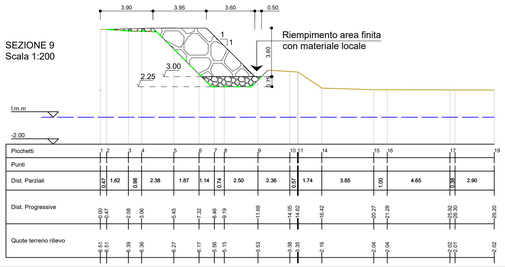



AGENZIA DEL DEMANIO
DIREZIONE REGIONALE LIGURIA
SERVIZI TECNICI

SPOTORNO
TERRAPIENO IN LOCALITA' SERRA

LAVORI DI MESSA IN SICUREZZA DEL TERRAPIENO EX DISCARICA SITA NEL COMUNE DI SPOTORNO, LOC. SERRA (SV), IDENTIFICATA AL C.T. DEL COMUNE DI SPOTORNO, AL FOGLIO 10, PART. 1441/PARTE

PROGETTO DEFINITIVO
Rev. 30 settembre 2020

TAV. 05

30/09/2020

PROGETTO
PLANIMETRIA E SEZIONI

Committente: Agenzia del Demanio - Direzione Regionale Liguria
Dirigente: dott. Mario Parlagreco
Responsabile del Procedimento: arch. Riccardo Blanco
RTP: Ing. Paolo GAGGERO - Geol. Alberto DRESSINO - Ing. Luca ROSSI