

SEZIONE A
Scala 1:200

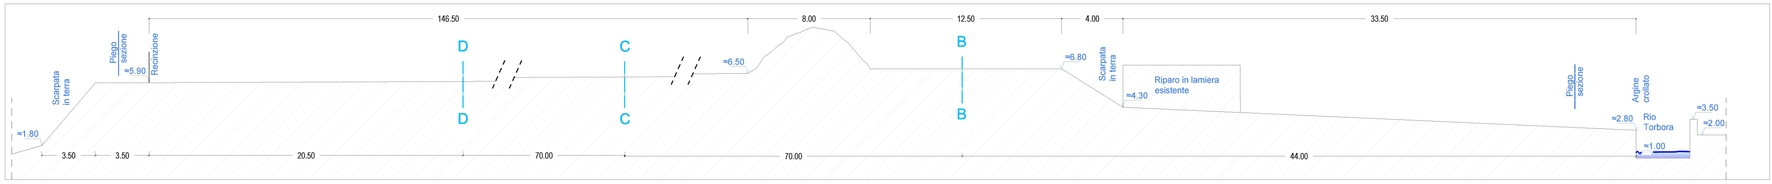


SEZIONE B
Scala 1:200



SEZIONE C
Scala 1:200

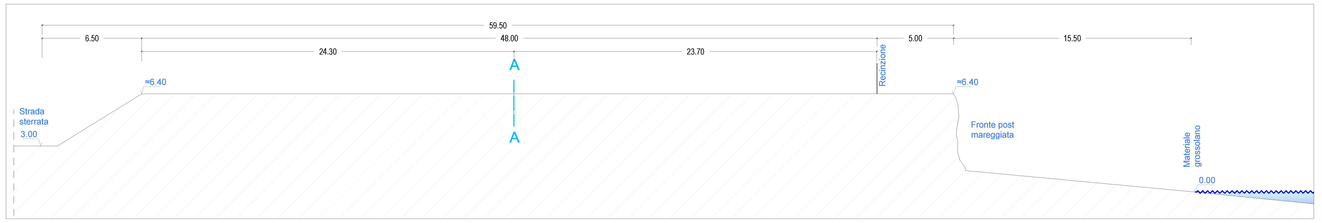


SEZIONE D
Scala 1:200

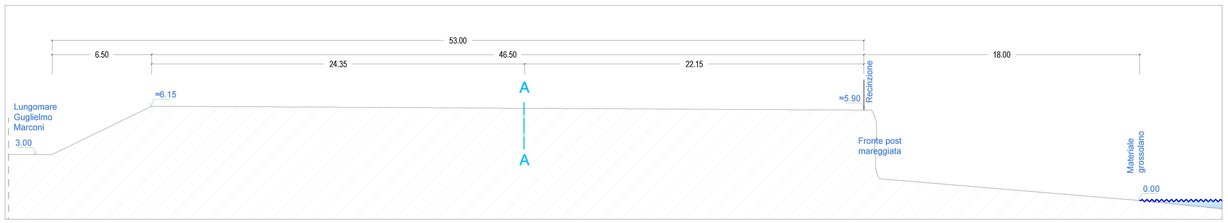

LEGENDA

- Dividente demaniale
- Materiale grossolano
- Linea d'acqua al gennaio 2019
- Fronte terrapieno in esito alla mareggiata di ottobre 2018
- Recinzione esistente
- Argine crollato
- Isoipse
- Isobate
- Sezione
- Quota di rilevo
- Fronte discarica anno 1993

PLANIMETRIA DI STATO ATTUALE
Scala 1:500

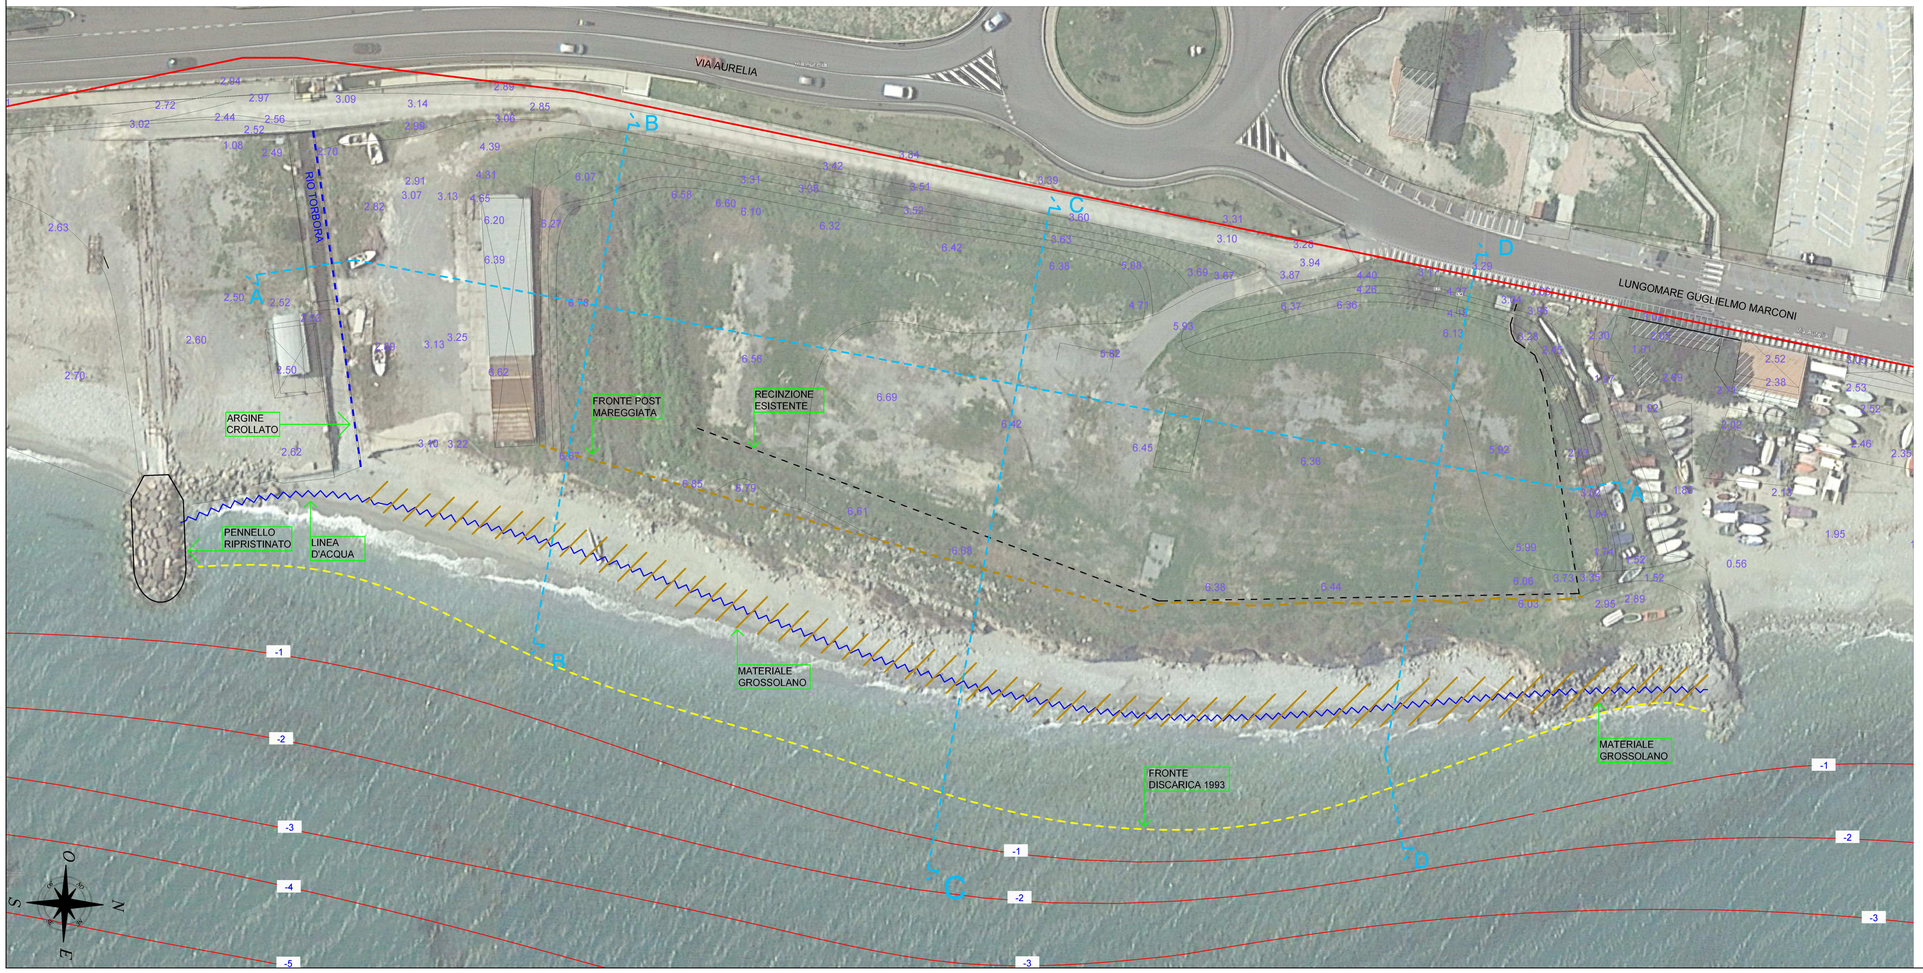

AGENZIA DEL DEMANIO

DIREZIONE REGIONALE LIGURIA
SERVIZI TECNICI

SPOTORNO
TERRAPIENO IN LOCALITA' SERRA

LAVORI DI MESSA IN SICUREZZA DEL TERRAPIENO EX DISCARICA SITA NEL COMUNE DI SPOTORNO, LOC. SERRA (SV), IDENTIFICATA AL C.T. DEL COMUNE DI SPOTORNO, AL FOGLIO 10, PART. 1441/PARTE



PROGETTO DEFINITIVO
Rev. 27 dicembre 2019

TAV. 04

27/09/2019

STATO ATTUALE
SEZIONI GENERALI

Committente: Agenzia del Demanio - Direzione Regionale Liguria
Dirigente: dott. Mario Parlagreco
Responsabile del Procedimento: arch. Riccardo Blanco
RTP: Ing. Paolo GAGGERO - Geol. Alberto DRESSINO - Ing. Luca ROSSI

BLANCO RICCARDO
CN=BLANCO RICCARDO
C=IT
O=AGENZIA DEL DEMANIO
2.5.4.5=[illegible]
RSA/2048 BITS

ORDINE DEGLI INGEGNERI DELLA PROVINCIA DI GENOVA
PAOLO GAGGERO
SEZIONE A
N. 4633