

PLANIMETRIA DI PROGETTO
Scala 1:500

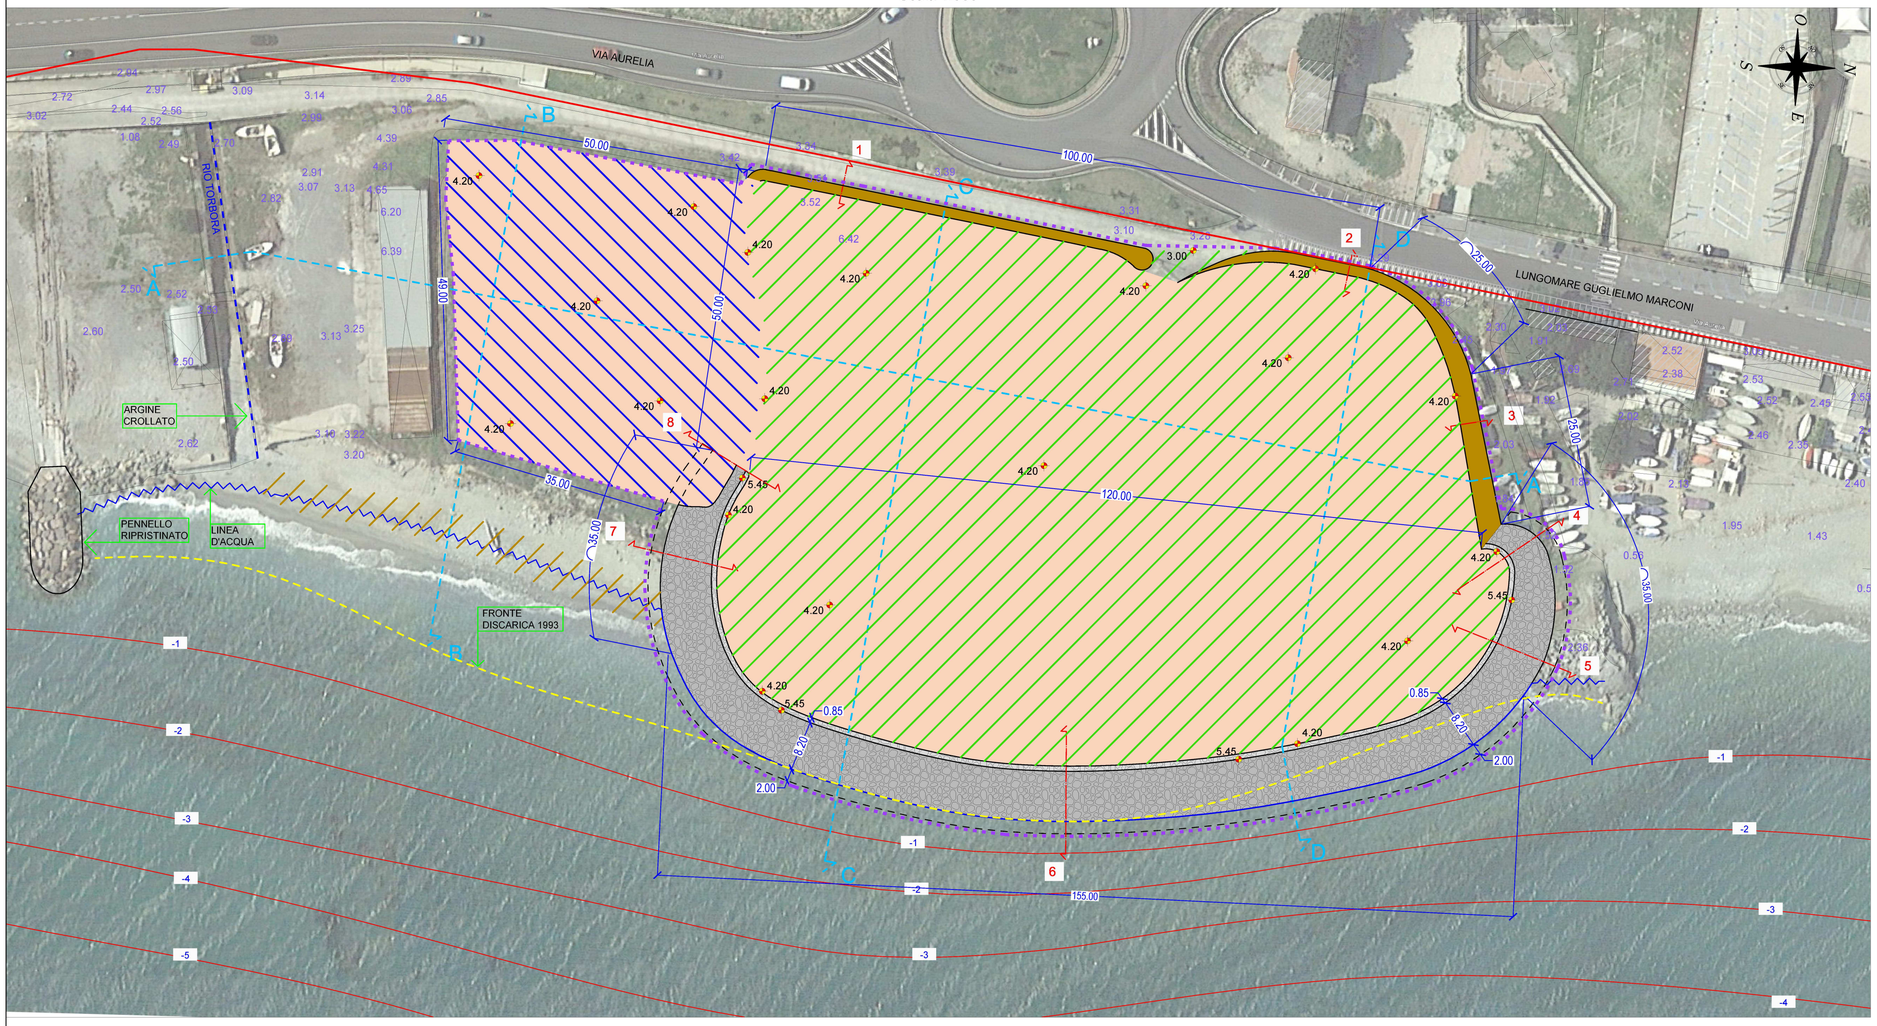


PLANIMETRIA GENERALE CON INDIVIDUAZIONE AREA DI INTERVENTO

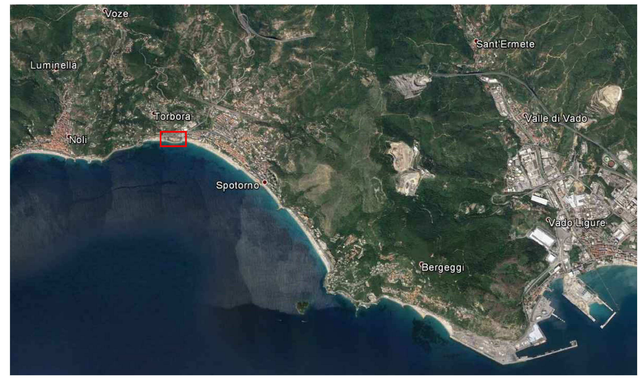


LEGENDA

- Dividente demaniale
- Materiale grossolano
- Linea d'acqua al gennaio 2019
- Argine crollato
- Isoipse
- Isobate
- x.x Quota di rilievo
- Limite area di intervento
- Fronte discarica anno 1993
- x.xx Quota di progetto
- Scarpata in massi di III°, disposizione alla rinfusa, pendenza 3/2
- Scarpata in terra pendenza 3/2
- Nuova linea d'acqua a progetto
- Piede della scarpata in massi
- Sezione generale (Vedi tavola 06)
- Sezione particolare (Vedi tav. 06)
- Piano residuale del terrapieno a quota +4.20 mslmm area circa 9625 mq
- Abbassamento terrapieno a quota +4.20 mslmm

FOTOMONTAGGIO DI PROGETTO

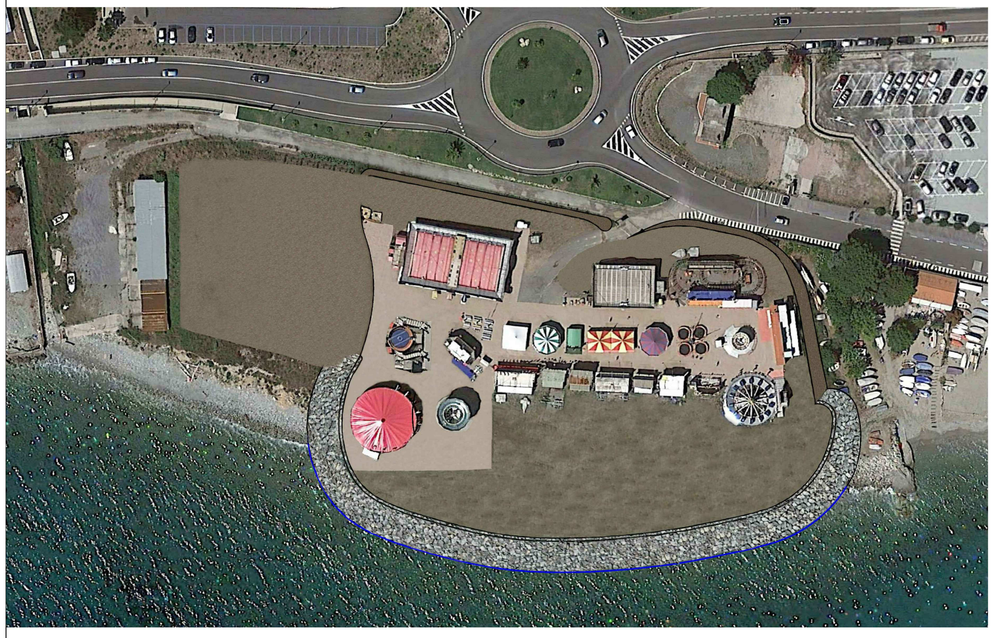

PROGETTO GLOBALE

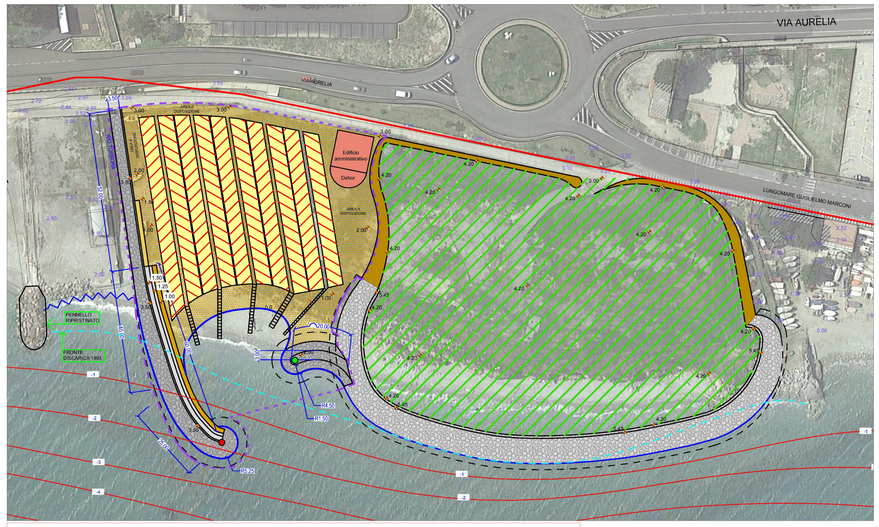

LEGENDA

- Dividente demaniale
- Linea d'acqua al gennaio 2019
- Fronte terrapieno in esito alla mareggiata di ottobre 2018
- Isoipse
- Isobate
- x.x Quota di rilievo
- Area di intervento non compresa nel presente appalto
- x.xx Quota di progetto
- Scarpata in massi di III°, disposizione alla rinfusa, pendenza 3/2
- Scarpata in terra pendenza 3/2
- Nuova linea d'acqua a progetto
- Piede della scarpata in massi
- Fronte discarica anno 1993
- Fanale rosso/verde
- Area ricovero imbarcazioni
- Edificio gestionale
- Pontile
- Area porto a secco circa 5085 mq

AGENZIA DEL DEMANIO

DIREZIONE REGIONALE LIGURIA
SERVIZI TECNICI

SPOTORNO
TERRAPIENO IN LOCALITA' SERRA

LAVORI DI MESSA IN SICUREZZA DEL TERRAPIENO EX DISCARICA SITA NEL COMUNE DI SPOTORNO, LOC. SERRA (SV), IDENTIFICATA AL C.T. DEL COMUNE DI SPOTORNO, AL FOGLIO 10, PART. 1441/PARTE



PROGETTO DEFINITIVO
Rev. 27 dicembre 2019

TAV. 05

27/09/2019

PROGETTO
PLANIMETRIA E FOTOMONTAGGIO

Committente: Agenzia del Demanio - Direzione Regionale Liguria
Dirigente: dott. Mario Parlagreco
Responsabile del Procedimento: arch. Riccardo Blanco
RTP: Ing. Paolo GAGGERO - Geol. Alberto DRESSINO - Ing. Luca ROSSI

BLANCO RICCA
Blanco Dott. Arch. Riccardo
DIRETTORE REGIONALE
AGENZIA DEL DEMANIO
R.SA/2048/TMS

ORDINE DELLA PROVINCIA DI GENOVA
PAOLO GAGGERO
INGEGNERE
N. 4633
SEZIONE A