
SEZIONE A
Scala 1:200

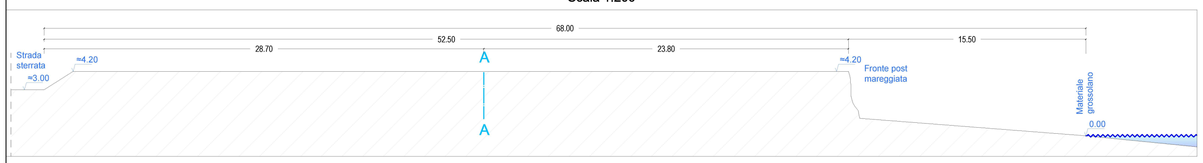

SEZIONE B
Scala 1:200




SEZIONE C
Scala 1:200




SEZIONE D
Scala 1:200




PLANIMETRIA
Scala 1:1000

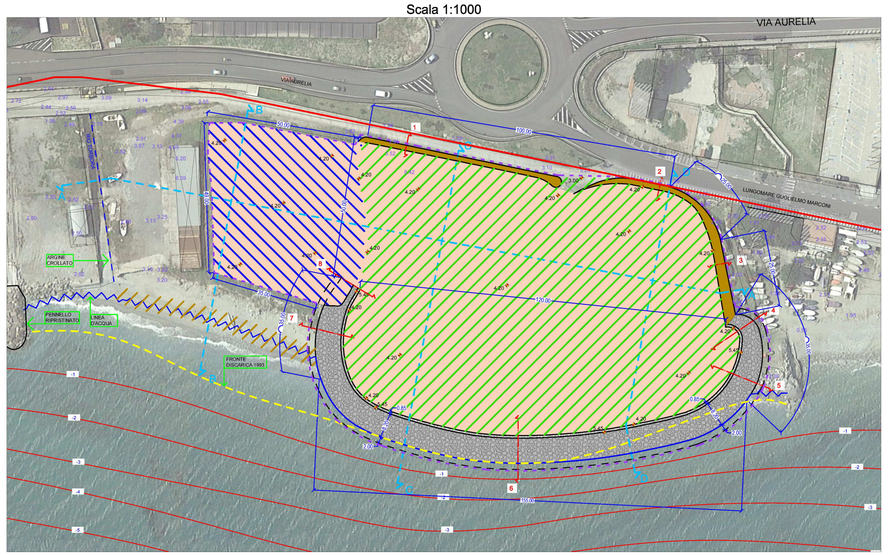


SEZIONE 1
Scala 1:100

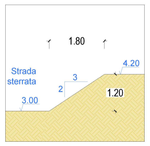


SEZIONE 2
Scala 1:100

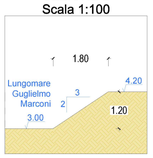


SEZIONE 3
Scala 1:100

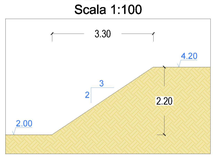


SEZIONE 4
Scala 1:100

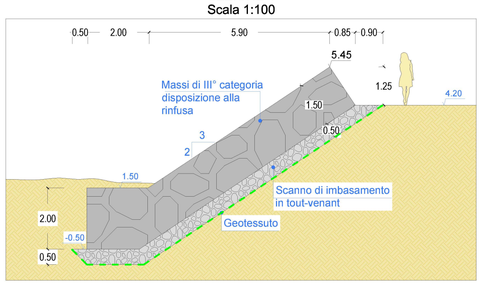


SEZIONE 5
Scala 1:100

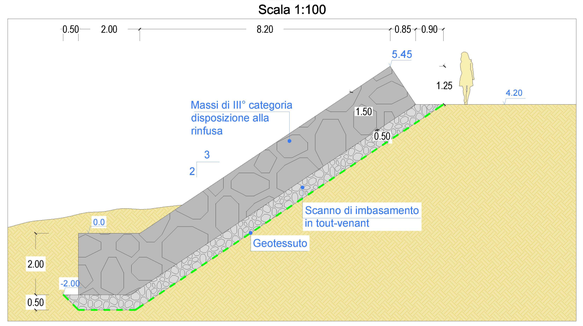


SEZIONE 6
Scala 1:100

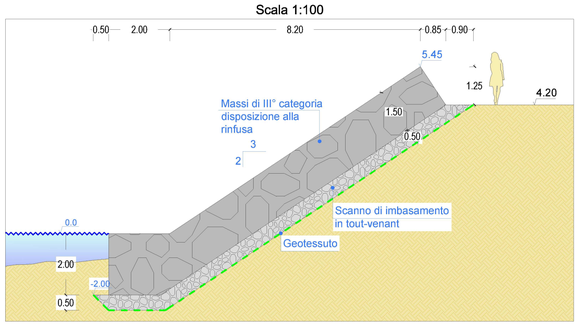

SEZIONE 7
Scala 1:100

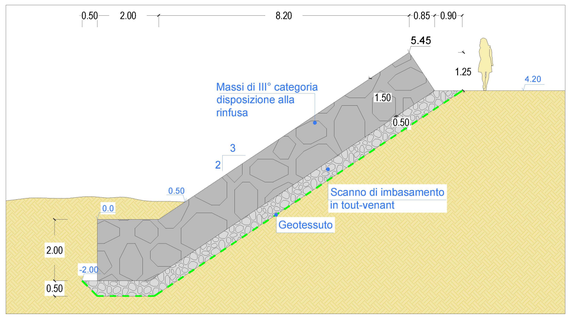

SEZIONE 8
Scala 1:100

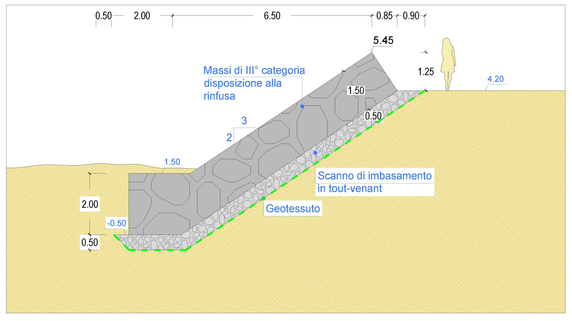

AGENZIA DEL DEMANIO

DIREZIONE REGIONALE LIGURIA
SERVIZI TECNICI

SPOTORNO
TERRAPIENO IN LOCALITA' SERRA

LAVORI DI MESSA IN SICUREZZA DEL TERRAPIENO EX DISCARICA SITA NEL COMUNE DI SPOTORNO, LOC. SERRA (SV), IDENTIFICATA AL C.T. DEL COMUNE DI SPOTORNO, AL FOGLIO 10, PART. 1441/PARTE



PROGETTO DEFINITIVO
Rev. 27 dicembre 2019

TAV. 06

27/09/2019

PROGETTO
SEZIONI GENERALI E PARTICOLARI

Committente: Agenzia del Demanio - Direzione Regionale Liguria
Dirigente: dott. Mario Parlagreco
Responsabile del Procedimento: arch. Riccardo Blanco
RTP: Ing. Paolo GAGGERO - Geol. Alberto DRESSINO - Ing. Luca ROSSI

BLANCO RICCA
RSAN4C74L29D612
CN=BLANCO RICCARDO
C=IT
O=AGENZIA DEL DEMANIO
2.5.4.5=TINIT-BLNRCR74L29D612I
RSA/2048 bits

ORDINE DEI GEOLOGI DELLA LIGURIA
PAOLO GAGGERO
SEZIONE A