

SEZIONE A
Scala 1:200

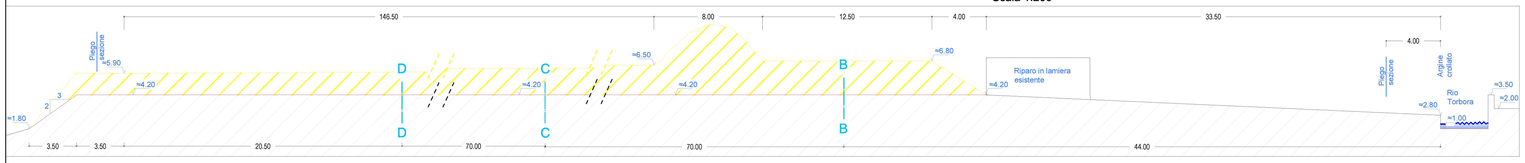

Scavi, demolizioni, movimento terra

Riempimenti, scogliere, nuove opere

SEZIONE B
Scala 1:200

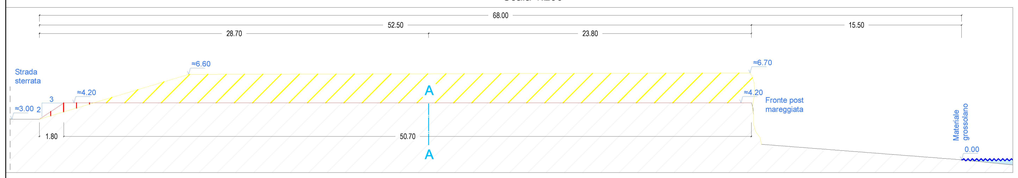


SEZIONE C
Scala 1:200



SEZIONE D
Scala 1:200



PLANIMETRIA DI RAFFRONTO
Scala 1:500

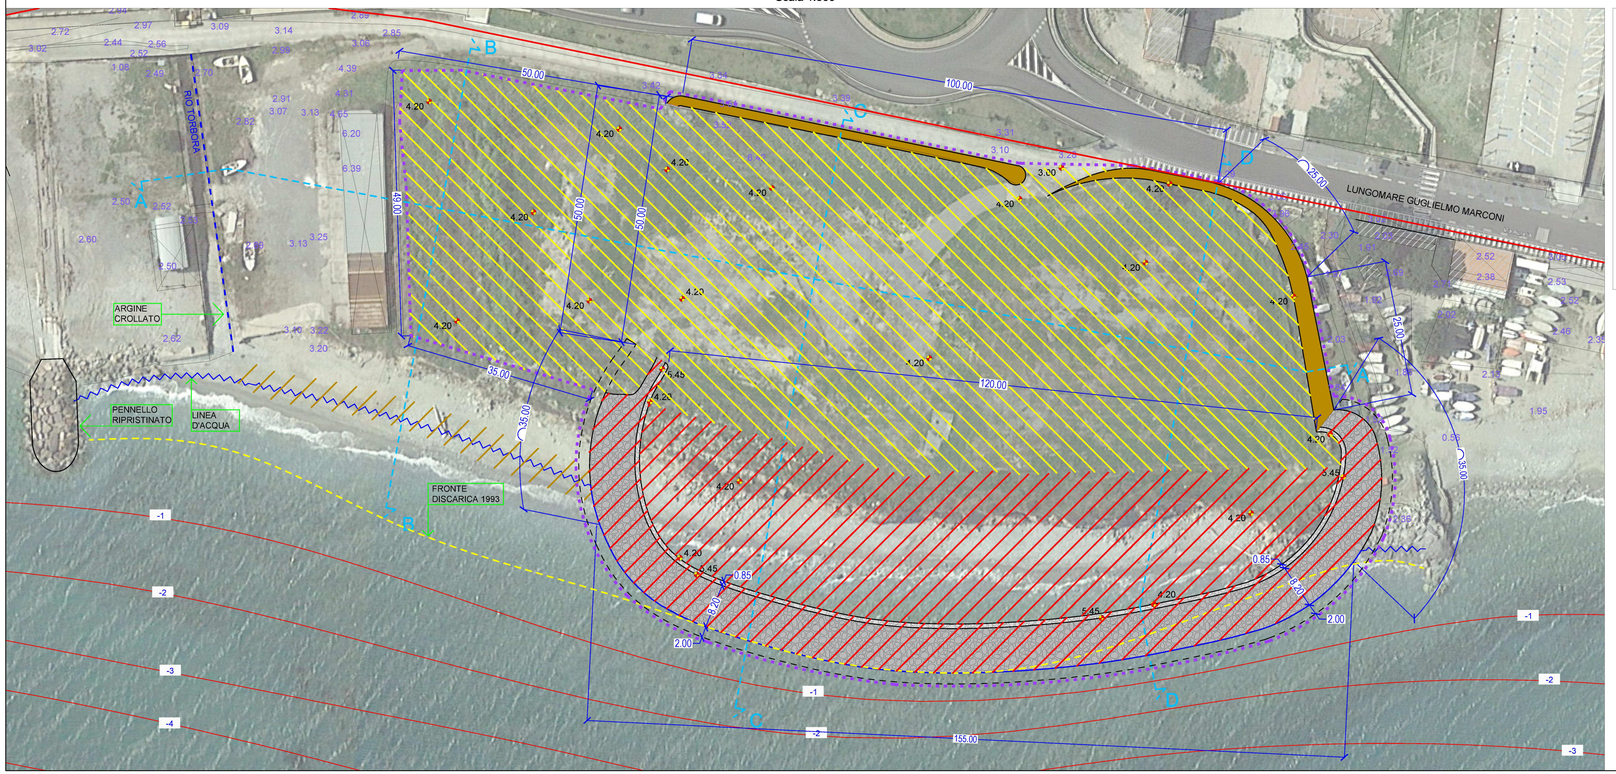

LEGENDA

- Dividente demaniale
- Materiale grossolano
- Linea d'acqua al gennaio 2019
- Argine crollato
- Isoipse
- Isobate
- x.x Quota di rilievo
- Limite area di intervento
- Fronte discarica anno 1993
- x.xx Quota di progetto
- Scarpata in massi di III°, disposizione alla rinfusa, pendenza 3/2
- Scarpata in terra pendenza 3/2
- Nuova linea d'acqua a progetto
- Piede della scarpata in massi
- Sezione
- Scavi, demolizioni, movimento terra
- Riempimenti, scogliere, nuove opere

AGENZIA DEL DEMANIO

DIREZIONE REGIONALE LIGURIA

SERVIZI TECNICI

SPOTORNO
TERRAPIENO IN LOCALITA' SERRA

LAVORI DI MESSA IN SICUREZZA DEL TERRAPIENO EX DISCARICA SITA NEL COMUNE DI SPOTORNO, LOC. SERRA (SV), IDENTIFICATA AL C.T. DEL COMUNE DI SPOTORNO, AL FOGLIO 10, PART. 1441/PARTE



PROGETTO DEFINITIVO

Rev. 27 dicembre 2019

TAV. 07

27/09/2019

RAFFRONTO
PLANIMETRIA E SEZIONI

Committente: Agenzia del Demanio - Direzione Regionale Liguria

Dirigente: dott. Mario Parlagreco

Responsabile del Procedimento: arch. Riccardo Blanco

RTP: Ing. Paolo GAGGERO - Geol. Alberto DRESSINO - Ing. Luca ROSSI

BLANCO RICCA

Codice fiscale BLNRCR51...

Ordine degli Architetti, P.P.C. della Provincia di Savona

RSAO08158

ORDINE DEGLI INGEGNERI DELLA PROVINCIA DI SAVONA

PAOLO GAGGERO

SEZIONE A