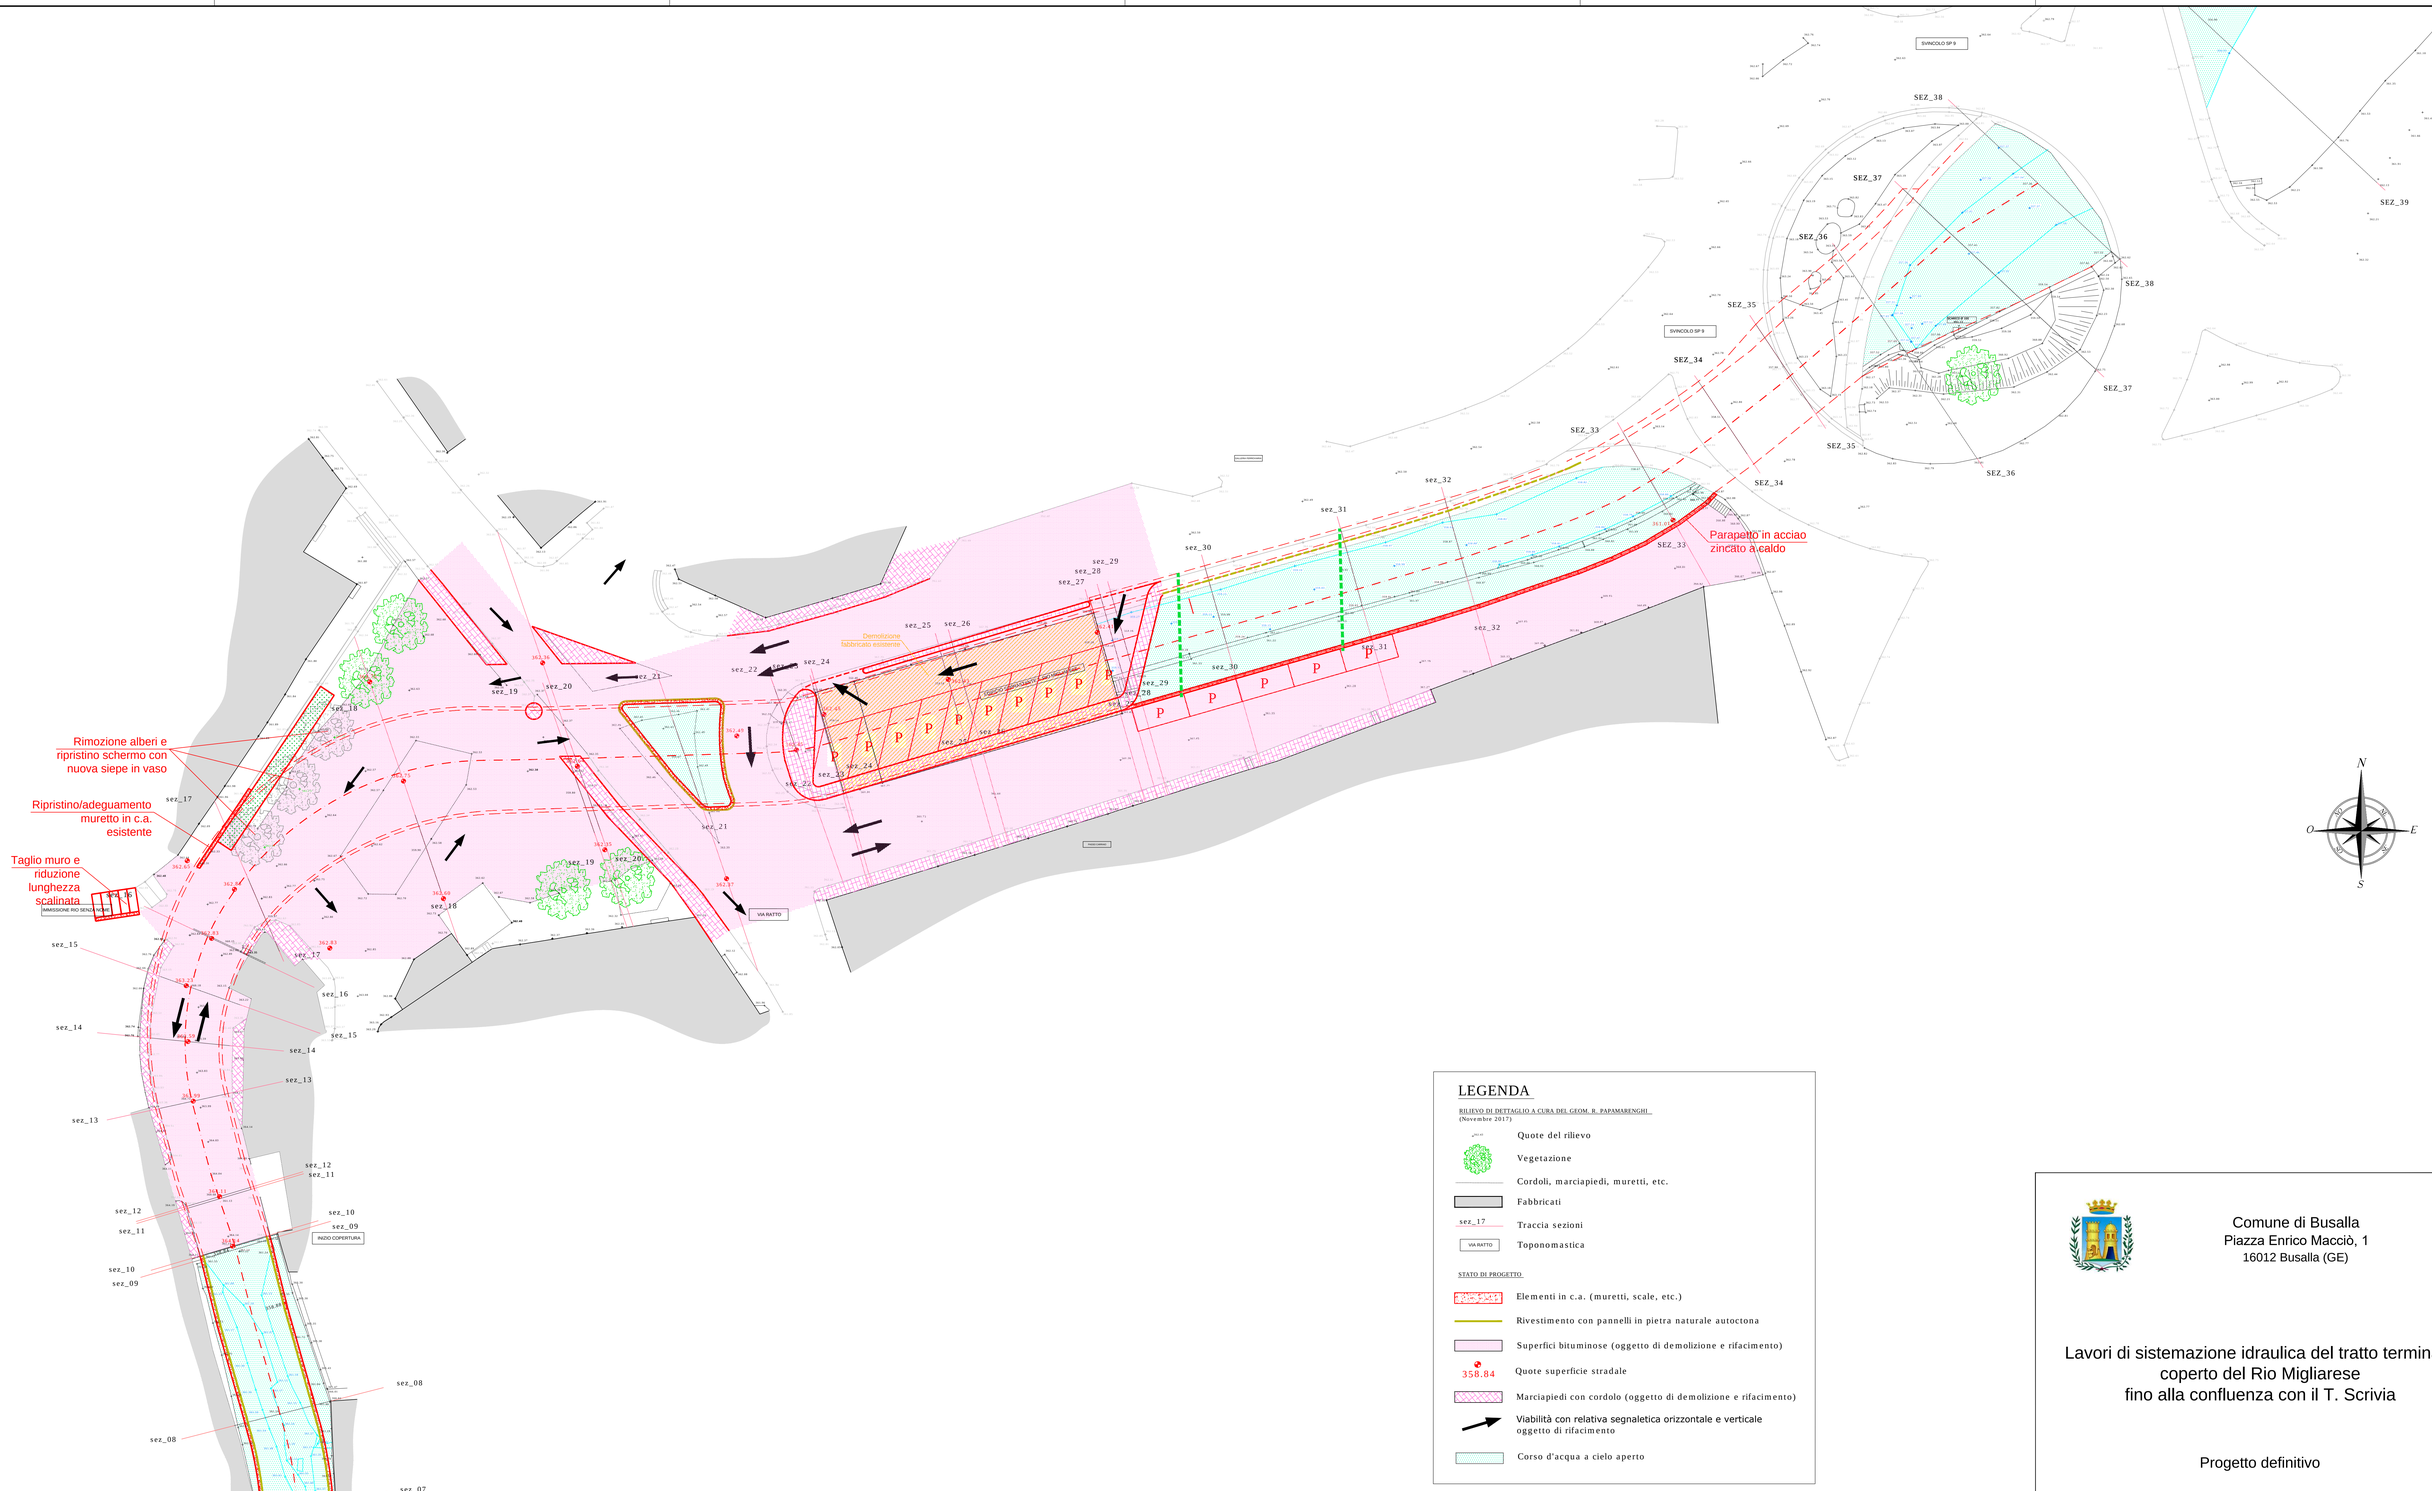


LEGENDA

RILIEVO DI DETTAGLIO A CURA DEL GEOM. R. PAPAMARENGHI (Novembre 2017)

- Quote del rilievo
- Vegetazione
- Cordoli, marciapiedi, muretti, etc.
- Fabbricati
- sez_17 — Traccia sezioni
- VIA RATTO — Toponomastica

STATO DI PROGETTO

- Elementi in c.a. (muretti, scale, etc.)
- Rivestimento con pannelli in pietra naturale autoctona
- Superfici bituminose (oggetto di demolizione e rifacimento)
- 358.84 — Quote superficie stradale
- Marciapiedi con cordolo (oggetto di demolizione e rifacimento)
- Viabilità con relativa segnaletica orizzontale e verticale oggetto di rifacimento
- Corso d'acqua a cielo aperto

Comune di Busalla
Piazza Enrico Macciò, 1
16012 Busalla (GE)

Lavori di sistemazione idraulica del tratto terminale coperto del Rio Migliarese fino alla confluenza con il T. Scrivia

Progetto definitivo

INDICE	DATA	MODIFICHE	ELAB.	CONTR.	APPROV.
03	02/19	Revisione a seguito di Conferenza dei Servizi Preliminare (art. 14, c.3 della L. 241/90) - Nota Regione Liguria prot. n. PG/2019/923917 del/11/31/2019	DM	MF	DC
01	06/18	Prima emissione	DM	MF	DC

Planimetria di progetto
Vista strada

I PROGETTISTI:
Dott. Ing. Marco Bellicchi
Dott. Ing. Denis Cerlini
Dott. Ing. Michele Ferrari
Dott. Ing. Nicola Pessarelli

HANNO COLLABORATO:
Dott. Ing. Cecilia Benassi
Dott. Ing. Daniele Mori
Dott. Ing. Achille Iasoni
Dott. Ing. Graziano Trombi
TOPOGRAFIA :
Geom. Ramiro Papamarenghi
GEOLOGIA:
Dott. Geol. Ruggero Dameri
MODELLAZIONE BIDIMENSIONALE:
Hydro Nova: Dott. Ing. Paolo Polo

SCALA: 1:200
DISEGNO: MIBU 2013
Dicembre 2017

STUDIO MAJONE INGEGNERI ASSOCIATI
Via Inama, 7 - 20133 Milano - tel. +39.02.70120918 fax +39.02.70120923
Via Cavallotti, 16 - 43121 Parma - tel. +39.0521.508419 fax +39.0521.221022

M-G-019