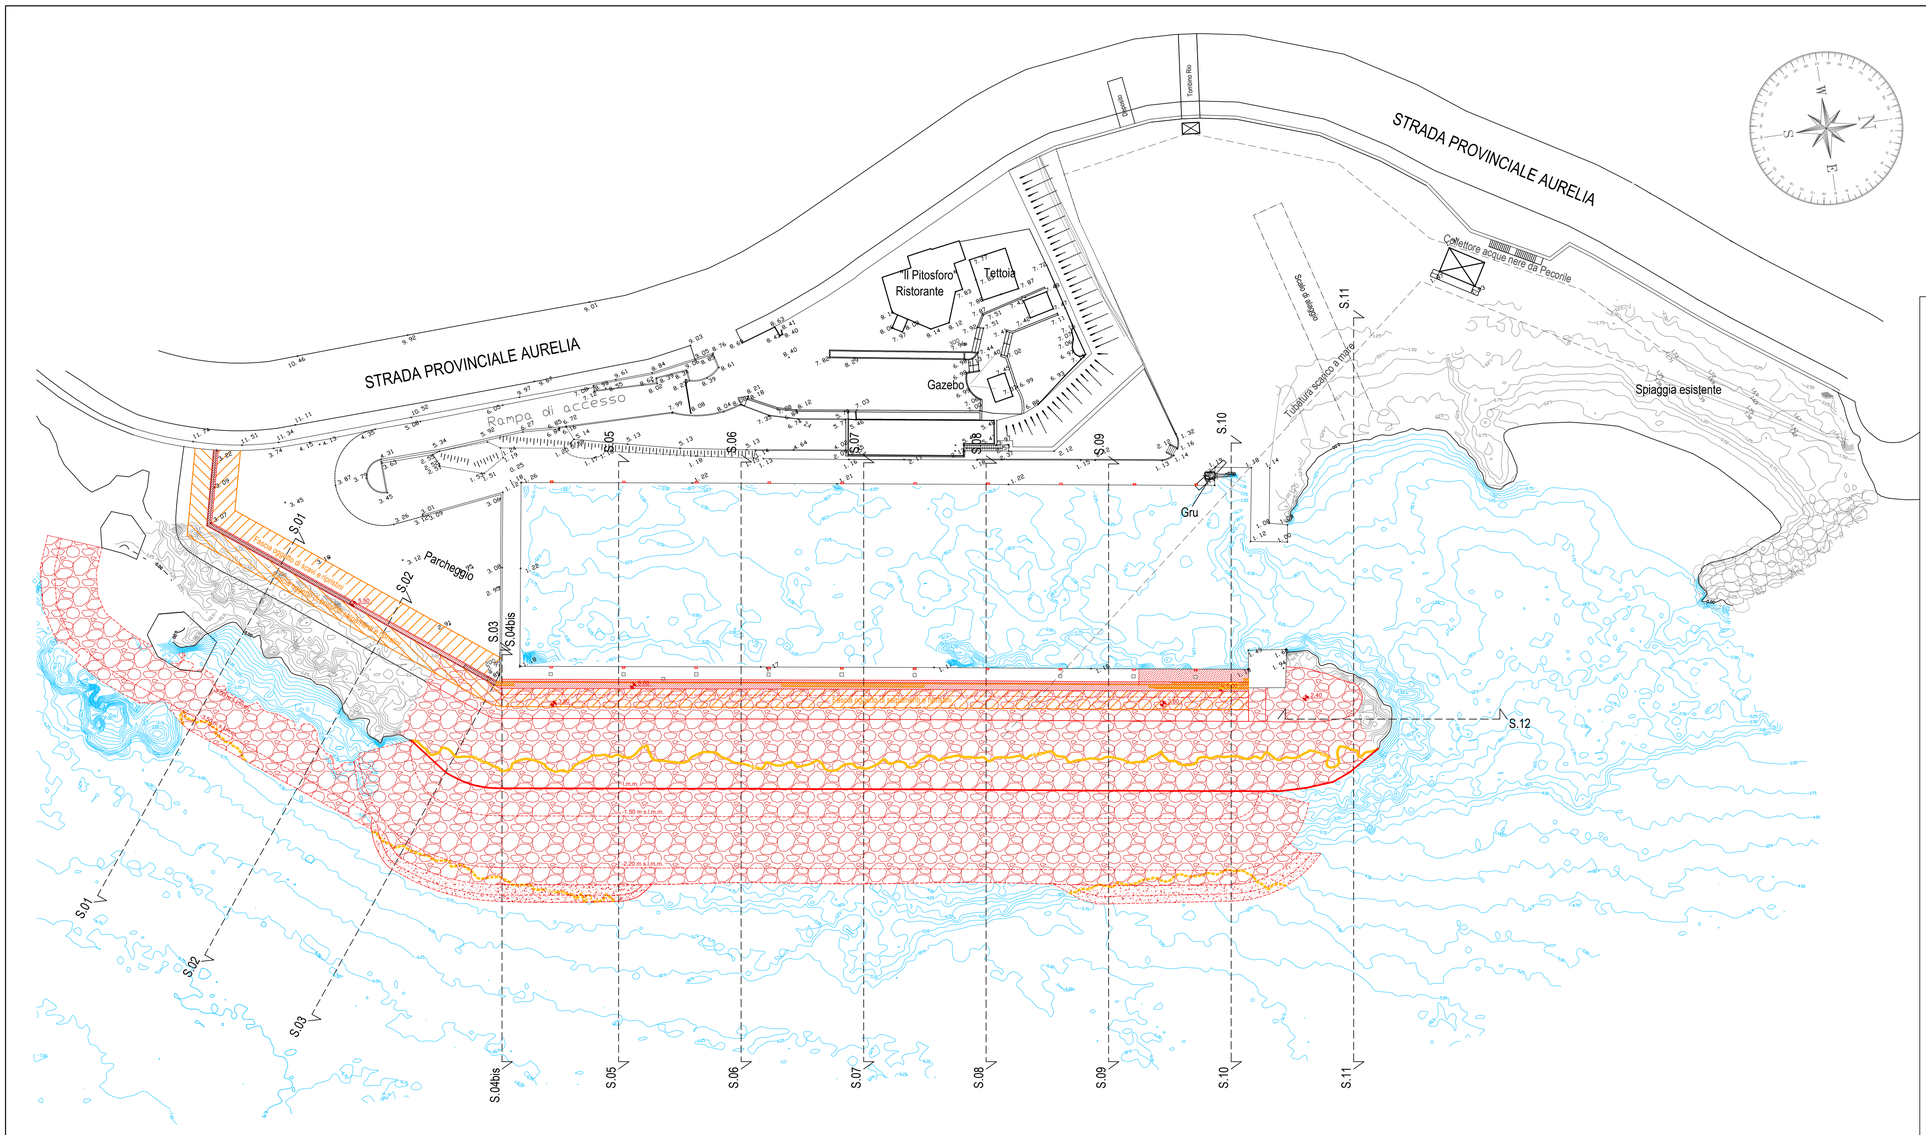



RILIEVO AREE A TERRA FORNITO DA CALA CRAVIEU (GIUGNO 2000 - GEOM. OLIVIERI)

RILIEVO AREE A MARE ESEGUITO DA DRAFINSUB SURVEY S.R.L. IL 27.11.2018

SCAVI/DEMOLIZIONI

OPERE DI RINFORZO E RIPRISTINO A PROGETTO

Proponente:

## "CALA CRAVIEU" Soc. Coop. a r.l.

Via Aurelia di ponente, 1/B - 17015 CELLE LIGURE (SV)

Oggetto:

INTERVENTI DI RIPRISTINO E RINFORZO DELLE OPERE DI DIFESA IN LOCALITÀ "CALA CRAVIEU" A CELLE LIGURE (SV) DANNEGGIATE DALLA MAREGGIATA ECCEZIONALE DEL 29-30 OTTOBRE 2018

PROGETTO DEFINITIVO

Titolo elaborato:

PLANIMETRIA GENERALE
RAFFRONTO STATO ATTUALE - STATO DI PROGETTO

Progettisti:



STUDIOGAGGERO

SAVONA Via Pia, 130R
Tel 019 829463 - Fax 019 8386702 - Cell 335/303133
Email ing.gaggero@libero.it

STUDIOELB Ingegneri Associati
Corso Torino 17/6 sc.A - 16129 Genova Tel. 010.5740568 - fax : 010.4211059
e-mail: inge@studioelb.it - PEC: studio@pec.studioelb.it - C.F. e P. I.V.A.: 01933110999

| Revisione | Data | Redatto da: | Controllato da: | Descrizione |
|---|---|---|---|---|
| | | | | |
| | | | | |
| | | | | |
| 0 | 18.12.2019 | SC - LR | PG | Emissione |

| Data: | Scala: | | |
|---|---|---|---|
| 18.12.019 | 1:500 | B25 | D03 |