Proponente:

"CALA CRAVIEU" Soc. Coop. a r.l.

Via Aurelia di ponente, 1/B - 17015 CELLE LIGURE (SV)

Oggetto:

INTERVENTI DI RIPRISTINO E RINFORZO DELLE OPERE DI DIFESA IN LOCALITÀ "CALA CRAVIEU" A CELLE LIGURE (SV) DANNEGGIATE DALLA MAREGGIATA ECCEZIONALE DEL 29-30 OTTOBRE 2018

PROGETTO DEFINITIVO

Titolo elaborato:

SEZIONI TRASVERSALI
STATO DI PROGETTO

Progettisti:



STUDIOGAGGERO


SAVONA Via Pia, 130R
Tel 019 829463 - Fax 019 8386702 - Cell 335/303133
Email ing.gaggero@libero.it

STUDIOELB Ingegneri Associati
Corso Torino 17/6 sc.A - 16129 Genova Tel. 010.5740568 - fax : 010.4211059
e-mail: inge@studioelb.it - PEC: studio@pec.studioelb.it - C.F. e P. I.V.A.: 01933110999

0	18.12.2019	SC - LR	PG	Emissione
Revisione	Data	Redatto da:	Controllato da:	Descrizione

Data:	Scala:		
18.12.019	1:200	B25	D05


SEZIONE 1

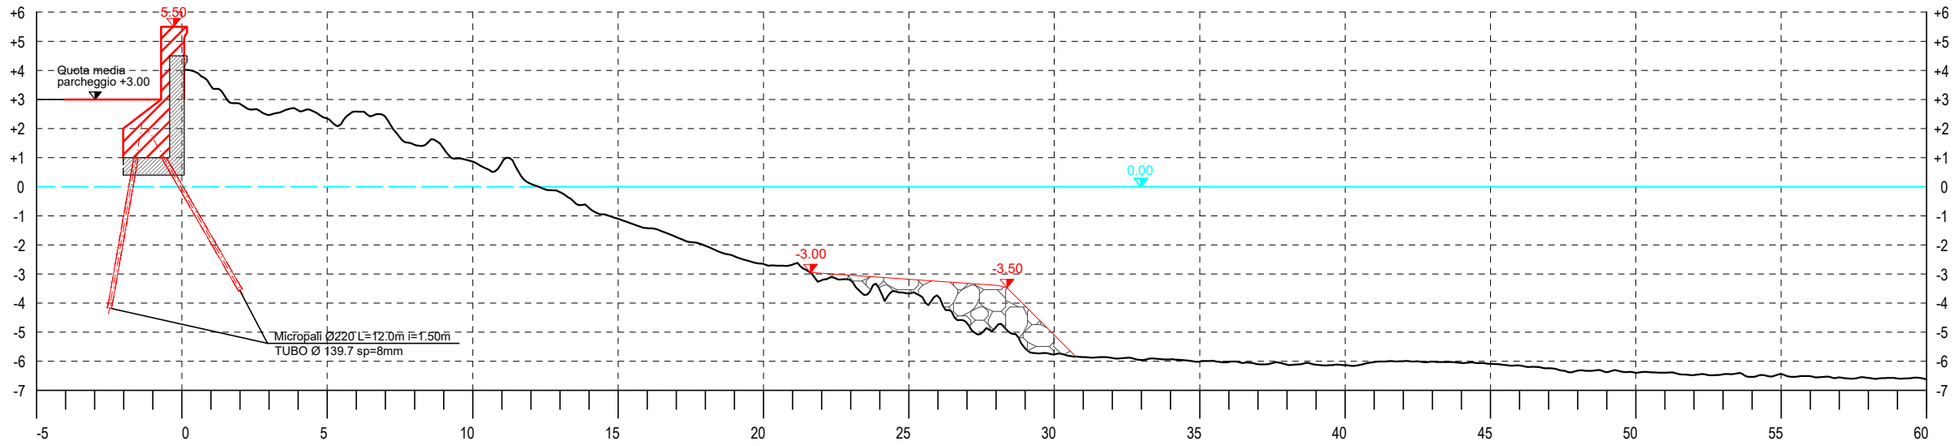


LEGENDA

- Rilievo Drafinsub Survey 27.11.2018 (post mareggiata)
- Profilo opere di progetto
- Massi naturali IV cat. (7-10 t)
- Imbasamento in pietrame di cava

SEZIONE 2

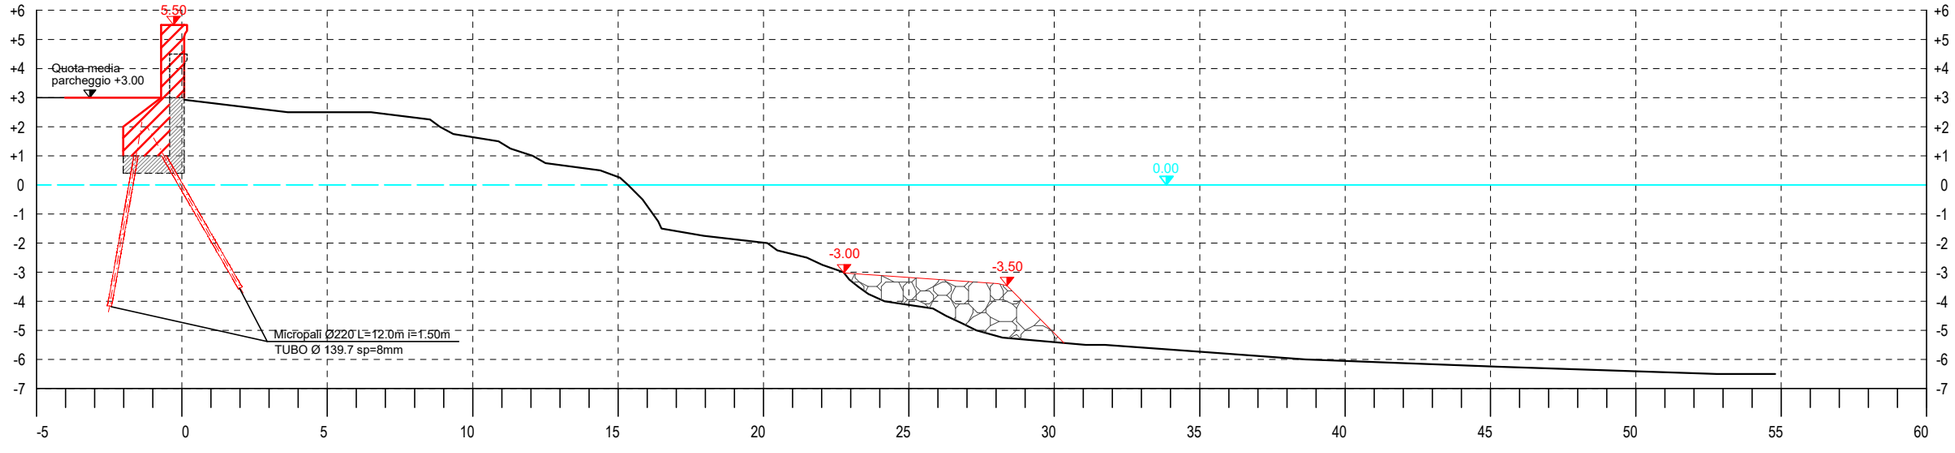


SEZIONE 3

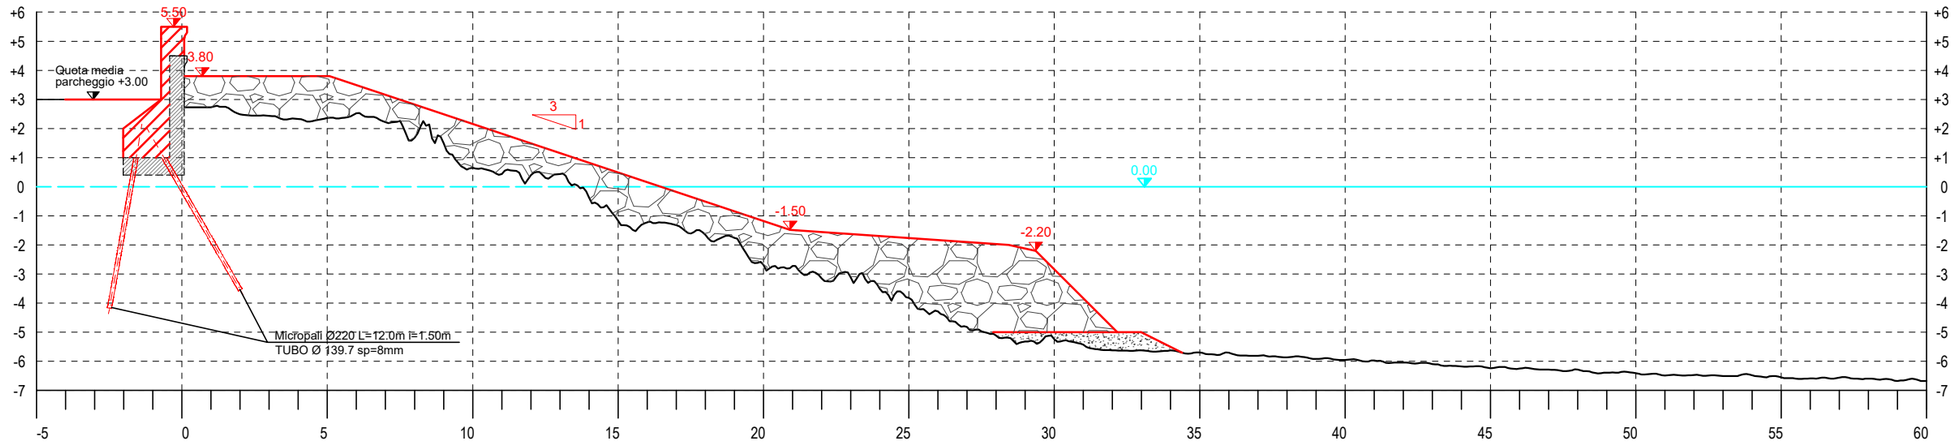


LEGENDA

- Rilievo Drafinsub Survey 27.11.2018 (post mareggiata)
- Profilo opere di progetto
- Massi naturali IV cat. (7-10 t)
- Imbasamento in pietrame di cava

SEZIONE 4bis

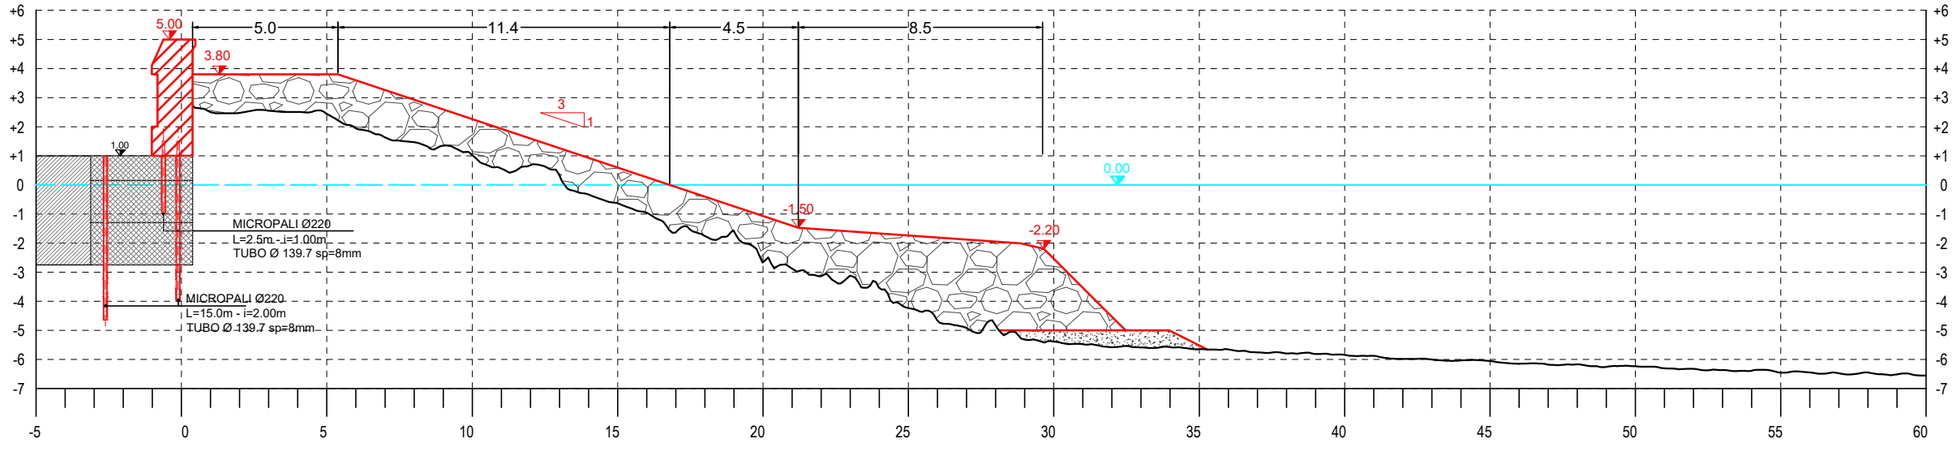


SEZIONE 5

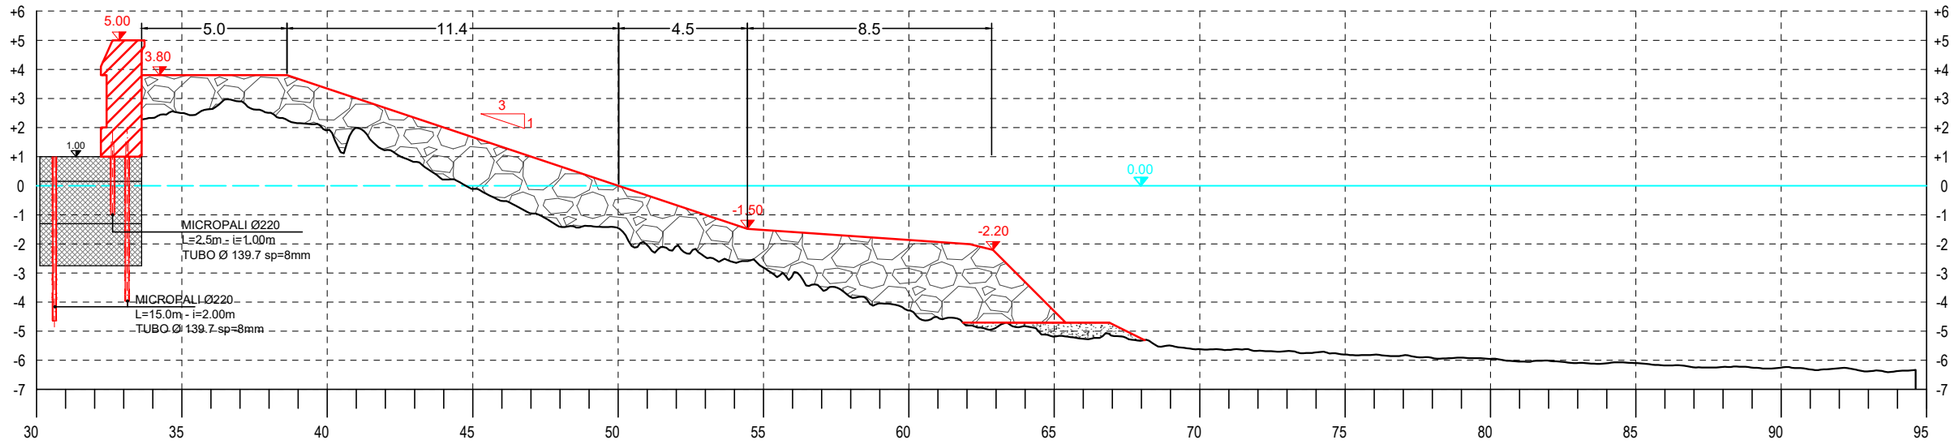


LEGENDA

- Rilievo Drafinsub Survey 27.11.2018 (post mareggiata)
- Profilo opere di progetto
- Massi naturali IV cat. (7-10 t)
- Imbasamento in pietrame di cava

SEZIONE 6

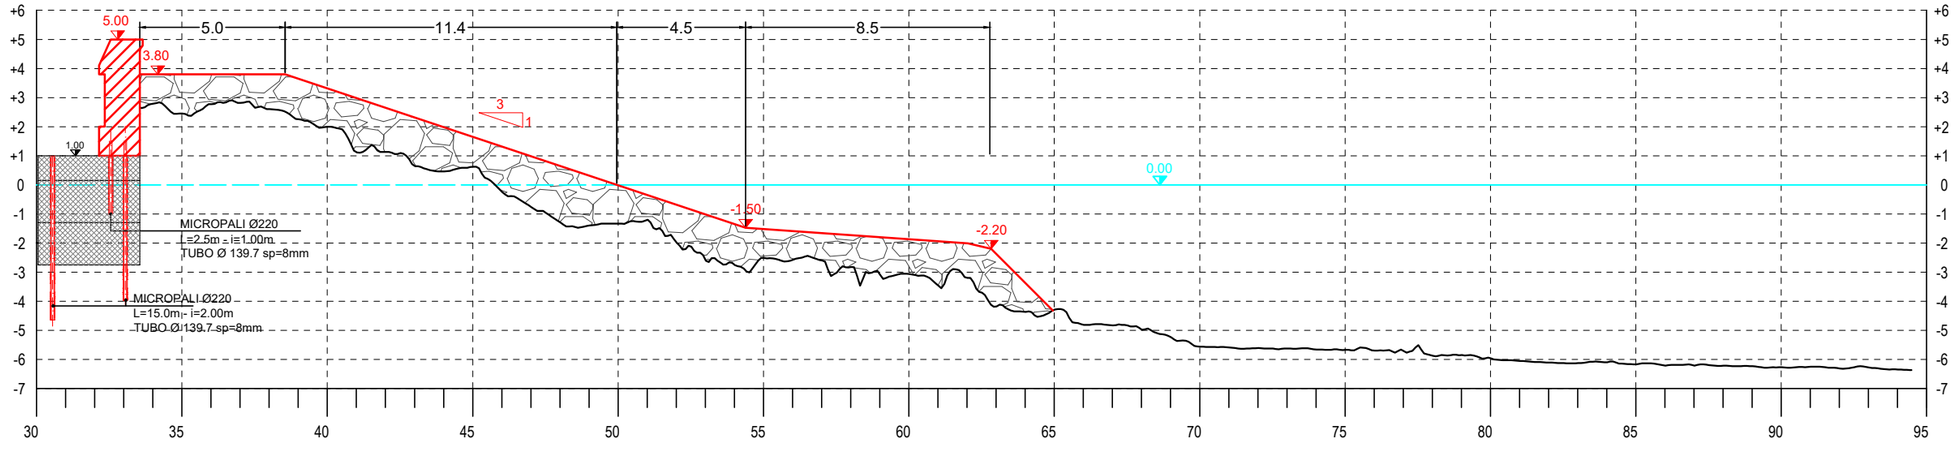


SEZIONE 7

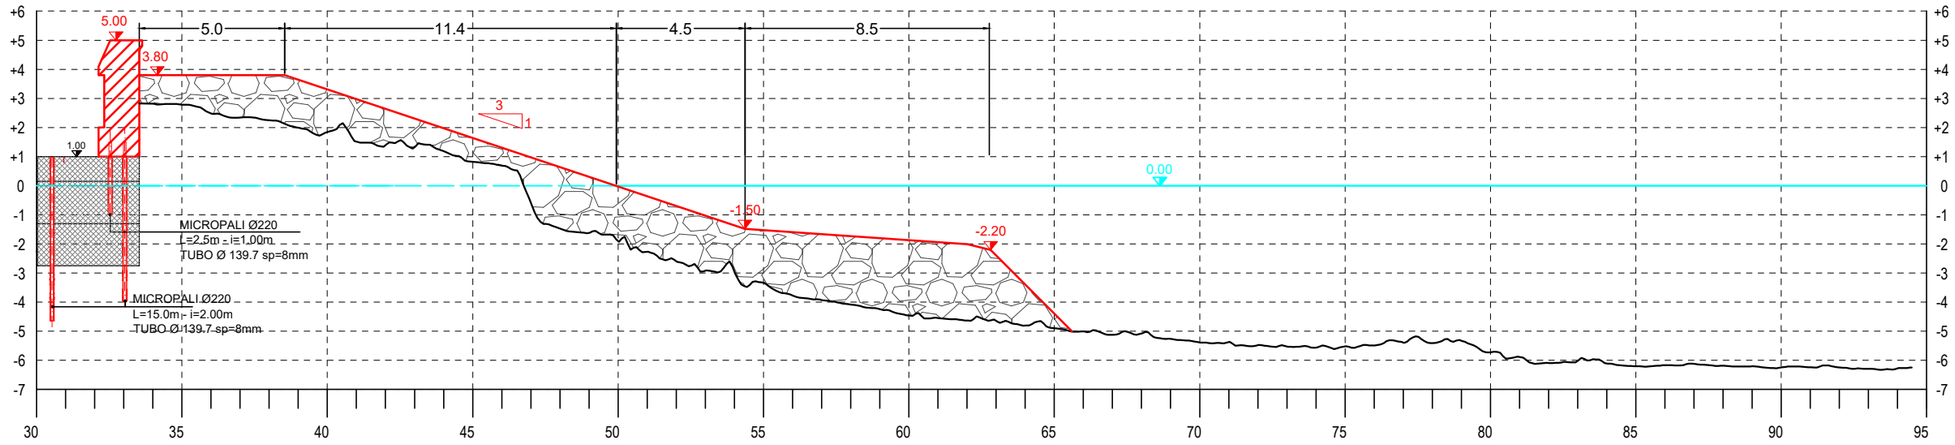


LEGENDA

- Rilievo Drafinsub Survey 27.11.2018 (post mareggiata)
- Profilo opere di progetto
- Massi naturali IV cat. (7-10 t)
- Imbasamento in pietrame di cava

SEZIONE 8

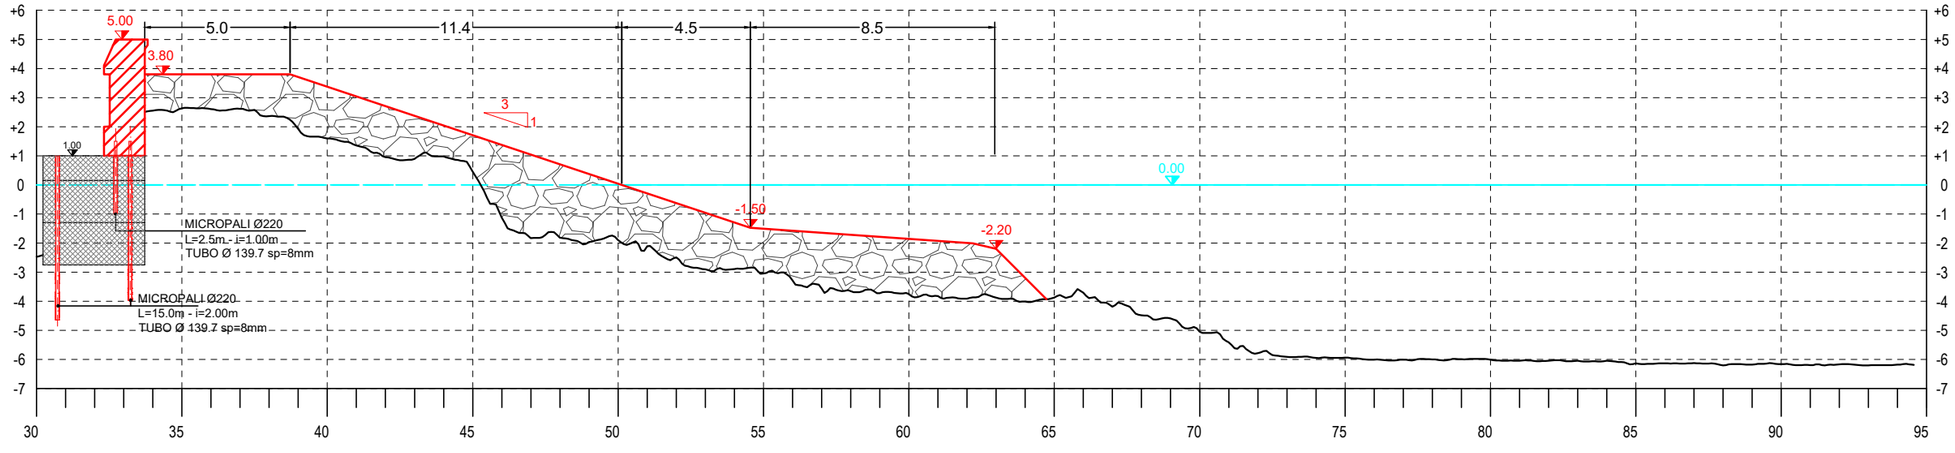


SEZIONE 9

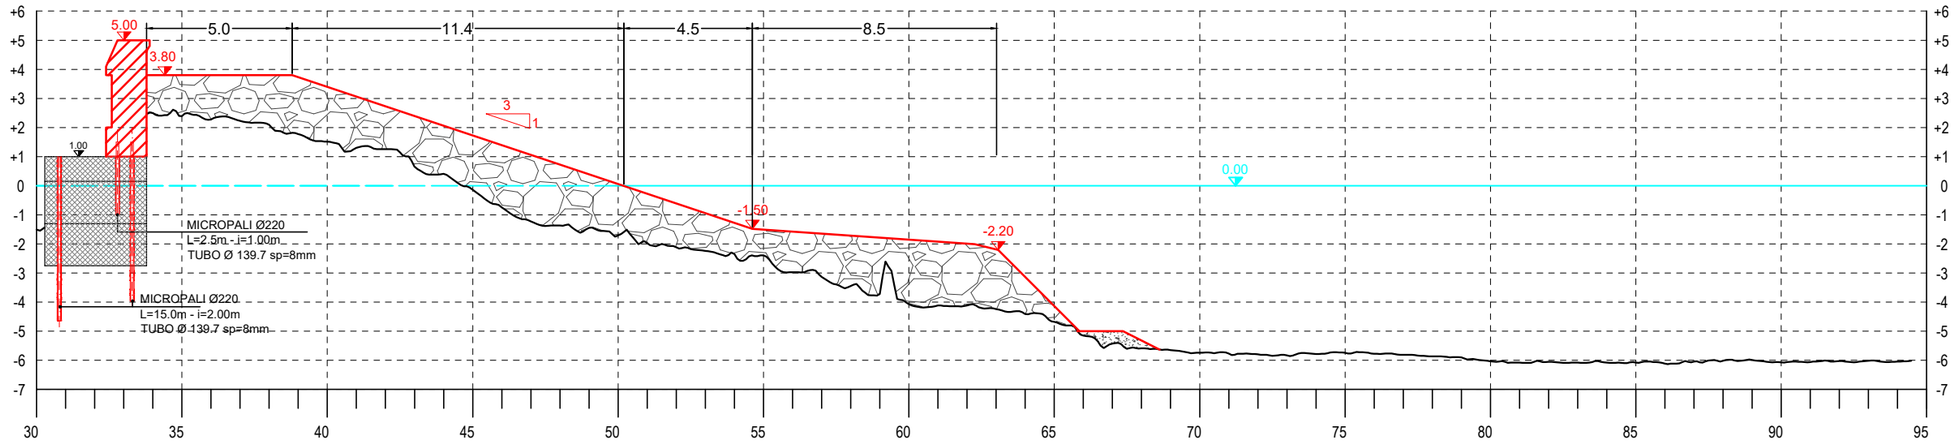


LEGENDA

- Rilievo Drafinsub Survey 27.11.2018 (post mareggiata)
- Profilo opere di progetto
- Massi naturali IV cat. (7-10 t)
- Imbasamento in pietrame di cava

SEZIONE 10

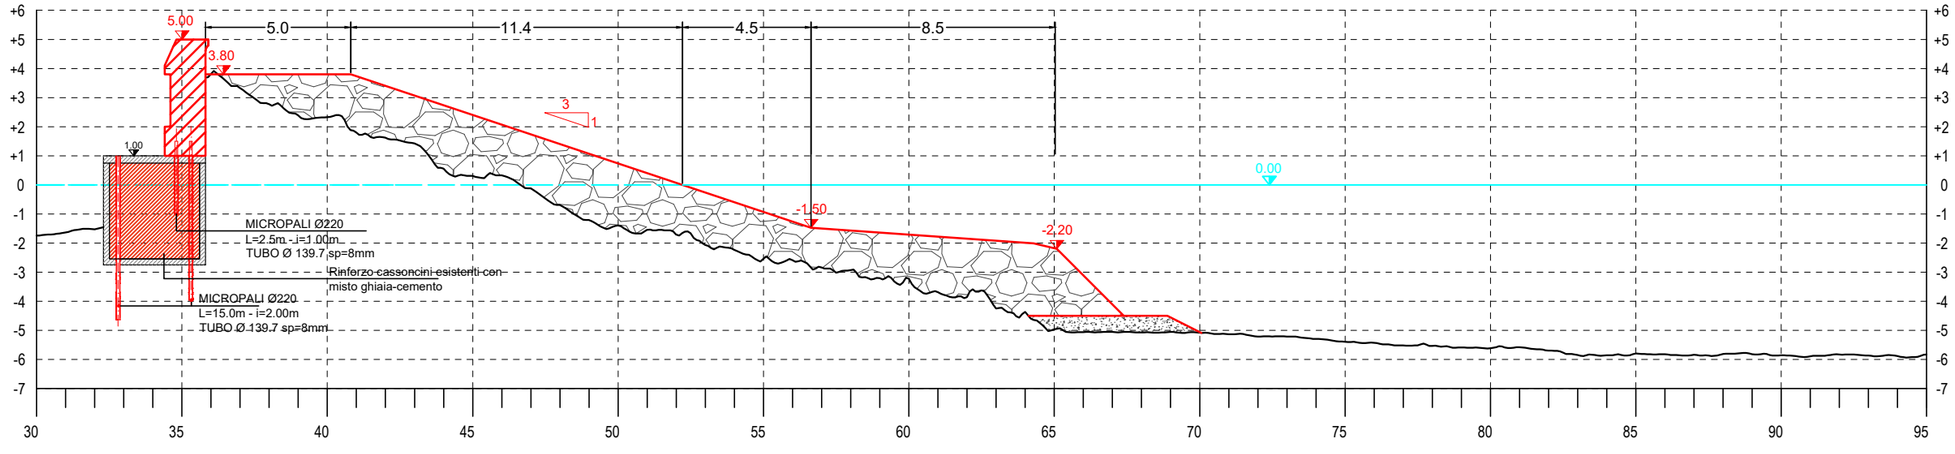

SEZIONE 11 - Riccio testata

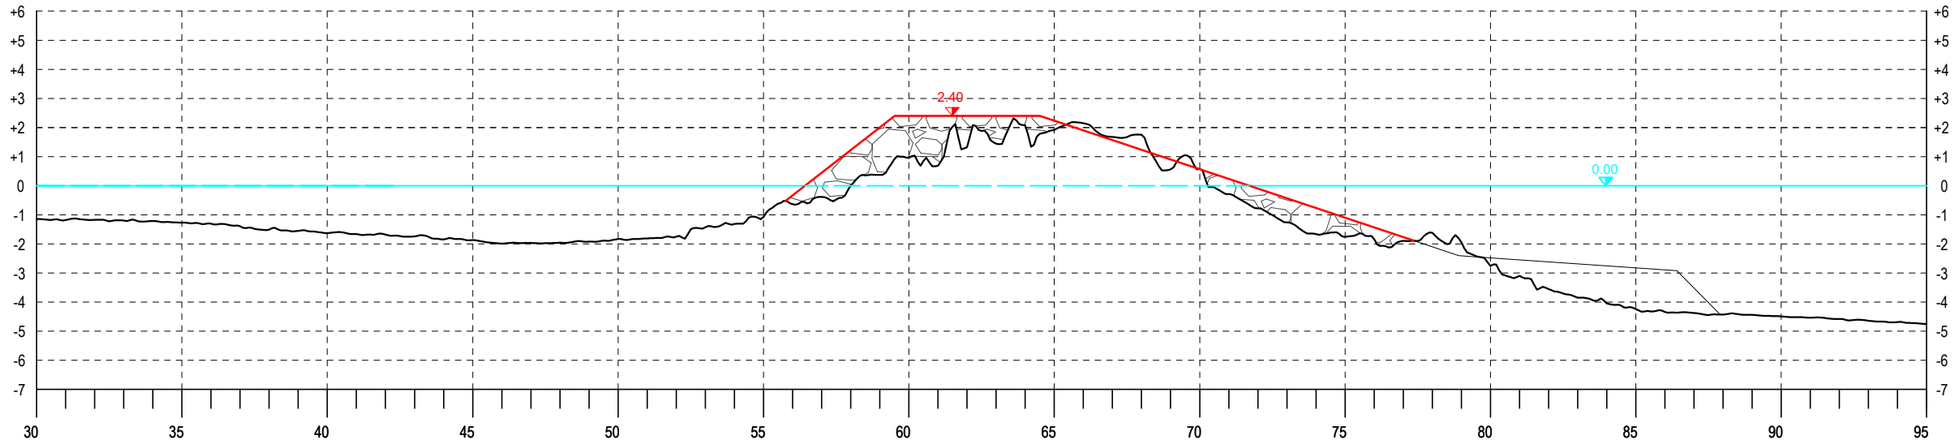

LEGENDA

- Rilievo Drafinsub Survey 27.11.2018 (post mareggiata)
- Profilo opere di progetto
- Massi naturali IV cat. (7-10 t)
- Imbasamento in pietrame di cava

SEZIONE 12

