Proponente:

# "CALA CRAVIEU" Soc. Coop. a r.l.

Via Aurelia di ponente, 1/B - 17015 CELLE LIGURE (SV)

Oggetto:

## INTERVENTI DI RIPRISTINO E RINFORZO DELLE OPERE DI DIFESA IN LOCALITÀ "CALA CRAVIEU" A CELLE LIGURE (SV) DANNEGGIATE DALLA MAREGGIATA ECCEZIONALE DEL 29-30 OTTOBRE 2018

## PROGETTO DEFINITIVO

Titolo elaborato:

## SEZIONI TRASVERSALI
## RAFFRONTO ATTUALE - PROGETTO

Progettisti:




STUDIOGAGGERO


SAVONA Via Pia, 130R
Tel 019 829463 - Fax 019 8386702 - Cell 335/303133
Email ing.gaggero@libero.it

**STUDIOELB Ingegneri Associati**
Corso Torino 17/6 sc.A - 16129 Genova Tel. 010.5740568 - fax : 010.4211059
e-mail: inge@studioelb.it - PEC: studio@pec.studioelb.it - C.F. e P. I.V.A.: 01933110999


| | | | | |
|---|---|---|---|---|
| | | | | |
| | | | | |
| 0 | 18.12.2019 | SC - LR | PG | Emissione |
| Revisione | Data | Redatto da: | Controllato da: | Descrizione |

| Data: | Scala: | | |
|---|---|---|---|
| 18.12.019 | 1:200 | B25 | D06 |


## SEZIONE 1

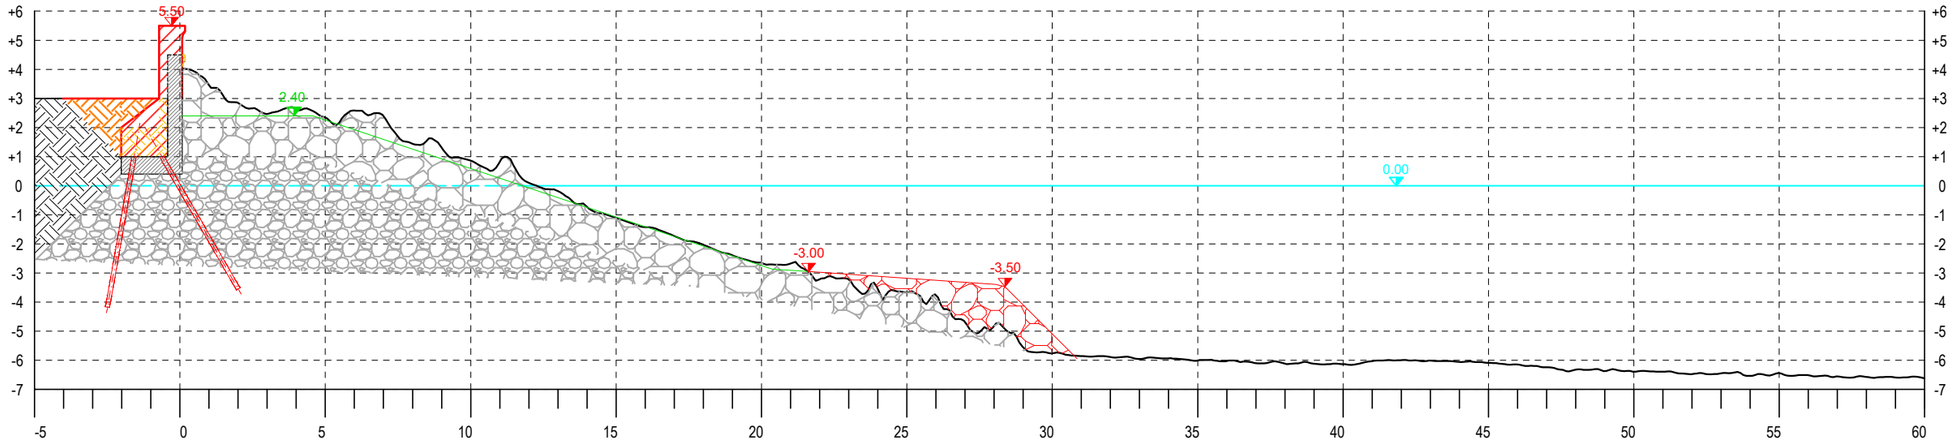



LEGENDA

- Ricostruzione/potenziamento
- Scavi/demolizioni
- Movimentazioni e ripristini

## SEZIONE 2

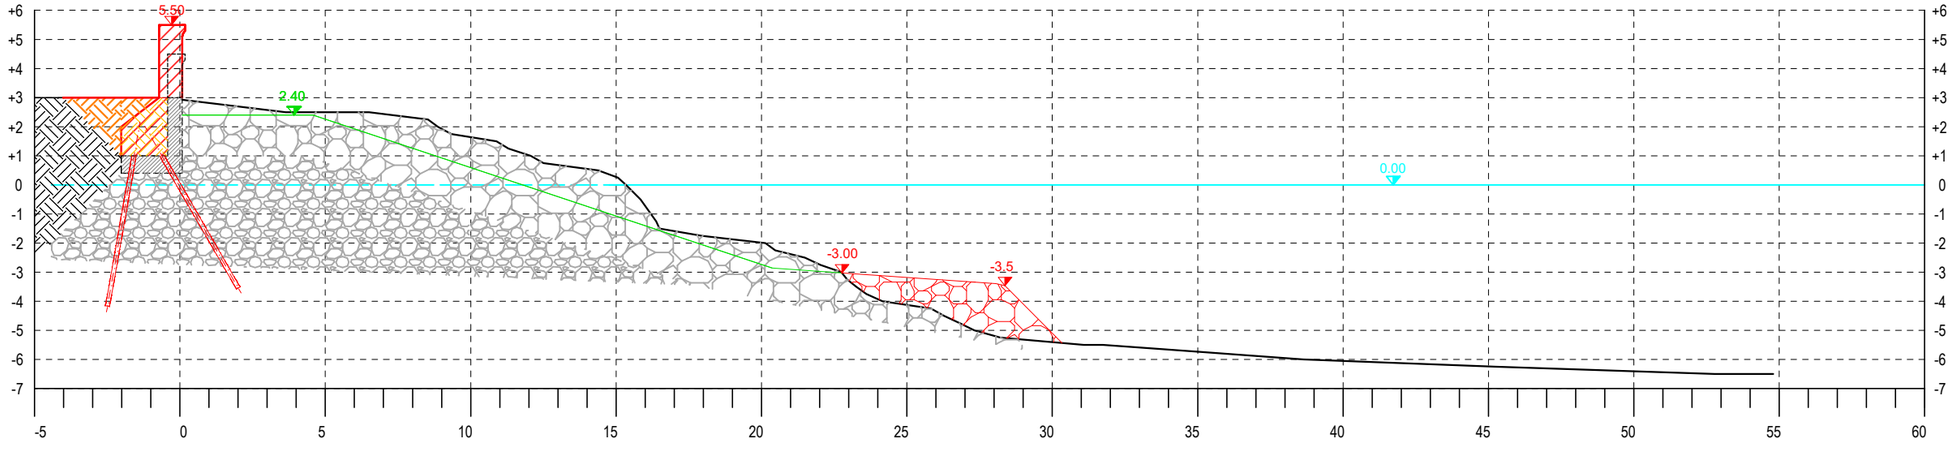


## SEZIONE 3

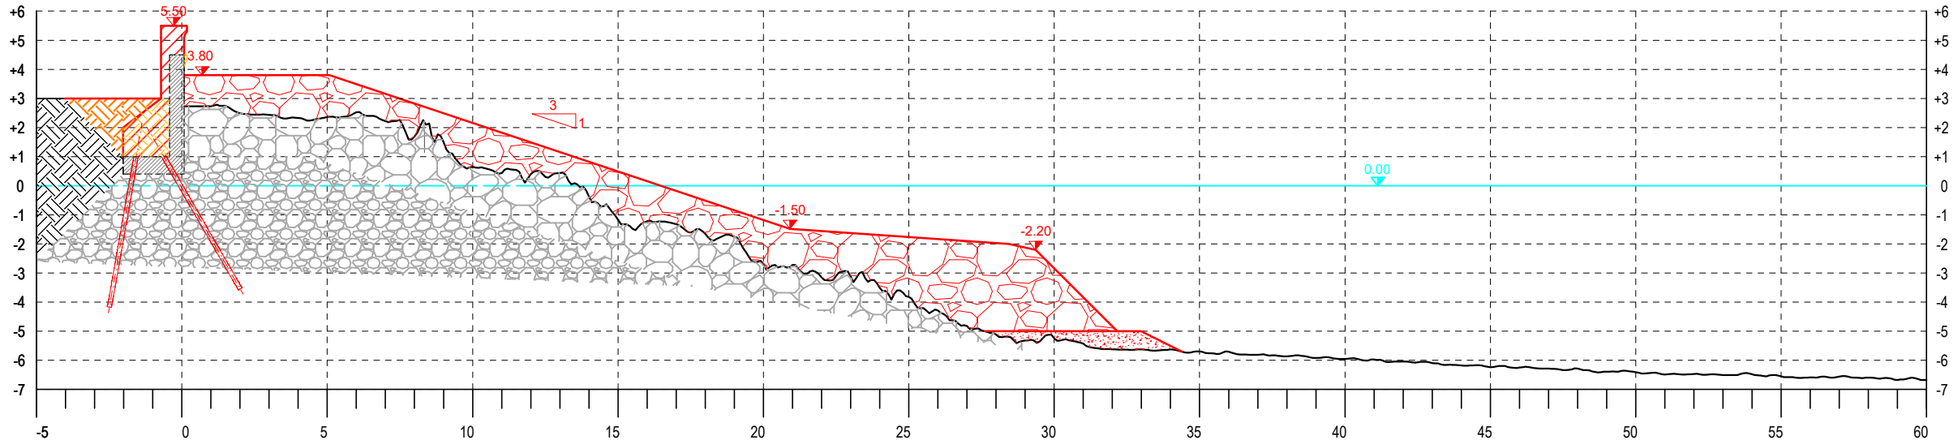



LEGENDA

- Ricostruzione/potenziamento
- Scavi/demolizioni
- Movimentazioni e ripristini

## SEZIONE 4bis

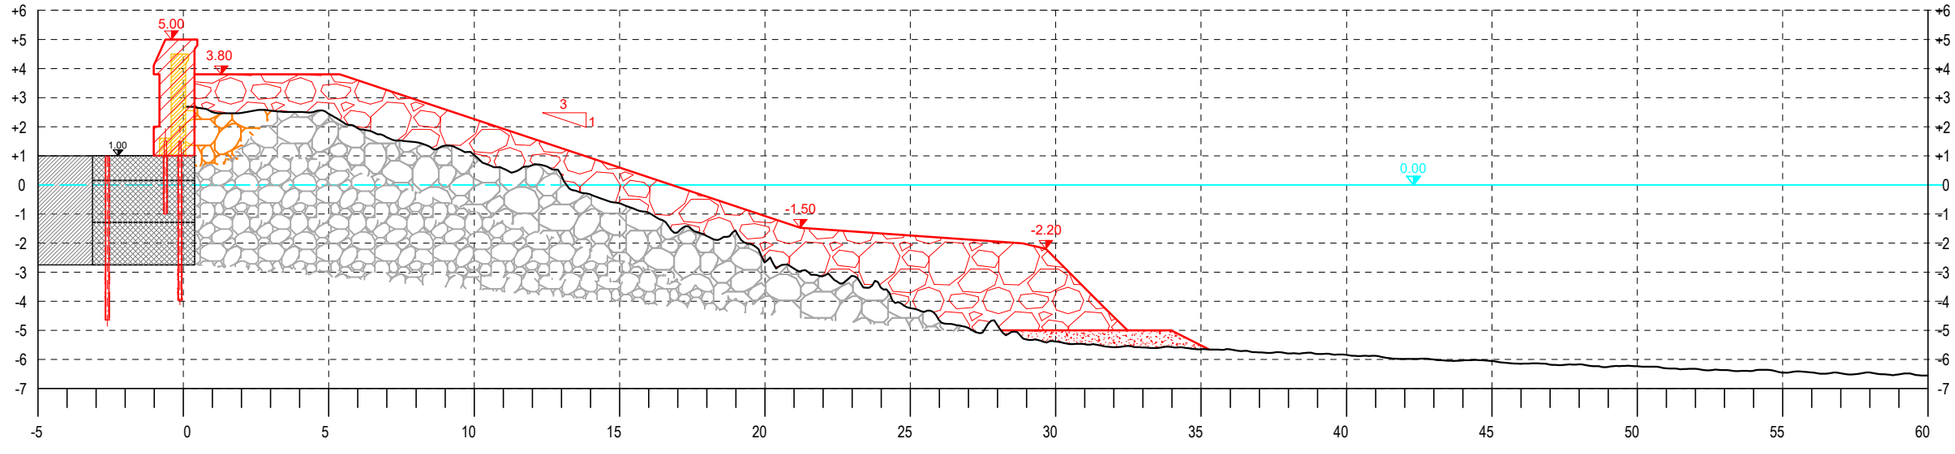


## SEZIONE 5

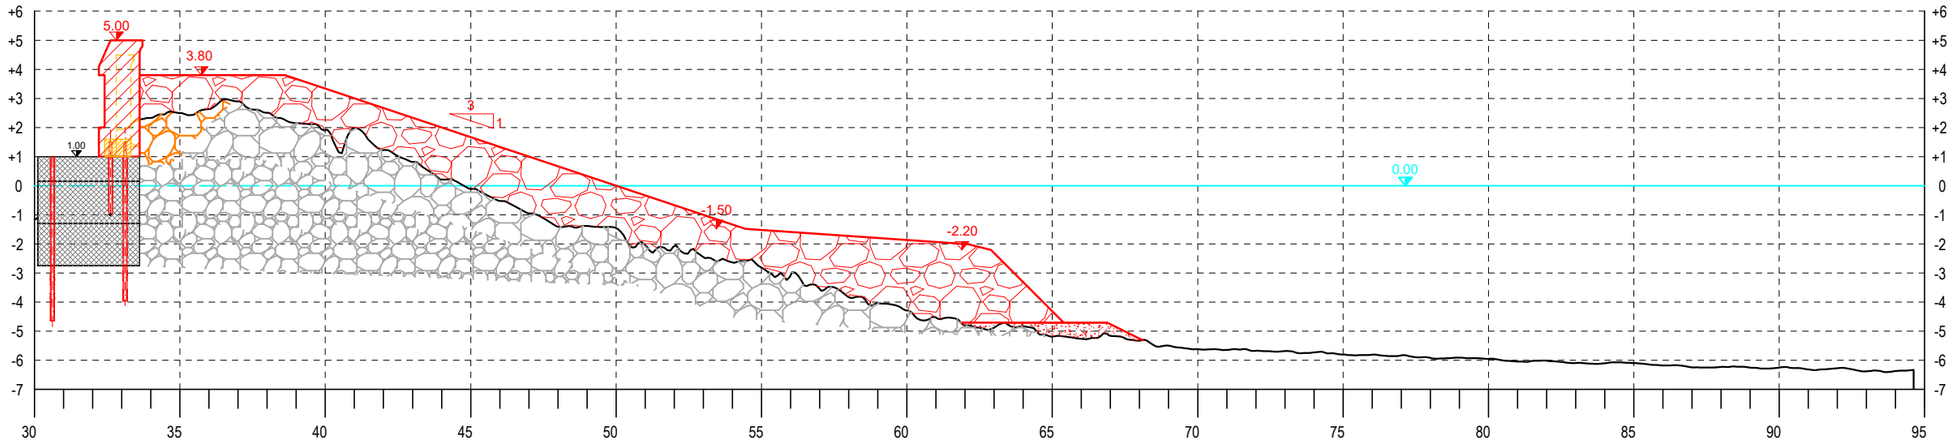



LEGENDA

- Ricostruzione/potenziamento
- Scavi/demolizioni
- Movimentazioni e ripristini

## SEZIONE 6

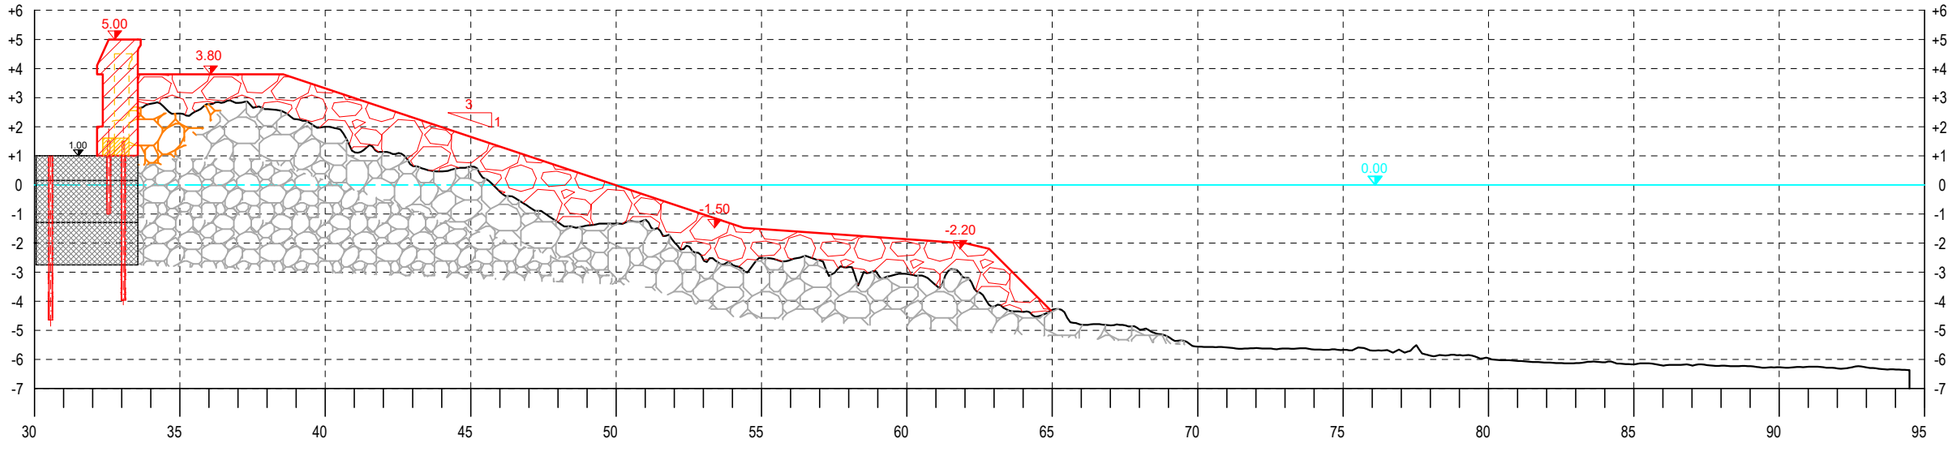


## SEZIONE 7

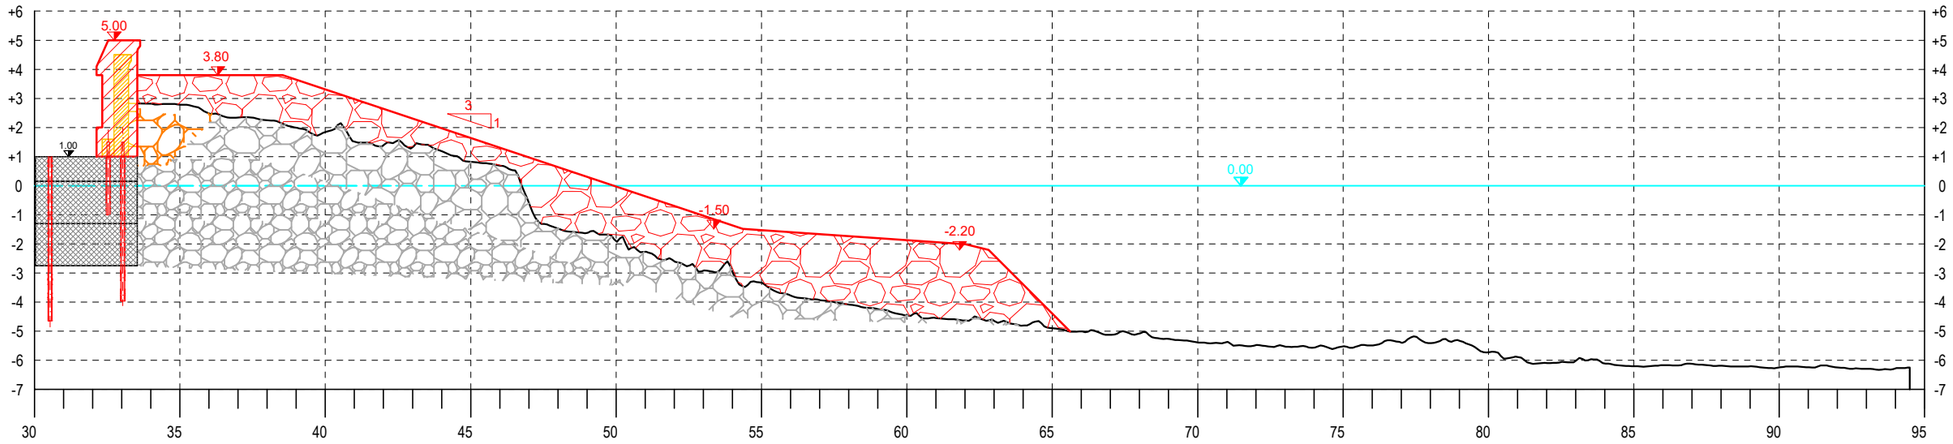



LEGENDA

- Ricostruzione/potenziamento
- Scavi/demolizioni
- Movimentazioni e ripristini

## SEZIONE 8

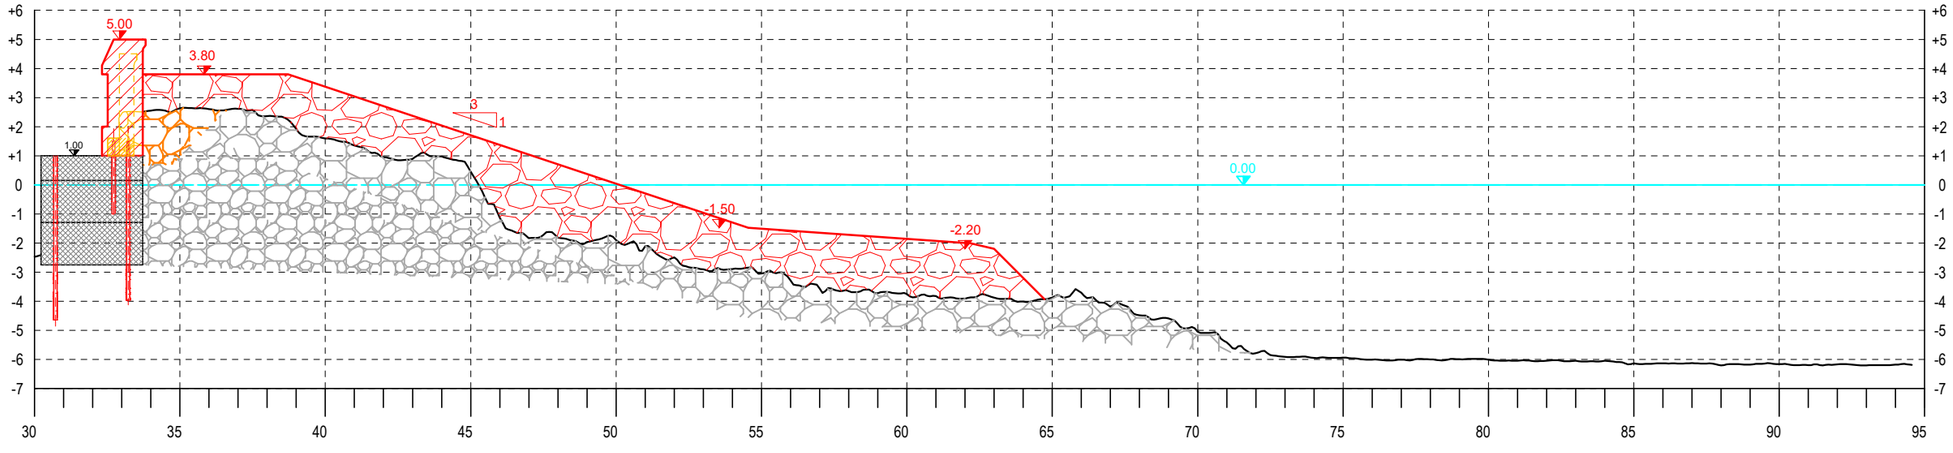


## SEZIONE 9

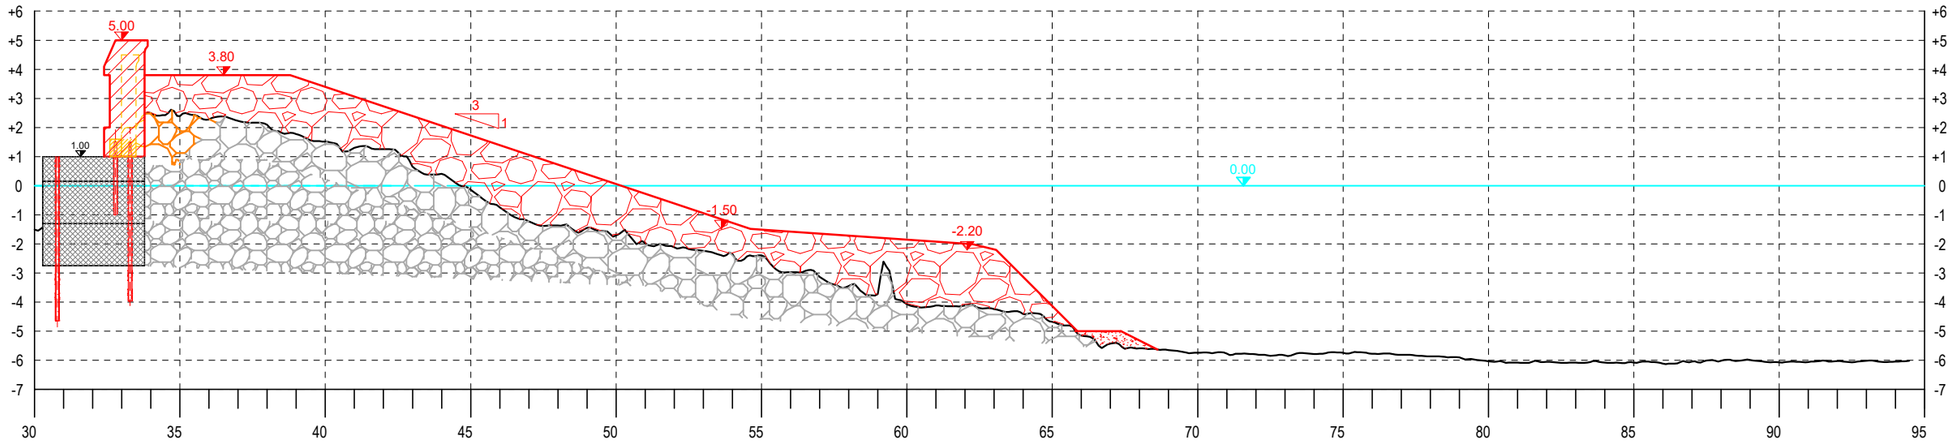



LEGENDA

- Ricostruzione/potenziamento
- Scavi/demolizioni
- Movimentazioni e ripristini

## SEZIONE 10

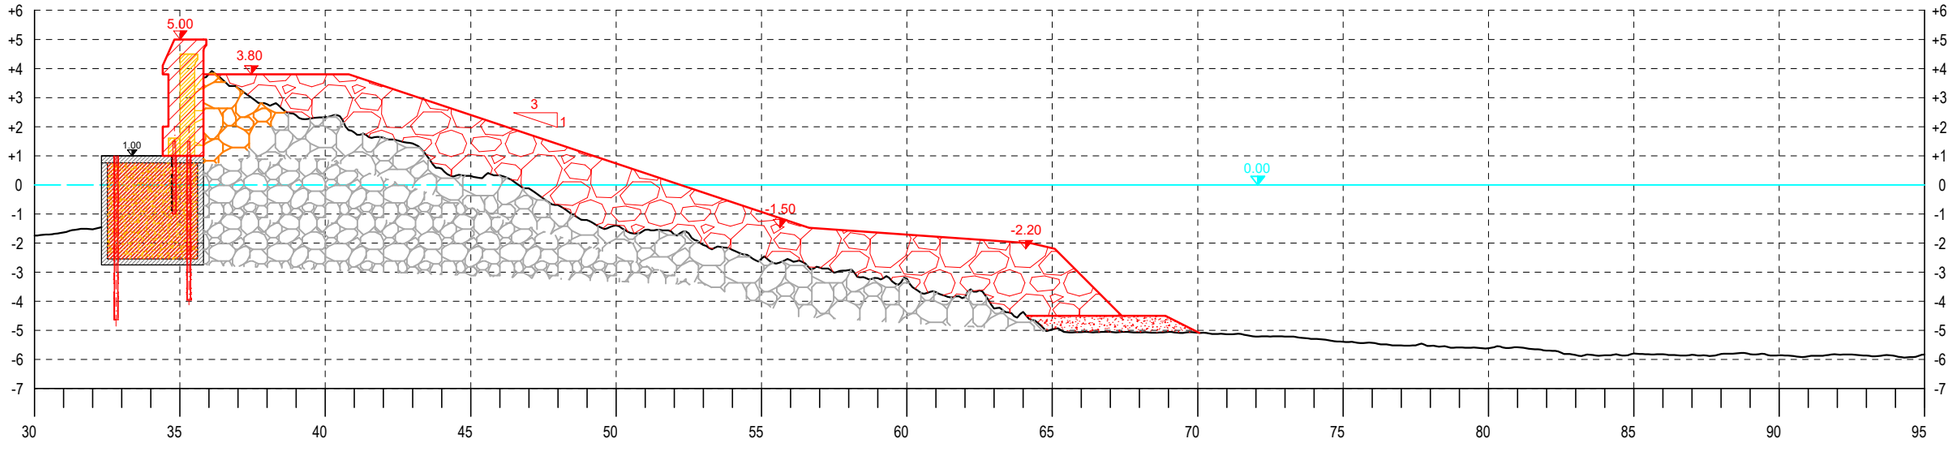

## SEZIONE 11 - Riccio testata

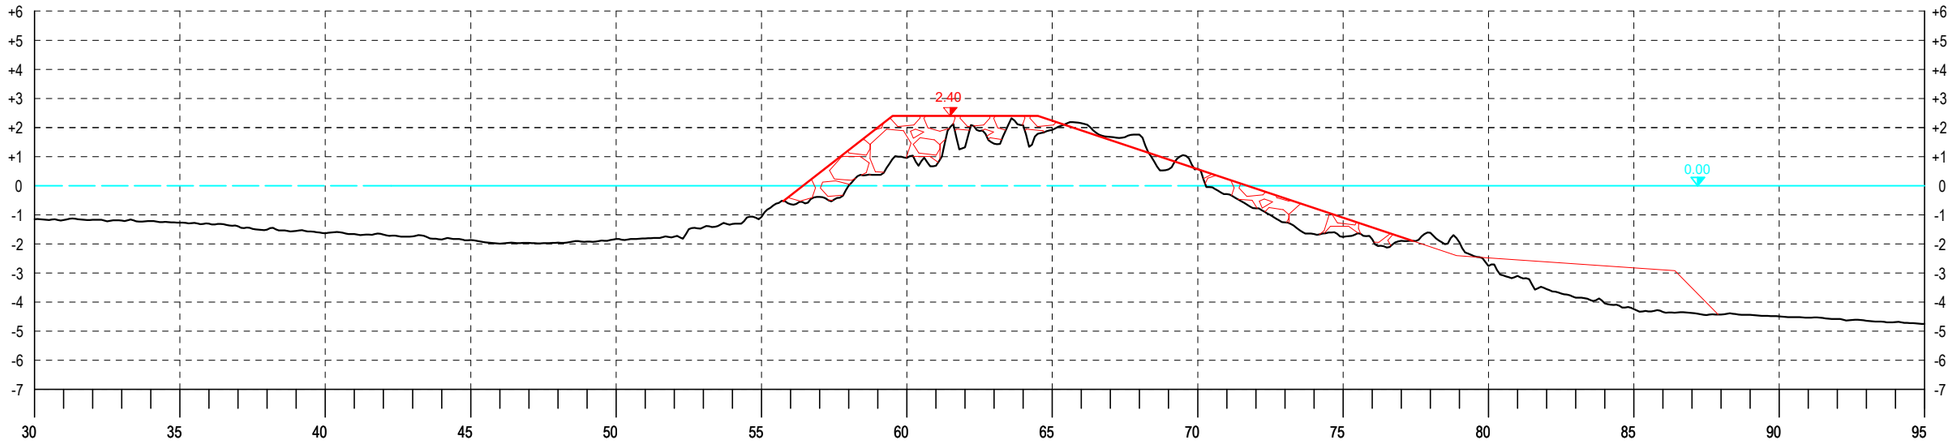


LEGENDA

- Ricostruzione/potenziamento
- Scavi/demolizioni
- Movimentazioni e ripristini

## SEZIONE 12

