


CARPENTERIA MURO – SEZIONE TIPOLOGICA MURO DI BANCHINA
Scala 1:50

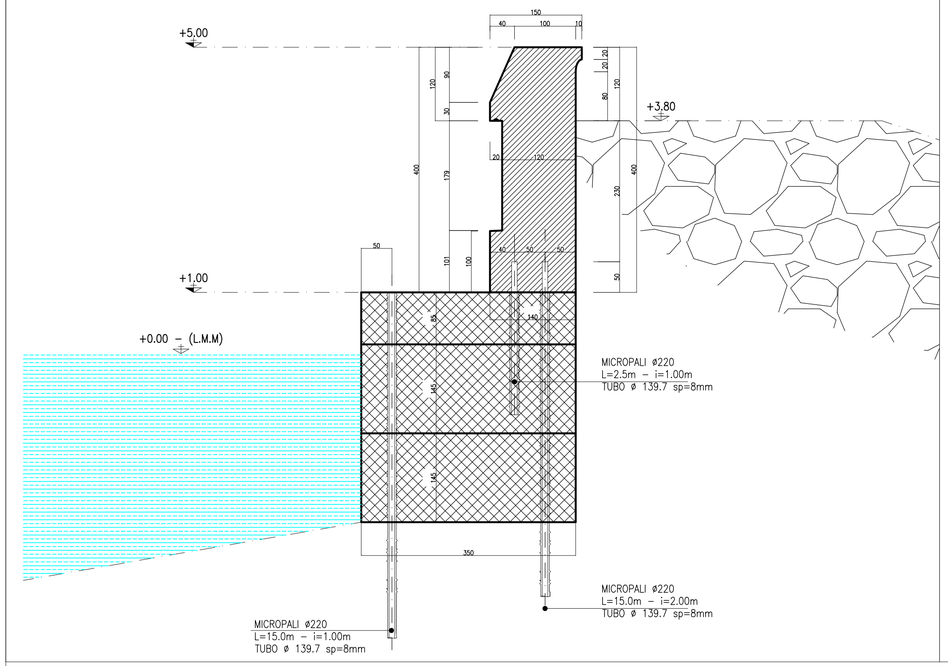


ORDITURA MURO DI BANCHINA E MURO PARCHEGGIO
Scala 1:50

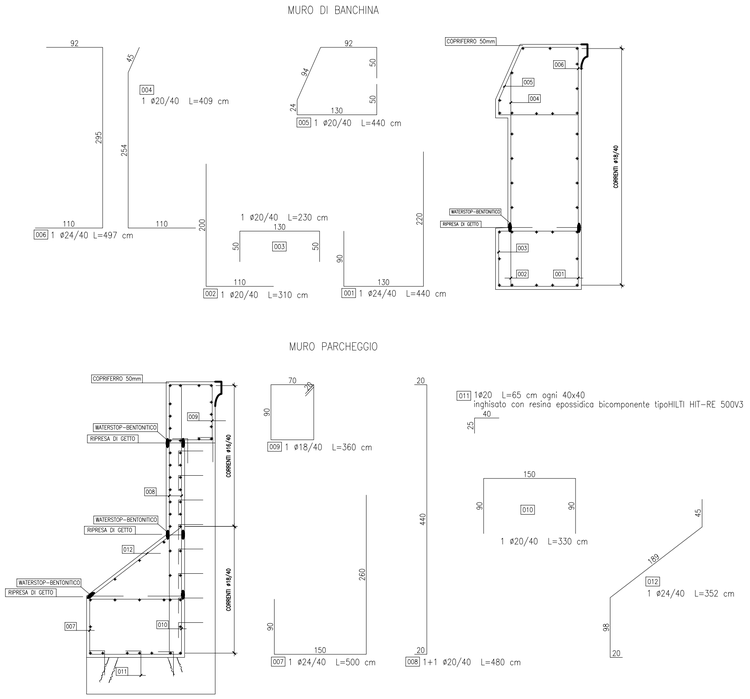


PARTICOLARE GIUNTO DI DILATAZIONE
Scala 1:50

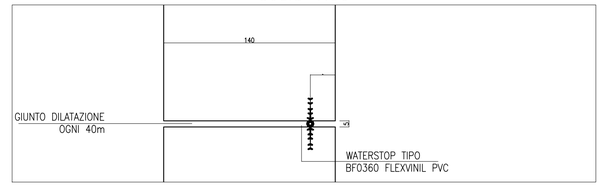

CARPENTERIA MURO – SEZIONE TIPOLOGICA MURO PARCHEGGIO
Scala 1:50

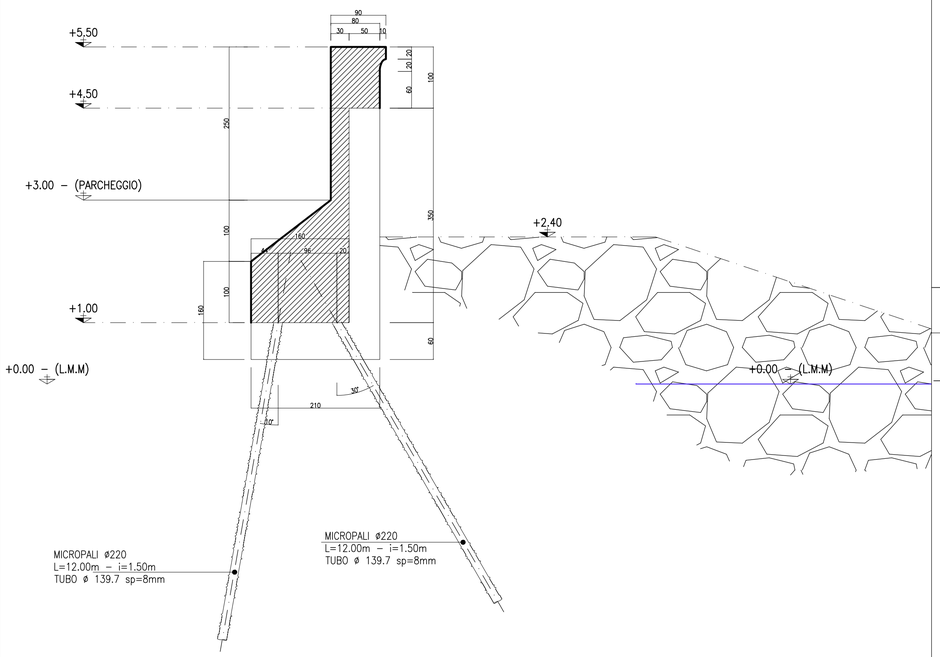

PARTICOLARE MICROPALI

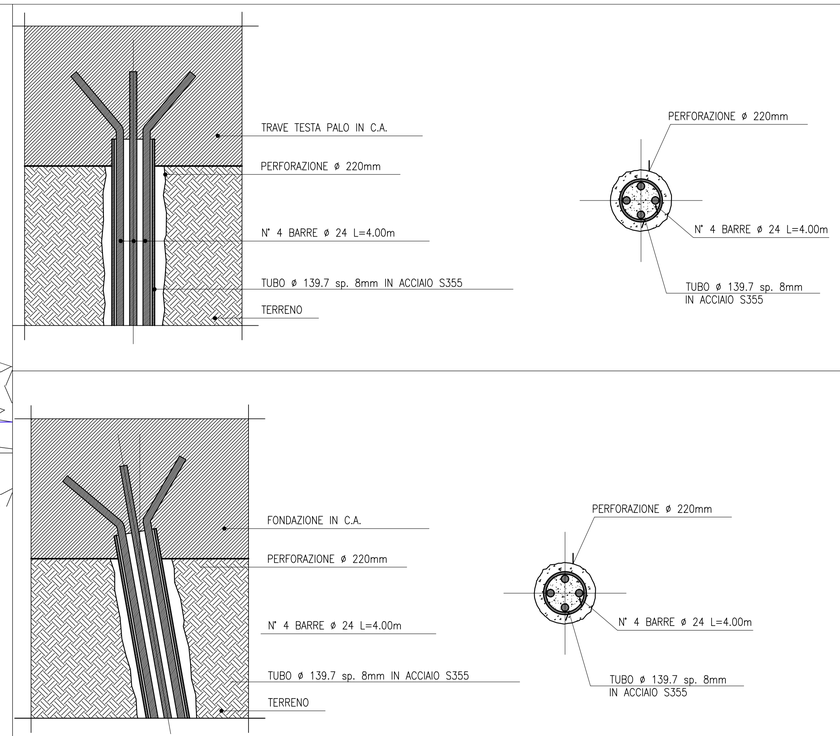

Proponente:

"CALA CRAVIEU" Soc. Coop. a r.l.

Via Aurelia di ponente, 1/B - 17015 CELLE LIGURE (SV)

Oggetto:

INTERVENTI DI RIPRISTINO E RINFORZO DELLE OPERE DI DIFESA IN LOCALITÀ "CALA CRAVIEU" A CELLE LIGURE (SV) DANNEGGIATE DALLA MAREGGIATA ECCEZIONALE DEL 29-30 OTTOBRE 2018

PROGETTO DEFINITIVO

Titolo elaborato:

RIPRISTINO E RINFORZO MURO
CARPENTERIA ED ORDITURA

Progettisti:



STUDIOGAGGERO
SAVONA Via Pia, 130R
Tel 019 829463 - Fax 019 8386702 - Cell 335/303133
Email ing.gaggero@libero.it

STUDIOELB Ingegneri Associati
Corso Torino 17/6 sc.A - 16129 Genova Tel. 010.5740568 - fax : 010.4211059
e-mail: inge@studioelb.it - PEC: studio@pec.studioelb.it - C.F. e P. I.V.A.: 01933110999

0	18.12.2019	LR	PG	Emissione
Revisione	Data	Redatto da:	Controllato da:	Descrizione

Data:	Scala:		
18.12.2019	1:50	B25	D08