COMUNE DI BORDIGHERA

PROGETTO DI FATTIBILITA' TECNICA ED ECONOMICA DI AGGIORNAMENTO E COMPLETAMENTO

del "progetto preliminare Regione Liguria luglio 2001
per la difesa e ripascimento delle spiagge
tra capo Mortola e capo Sant'Ampelio"

STRALCIO PER IL LITORALE DI BORDIGHERA

PARTE PRIMA CONOSCITIVA

STATO DI FATTO:
RAFFRONTO DELLE LINEE DI RIVA STORICHE DA CAPO SANT'AMPELIO AL RIO RATTACONIGLI

TAVOLA N.
9

data
Agosto 2019

scala
1 : 1000

A	PRIMA STESURA	Luglio 2019
B		
C		
D		

PROGETTO:

STUDIO SIRITO
Savona

ing. Giorgio Sirito
ing. Roberto Sirito
geom. Vittorio Sirito

LEGENDA

linee di riva storiche dal 1944 (volo RAF al 2013 (voli Regione Liguria)

linea di riva Studio Sirito (Febbraio 2019)	———
linea di riva 2013 (volo Regione)	———
linea di riva 2003 (volo Regione)	———
linea di riva 1993 (volo Regione)	———
linea di riva 1983 (volo Regione)	———
linea di riva 1973 (volo Regione)	— — — —
linea di riva 1944 (volo RAF)	———

BASE CARTOGRAFICA
Carta Tecnica Regionale 1:10.000
2007/2013 - II Edizione

E=1.464.700
N=4.910.200 + coordinate Gauss Boaga

RILIEVO

Rilievo topografico della spiaggia e dei pennelli
Studio Sirito Febbraio 2019

confini concessioni degli stabilimenti balneari		- - - - - - -
isobate Geocoste 02 Febbraio 2019	pricipali	— —10— —
	secondarie	— — 2— —
sezioni (Tav.11)		② — — —

47.900
2019
to 20

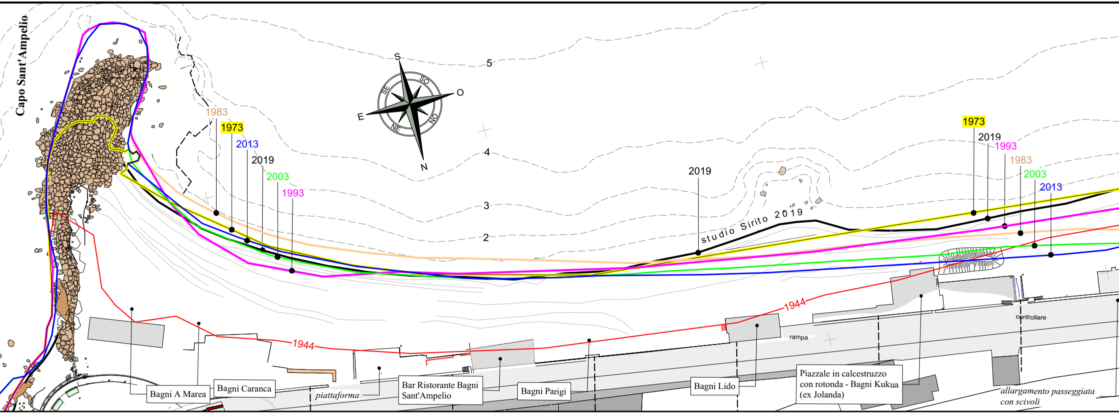
Capo Sant'Ampelio
S
SO
O
SE
E
NE
NO
N
5
4
3
2
1983
1973
2013
2019
2003
1993
2019
studio Sirito 2019
1973
2019
1993
1983
2003
2013
1944
1944
controllare
rampa
Bagni A Marea
Bagni Caranca
piattaforma
Bar Ristorante Bagni Sant'Ampelio
Bagni Parigi
Bagni Lido
Piazzale in calcestruzzo con rotonda - Bagni Kukua (ex Jolanda)
allargamento passeggiata con scivoli

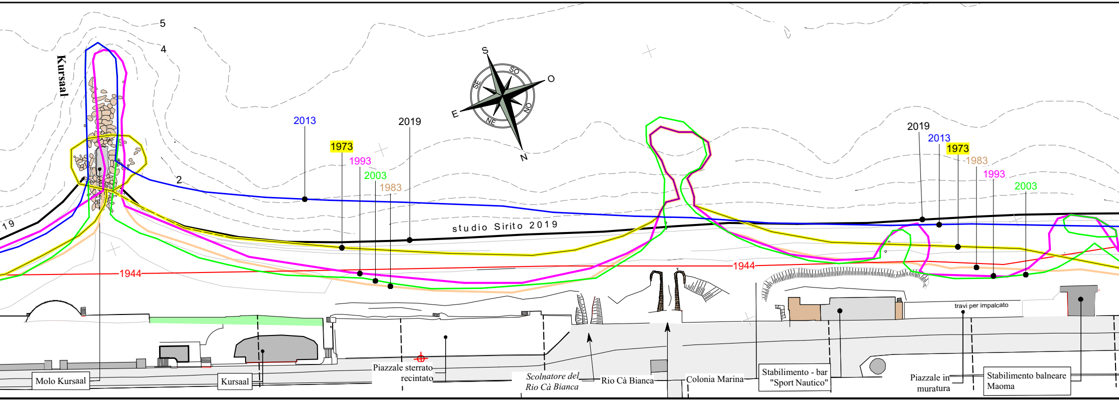
Kursaal
5
4
2
19
S
SO
O
SE
E
NE
NO
N
2013
1973
1993
2003
1983
2019
studio Sirito 2019
1944
1944
2019
2013
1973
1983
1993
2003
travi per impalcato
Molo Kursaal
Kursaal
Piazzale sterrato recintato
Scolnatore del Rio Cà Bianca
Rio Cà Bianca
Colonia Marina
Stabilimento - bar "Sport Nautico"
Piazzale in muratura
Stabilimento balneare Maoma

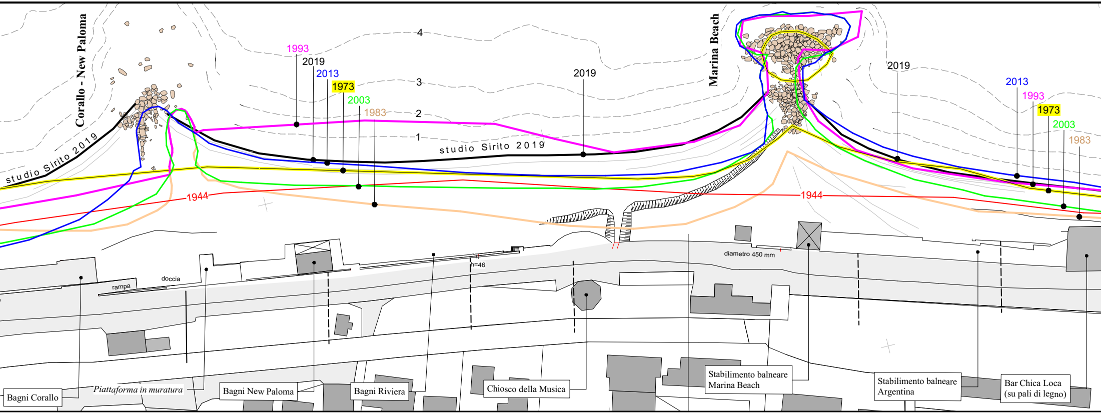
Corallo - New Paloma
Marina Beach
studio Sirito 2019
1993
2019
2013
1973
2003
1983
1944
1
2
3
4
rampa
doccia
h=46
diametro 450 mm
Bagni Corallo
Piattaforma in muratura
Bagni New Paloma
Bagni Riviera
Chiosco della Musica
Stabilimento balneare Marina Beach
Stabilimento balneare Argentina
Bar Chica Loca (su pali di legno)

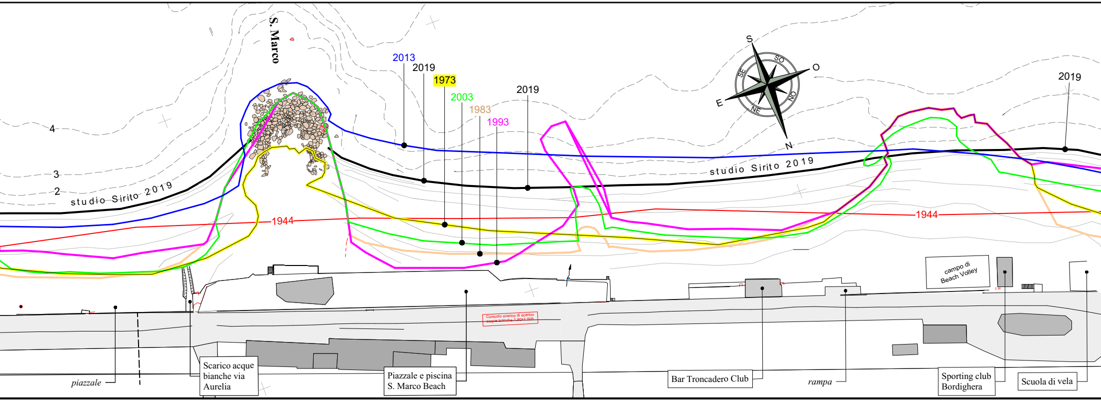
S. Marco
studio Sirito 2019
2013
2019
1973
2003
1983
1993
1944
2
3
4
S
SO
O
NO
N
NE
E
SE
Cunicolo scarico di scarico acque bianche 1,90x1,50h
campo di Beach Volley
piazzale
Scarico acque bianche via Aurelia
Piazzale e piscina S. Marco Beach
Bar Troncadero Club
rampa
Sporting club Bordighera
Scuola di vela

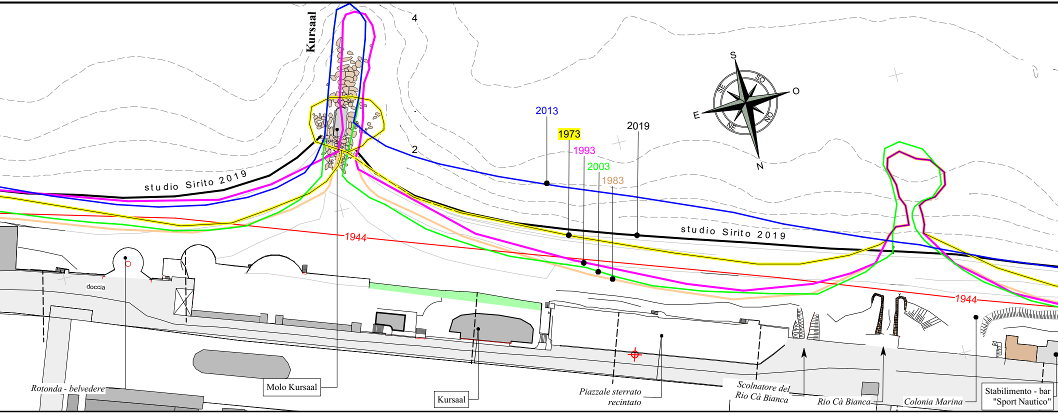
Kursaal
4
2
S
SO
O
SE
E
NE
NO
N
2013
1973
2019
1993
2003
1983
studio Sirito 2019
studio Sirito 2019
1944
1944
doccia
Rotonda - belvedere
Molo Kursaal
Kursaal
Piazzale sterrato recintato
Scolnatore del Rio Cà Bianca
Rio Cà Bianca
Colonia Marina
Stabilimento - bar "Sport Nautico"

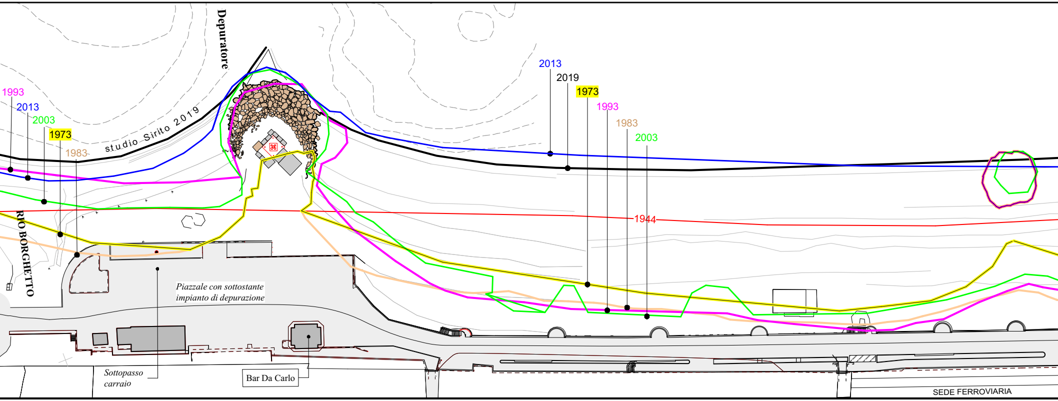
Depuratore
1993
2013
2003
1973
1983
studio Sirito 2019
2013
2019
1973
1993
1983
2003
1944
RIO BORGHETTO
Piazzale con sottostante impianto di depurazione
Sottopasso carraio
Bar Da Carlo
SEDE FERROVIARIA

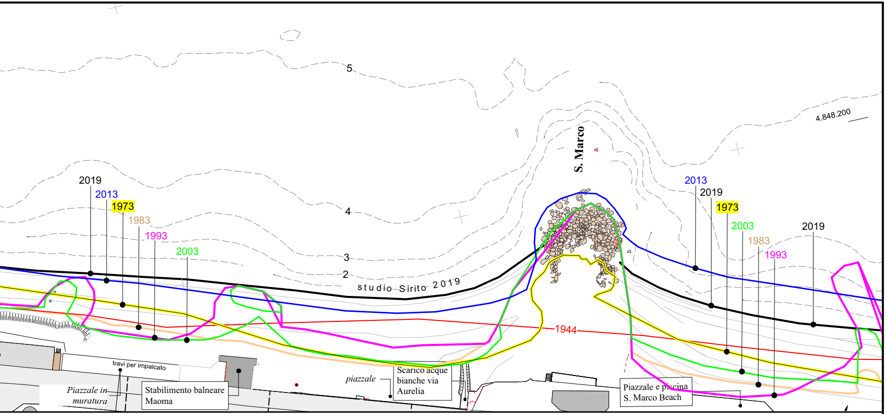
5
4.848.200
S. Marco
4
3
2
studio Sirito 2019
2019
2013
1973
1983
1993
2003
2013
2019
1973
2003
2019
1983
1993
1944
travi per impalcato
Piazzale in muratura
Stabilimento balneare Maoma
piazzale
Scarico acque bianche via Aurelia
Piazzale e piscina S. Marco Beach

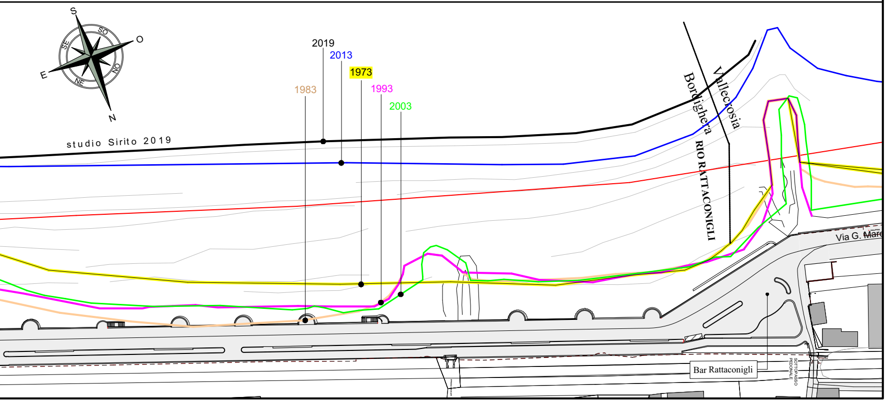
S
SO
O
NO
N
NE
E
SE
studio Sirito 2019
2019
2013
1973
1983
1993
2003
Bordighera
Vallecrosia
RIO RATTACONIGLI
Via G. Marc
Bar Rattaconigli
SOTTOPASSO PEDONALE