COMUNE DI BORDIGHERA

REGIONE LIGURIA

PROGETTO DI FATTIBILITA' TECNICA
ED ECONOMICA DI AGGIORNAMENTO E COMPLETAMENTO
del "progetto preliminare Regione Liguria luglio 2001
per la difesa e ripascimento delle spiagge
tra capo Mortola e capo Sant'Ampelio"

STRALCIO PER IL LITORALE DI BORDIGHERA

PARTE PRIMA CONOSCITIVA

STATO DI FATTO:
SEZIONI DELLA SPIAGGIA DELL'ARZIGLIA

TAVOLA N. **11**

data: Agosto 2019

scala: 1 : 500


A	PRIMA STESURA	Luglio 2019
B		
C		
D		

PROGETTO:


STUDIO SIRITO
Savona

ing. Giorgio Sirito
ing. Roberto Sirito
geom. Vittorio Sirito


1

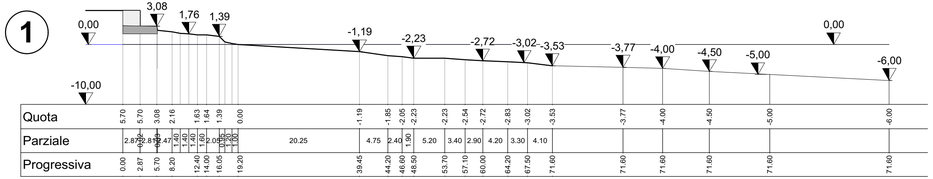


2

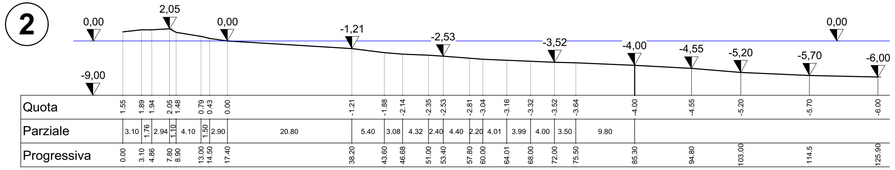

3

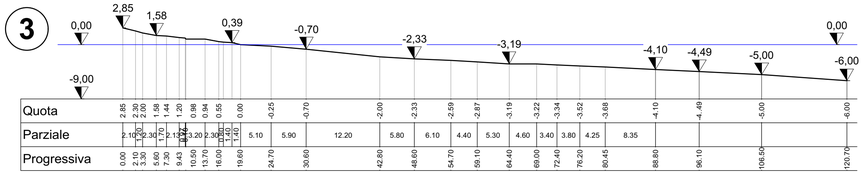

4

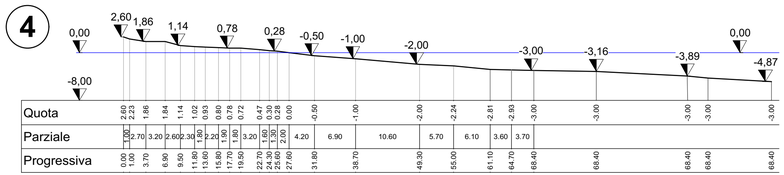

5

