COMUNE DI BORDIGHERA

PROGETTO DI FATTIBILITA' TECNICA
ED ECONOMICA DI AGGIORNAMENTO E COMPLETAMENTO
del "progetto preliminare Regione Liguria luglio 2001
per la difesa e ripascimento delle spiagge
tra capo Mortola e capo Sant'Ampelio"

STRALCIO PER IL LITORALE DI BORDIGHERA

PARTE PRIMA CONOSCITIVA

STATO DI FATTO:
MOLO DI CAPO SANT'AMPELIO


TAVOLA N. 15
data Agosto 2019
scala 1:250

A	PRIMA STESURA	Luglio 2019
B		
C		
D		


PROGETTO:

STUDIO SIRITO
Savona
ing. Giorgio Sirito
ing. Roberto Sirito
geom. Vittorio Sirito

ORTOFOTO 1 : 250

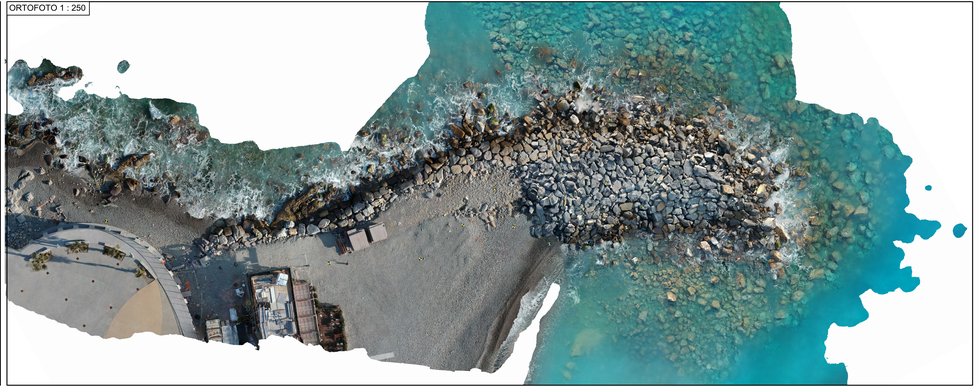

MODELLO 3D - 1:250

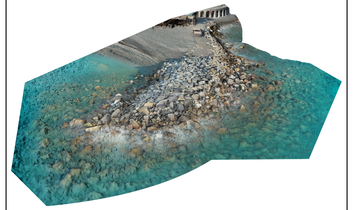

PLANIMETRIA - 1:250

