COMUNE DI BORDIGHERA

REGIONE LIGURIA

**PROGETTO DI FATTIBILITA' TECNICA**
**ED ECONOMICA DI AGGIORNAMENTO E COMPLETAMENTO**
*del "progetto preliminare Regione Liguria luglio 2001*
*per la difesa e ripascimento delle spiagge*
*tra capo Mortola e capo Sant'Ampelio"*

**STRALCIO PER IL LITORALE DI BORDIGHERA**

**PARTE PRIMA CONOSCITIVA**

STATO DI FATTO:
SECCA SEMIAFFIORANTE "CORALLO - NEW PALOMA"

TAVOLA N.
16

data
Agosto 2019

scala
1 : 200
1: 500


| | | |
|---|---|---|
| A | PRIMA STESURA | Luglio 2019 |
| B | | |
| C | | |
| D | | |
| | | |


PROGETTO:


**STUDIO SIRITO**
**Savona**

**ing. Giorgio Sirito**
**ing. Roberto Sirito**
**geom. Vittorio Sirito**


ORTOFOTO 1 : 200

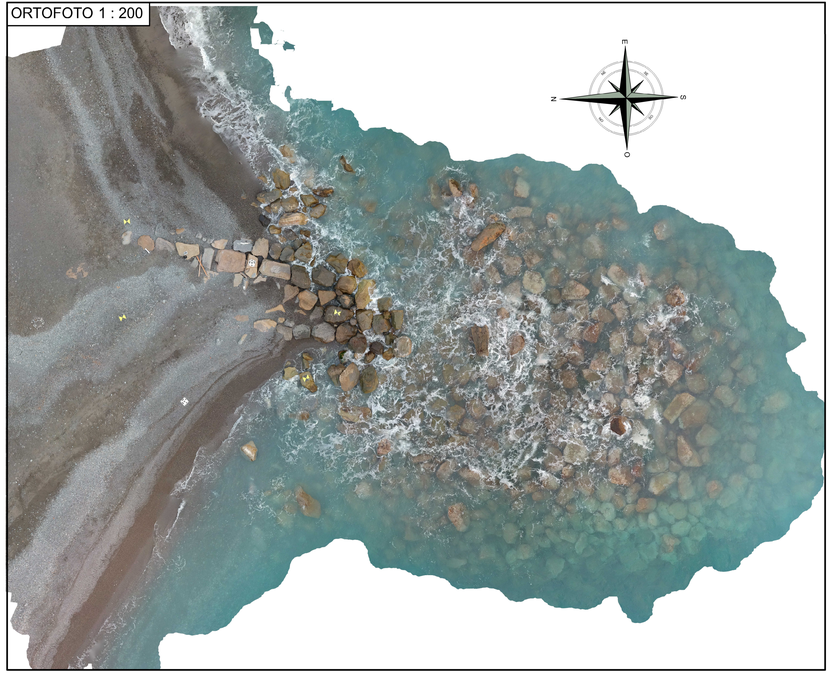


MODELLO 3D - 1 : 200

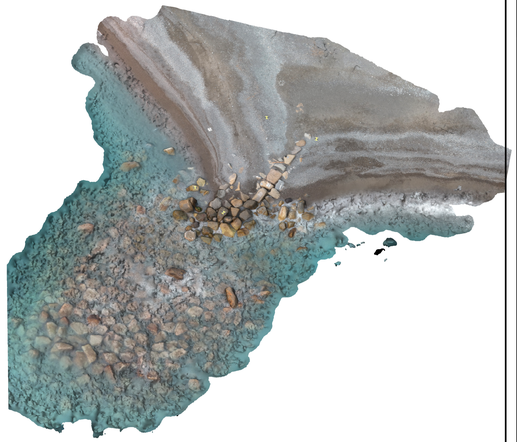

PLANIMETRIA 1 : 500

