COMUNE DI BORDIGHERA

PROGETTO DI FATTIBILITA' TECNICA
ED ECONOMICA DI AGGIORNAMENTO E COMPLETAMENTO
del "progetto preliminare Regione Liguria luglio 2001
per la difesa e ripascimento delle spiagge
tra capo Mortola e capo Sant'Ampelio"

STRALCIO PER IL LITORALE DI BORDIGHERA

PARTE PRIMA CONOSCITIVA

STATO DI FATTO:
PENNELLO A T "MARINA BEACH"

TAVOLA N.
17

data
Agosto 2019

scala
1 : 250
1 : 500


A	PRIMA STESURA	Luglio 2019
B		
C		
D		

PROGETTO:


STUDIO SIRITO
Savona

ing. Giorgio Sirito
ing. Roberto Sirito
geom. Vittorio Sirito

ORTOFOTO 1 : 250

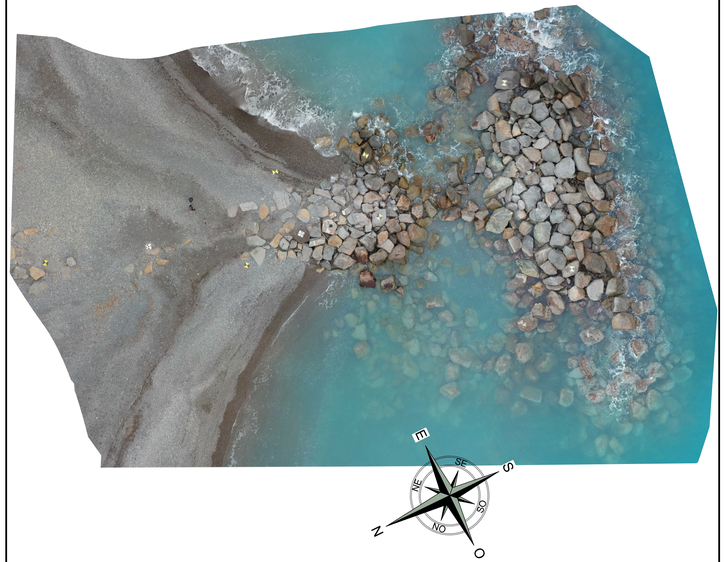

MODELLO 3D - 1 : 250

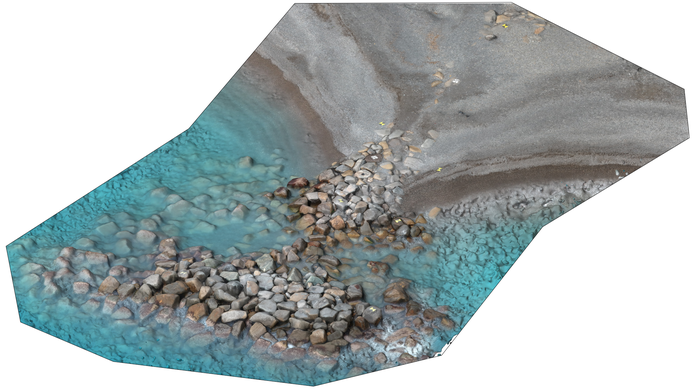

PLANIMETRIA 1 : 500

