COMUNE DI BORDIGHERA

PROGETTO DI FATTIBILITA' TECNICA
ED ECONOMICA DI AGGIORNAMENTO E COMPLETAMENTO
del "progetto preliminare Regione Liguria luglio 2001
per la difesa e ripascimento delle spiagge
tra capo Mortola e capo Sant'Ampelio"

STRALCIO PER IL LITORALE DI BORDIGHERA

PARTE PRIMA CONOSCITIVA

STATO DI FATTO:
PENNELLO SAN MARCO

TAVOLA N.
19

data
Agosto 2019


scala
1:200
1:500

A	PRIMA STESURA	Luglio 2019
B		
C		
D		


PROGETTO:

STUDIO SIRITO
Savona
ing. Giorgio Sirito
ing. Roberto Sirito
geom. Vittorio Sirito

ORTOFOTO 1 : 200

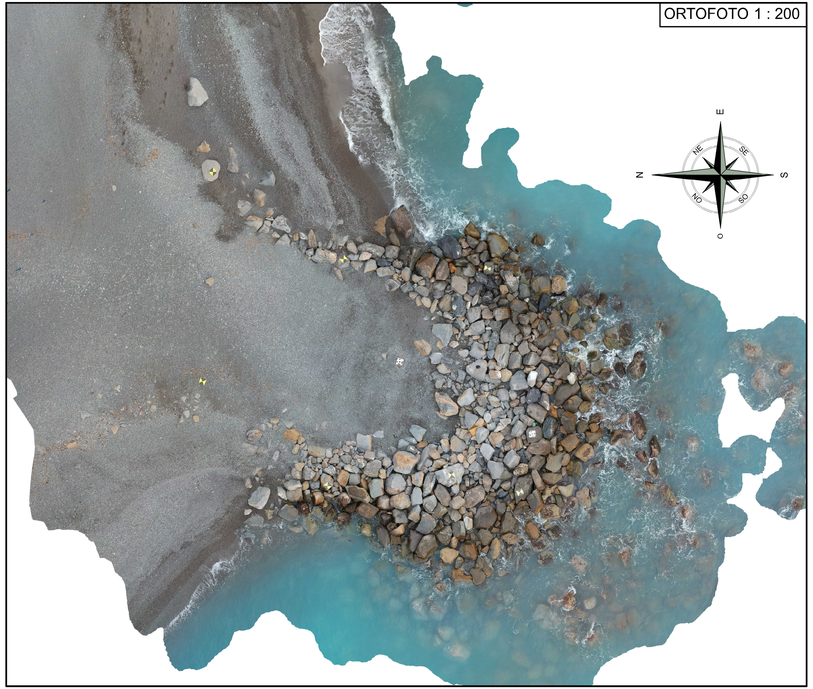

MODELLO 3D - 1 : 200

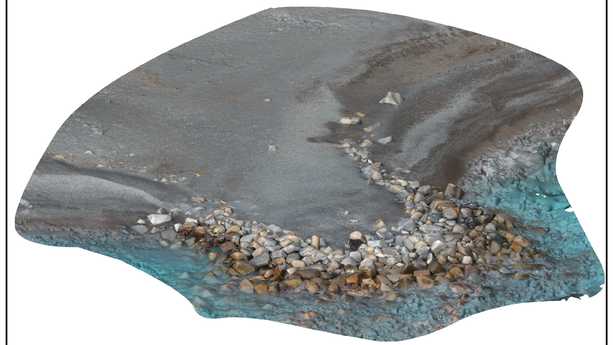

PLANIMETRIA 1 : 500

