

PLANIMETRIA STATO DI PROGETTO RIO SAN GAETANO
Scala 1:100

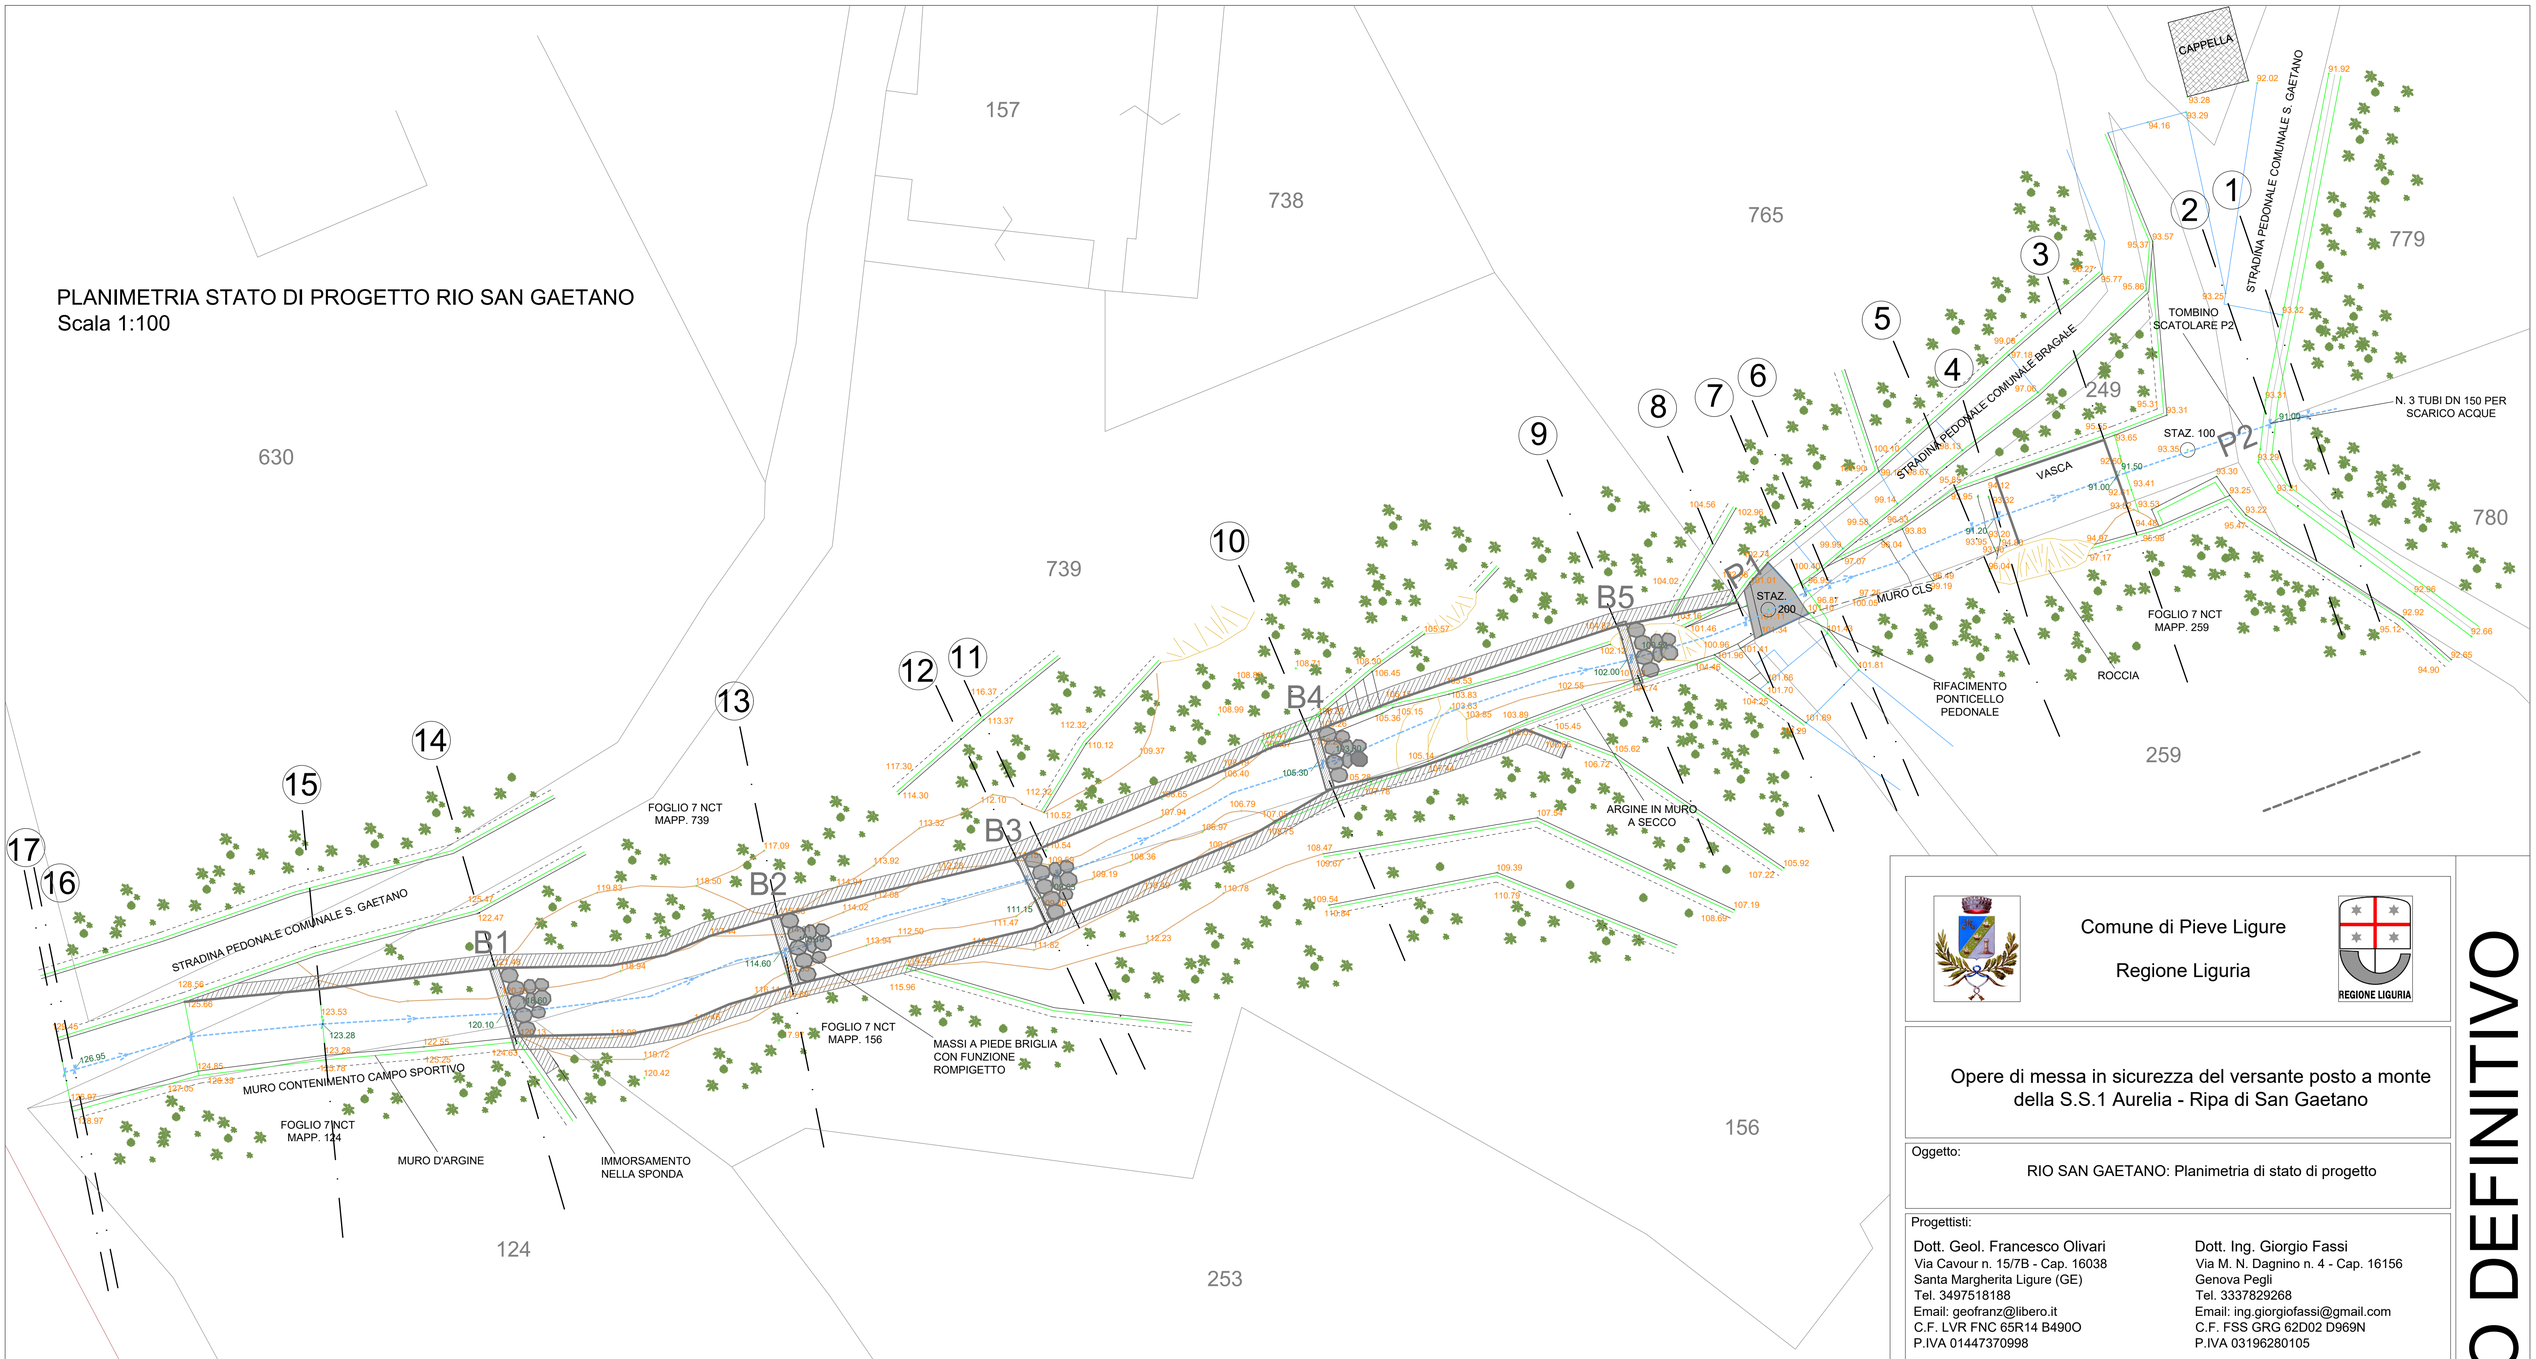

ORIENTAMENTO

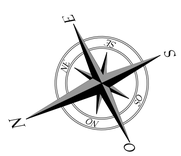

Comune di Pieve Ligure

Regione Liguria

REGIONE LIGURIA

Opere di messa in sicurezza del versante posto a monte della S.S.1 Aurelia - Ripa di San Gaetano

Oggetto:
RIO SAN GAETANO: Planimetria di stato di progetto

Progettisti:

Dott. Geol. Francesco Olivari
Via Cavour n. 15/7B - Cap. 16038
Santa Margherita Ligure (GE)
Tel. 3497518188
Email: geofranz@libero.it
C.F. LVR FNC 65R14 B490O
P.IVA 01447370998

Dott. Ing. Giorgio Fassi
Via M. N. Dagnino n. 4 - Cap. 16156
Genova Pegli
Tel. 3337829268
Email: ing.giorgiofassi@gmail.com
C.F. FSS GRG 62D02 D969N
P.IVA 03196280105

Consulenze specialistiche:

Per la parte Geologica:
Prof. Geol. Francesco Faccini
Ricercatore Universitario Confermato Geografia Fisica e Geomorfologia
c/o Università degli Studi di Genova

Per la parte Idraulica:
Ing. Paolo Noce

Richiedente:	Data:	Revisione:
Comune di Pieve Ligure Via Roma n. 54, 16031(GE) - P.IVA 00770800100	Marzo 2020	rev. 01

Tavola:	Scala:
E04	1:100

E' vietata a norma di legge la riproduzione anche parziale non autorizzata di questo documento.

PROGETTO DEFINITIVO