

VISTA AEREA PROSPETTICA 1 - AREA "F" - INTERVENTO DI RIPRISTINO SOFFOLTA

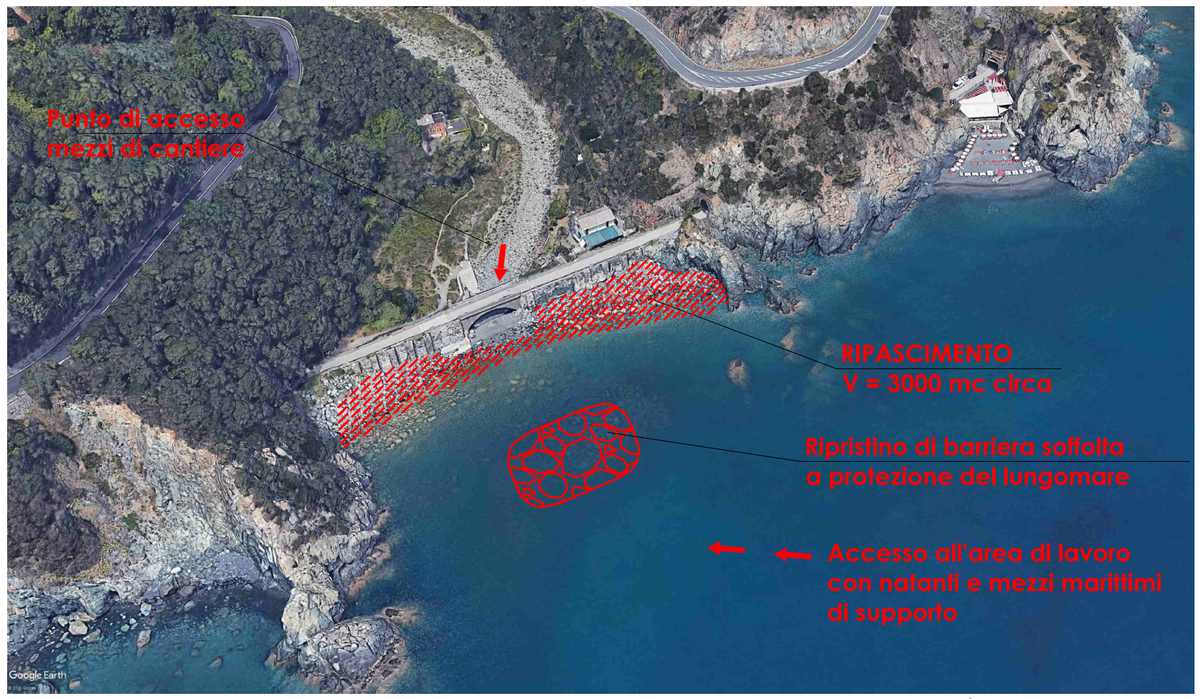


COGOLETO

VISTA AEREA PROSPETTICA 2 - AREA "G" - INTERVENTO DI RIPRISTINO SOFFOLTA

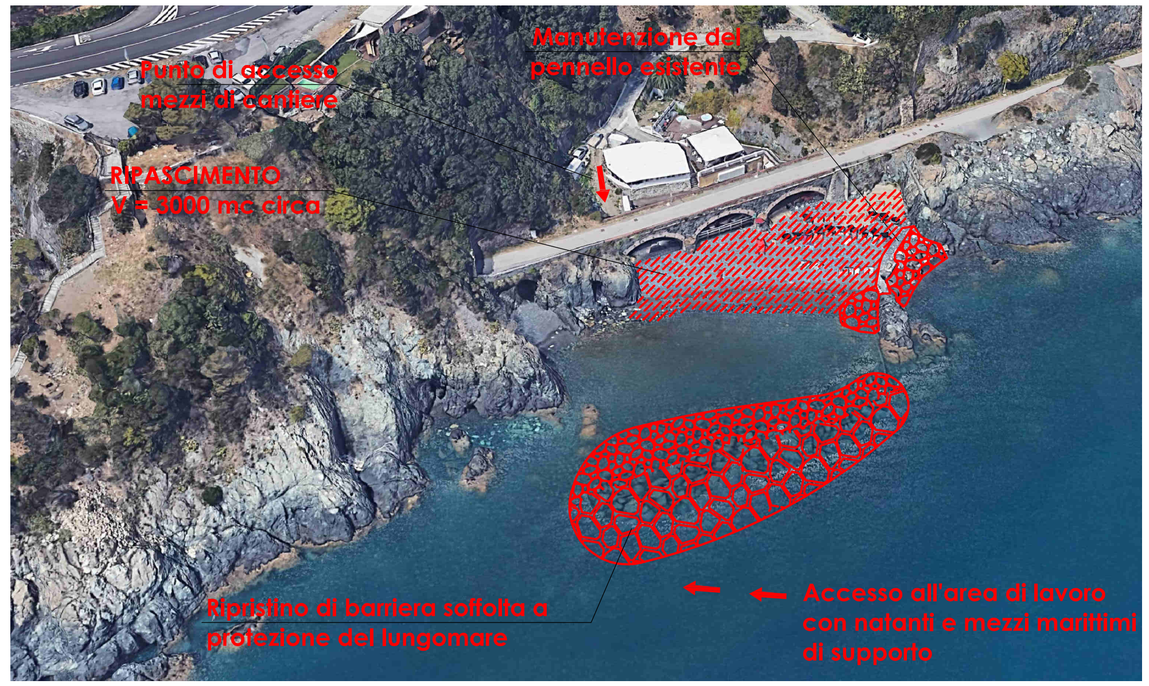

PLANIMETRIA AREA INTERVENTO

SEZIONE TIPO G-G

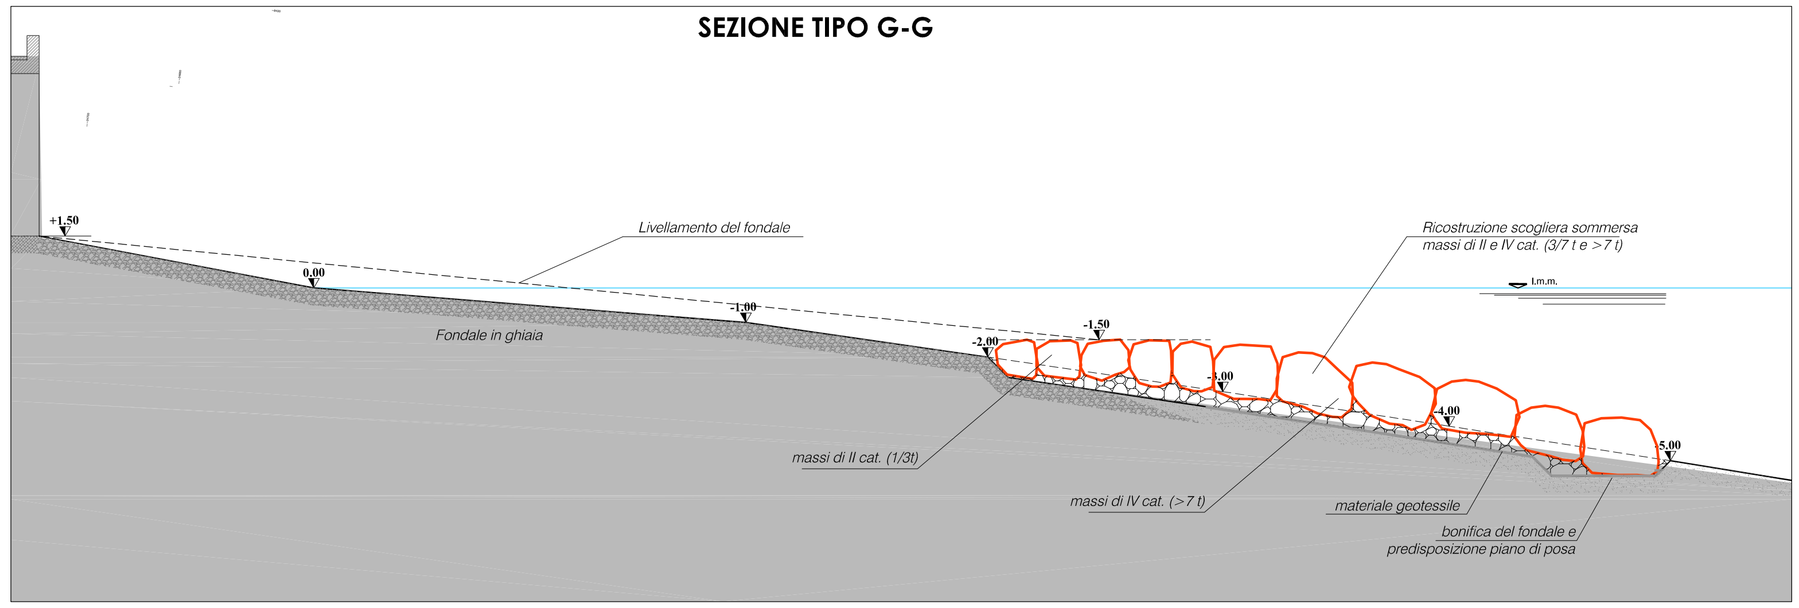

SEZIONE TIPO F-F

COMUNE DI VARAZZE

Provincia di Savona

LUNGOMARE EUROPA
RIPRISTINO DANNI EVENTO METEOMARINO DEL 27-31 OTTOBRE 2018
INTERVENTI OPERE A MARE

committente:

COMUNE DI VARAZZE
Viale Nazioni Unite 5 - 17019 VARAZZE (SV)

GIORGIO FRANZONI - INGEGNERE
INGEGNERIA IDRAULICA E CIVILE
VIA BAGLIETTO 6/7 - 17100 SAVONA
Cod.Fisc. FRNGRG 69522 I480J
P.IVA 01 20 29 80 098

(Progettista)
Dott. Ing. Giorgio Franzoni
Ordine Ingegneri di Savona n° 1068

(Il committente)

oggetto: PROGETTO DI FATTIBILITA' TECNICA ED ECONOMICA
AREA "F" E AREA "G"

elaborato: PR - B3

data: Maggio 2019

scala: varie

cod. 00545	percorso file	redatto	corretto	approvato
rev1	motivo	ING. S. DE AMBROGGI	ING. G. FRANZONI	ING. G. FRANZONI
rev2	motivo			
rev3	motivo			
rev4	motivo			
rev5	motivo			
rev6	motivo			