


PLANIMETRIA

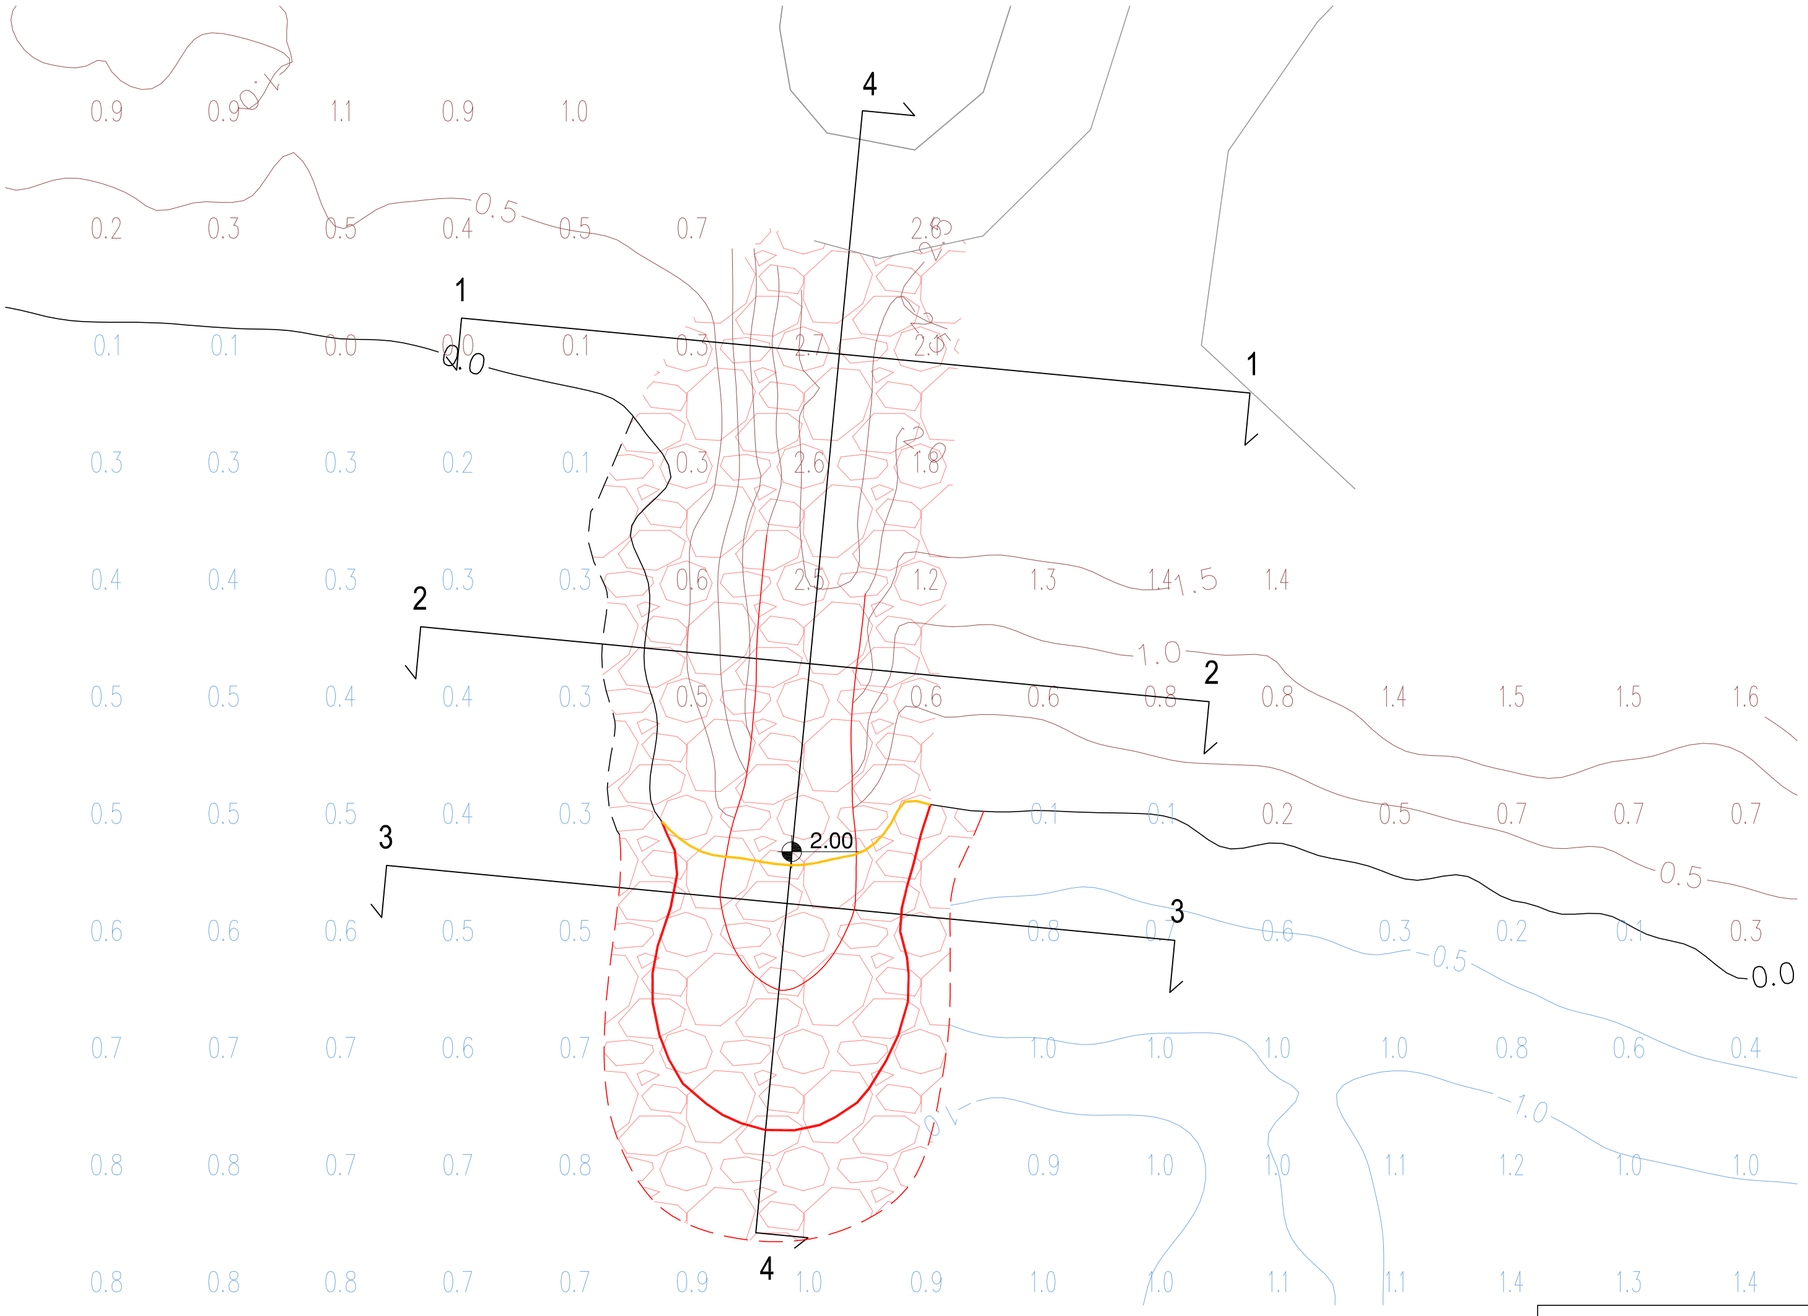


SEZIONE 1

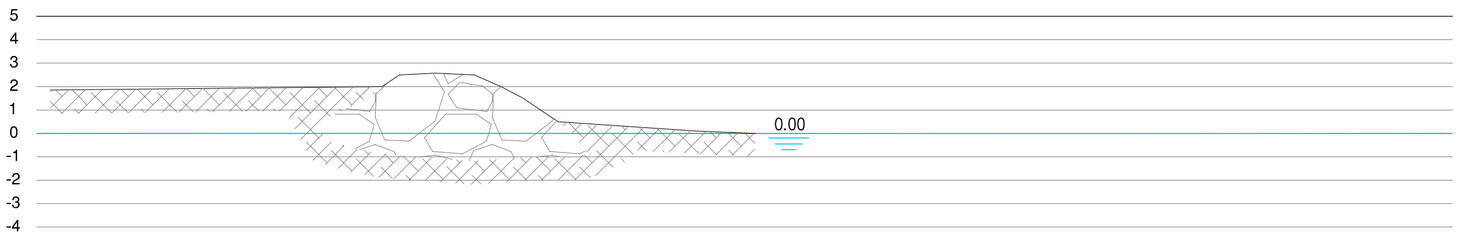


SEZIONE 2

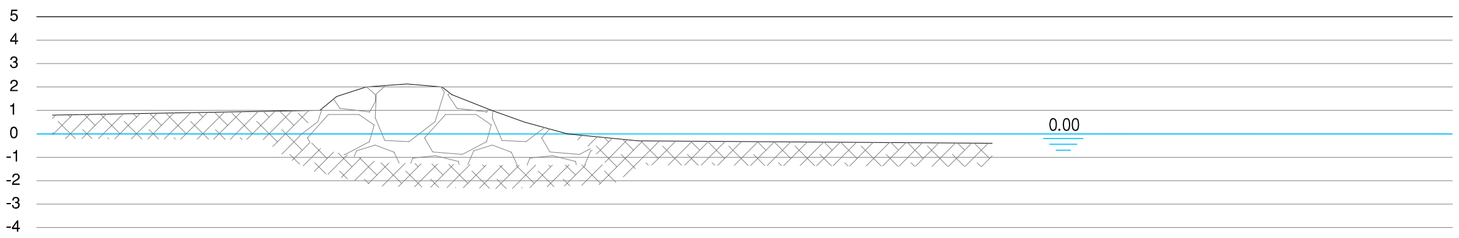

SEZIONE 3

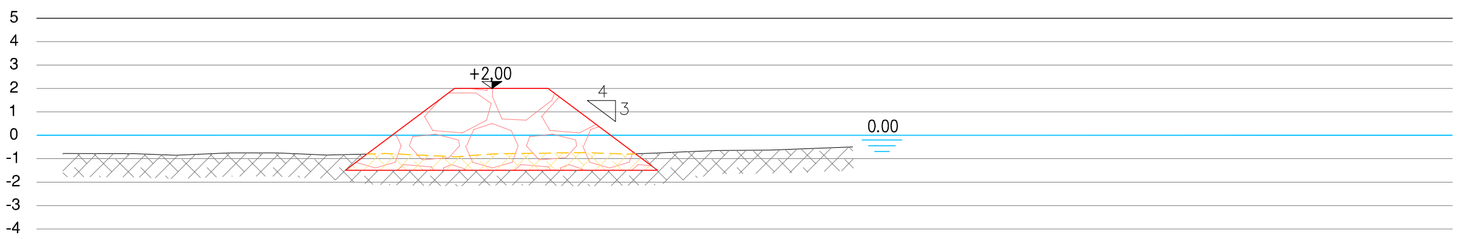

SEZIONE 4

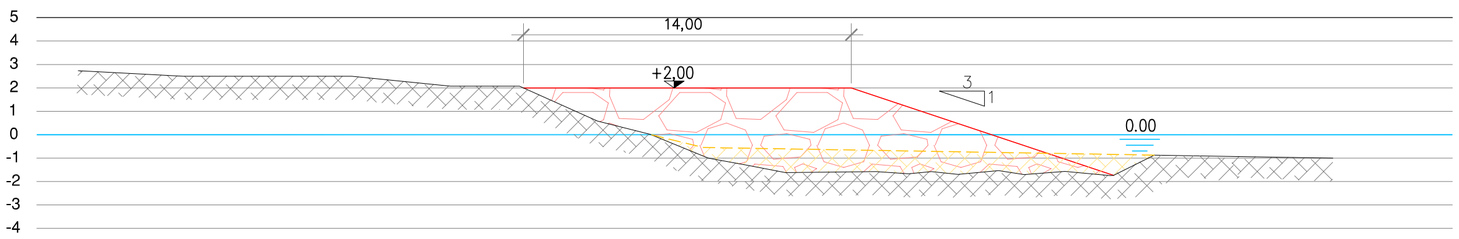

Committente:

CITTA' DI RECCO

Piazza Nicoloso, 14 - 16036 Recco Ge

Oggetto:

LAVORI DI RIPASCIMENTO STAGIONALE DELLA SPIAGGIA CENTRALE E DELLA SPIAGGIA DEI FRATI CON MATERIALE DI SOVRALLUVIONAMENTO DALLA FOCE DEL T. RECCO E DI RINFORZO DEL PENNELLO ALLA FOCE DEL T. RECCO

PROGETTO DEFINITIVO / ESECUTIVO

Titolo elaborato:

PENNELLO ALLA FOCE DEL T. RECCO
RAFFRONTO ATTUALE/PROGETTO
PLANIMETRIA E SEZIONI

Progettisti:

STUDIO ASSOCIATO DI GEOLOGIA TECNICA E AMBIENTALE
Via Nino Bixio, 22D/4 - 16043 Chiavari (GE)
Tel. 0185313910 - email: geotecam@libero.it
Geologi Giacomo Canepa e Andrea Robbiano
Ass.ne prof.le - P. I.V.A. 01046100994

STUDIOELB Ingegneri Associati
Corso Torino 17/6 sc.A - 16129 Genova Tel. 010.5740568 - fax : 010.4211059
e-mail: inge@studioelb.it - PEC: studio@pec.studioelb.it - C.F. e P. I.V.A.: 01933110999

0	16.12.2019	ER	RG	SC - GC	Emissione
Revisione	Data	Redatto da:	Verificato da:	Approvato da:	Descrizione

Data:	Scala:		
16.12.2019	1:200	B85–1	D03