Attraversamento viabilità pubblica

Attraversamento privato

Fabbricato e sponda danneggiata

Muretto esistente

Parapetto metallico danneggiato

Parapetto metallico danneggiato

Muretto a secco danneggiato

Attraversamento viabilità pubblica

Terrazzamento privato

Parapetto metallico danneggiato

Massicciate d'argine cedute

Stazione di sollevamento fognatura nera

Passerella metallica

Parcheggio esistente

Passaggio pedonale

Cavi acquedotto sospesi


Terrazzamento in alveo

Attraversamento privato

Attraversamento privato

Attraversamento privato capannone industriale

QUADRO D'UNIONE

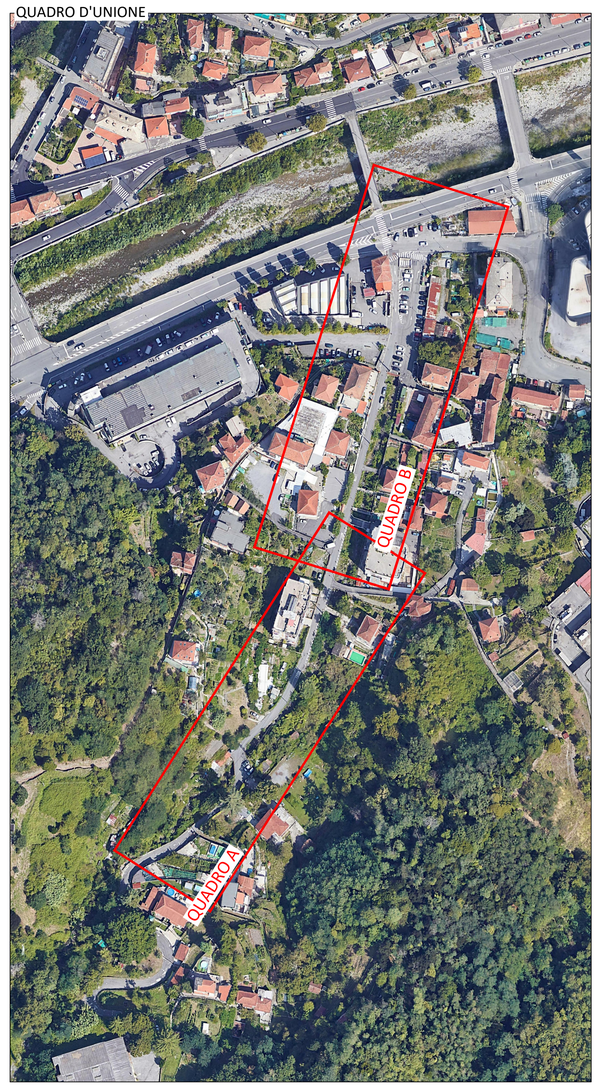

Regione Liguria

Città Metropolitana di Genova

COMUNE DI GENOVA

OPERE DI ADEGUAMENTO IDRAULICO DEL TRATTO TERMINALE DEL RIO ROSATA NEL COMUNE DI GENOVA

PROGETTO DEFINITIVO - ESECUTIVO

PLANIMETRIA DI RILIEVO

RTP:

MANDATARIA

EDes Earth Design

Dott. Ing. Bartolomeo VISCONTI
Dott. Ing. Luca GATTIGLIA
Dott. Ing. Chiara PALESE
Dott. Geol. Mario CASTELLETTO

MANDANTI

ENARCHEOLOGIA

Dott. Ing. Andrea MASCARO

Dott. Ing. Stefano VANDONI

Dott. Archeol. Fabrizio DEL PRETE

EDes Ingegneri Associati P.IVA 10759750019
Via Postumia 49, 10142 Torino
Tel. +39 011.0262900 Fax. +39 011.0262902
www.edesconsulting.eu edes@edesconsulting.eu

Elaborato	Codice	Revisione	Data
10	19038-DE03-0_PLR	0	MAR. 2020
Scala 1:200			

COMMITTENTE: Comune di Genova
R.U.P.: Dott. Arch. Roberto VALCALDA

Via Garibaldi 9, Palazzo Tursi, 16124 Genova