

Planimetria di progetto - QUADRO A
Scala 1:200

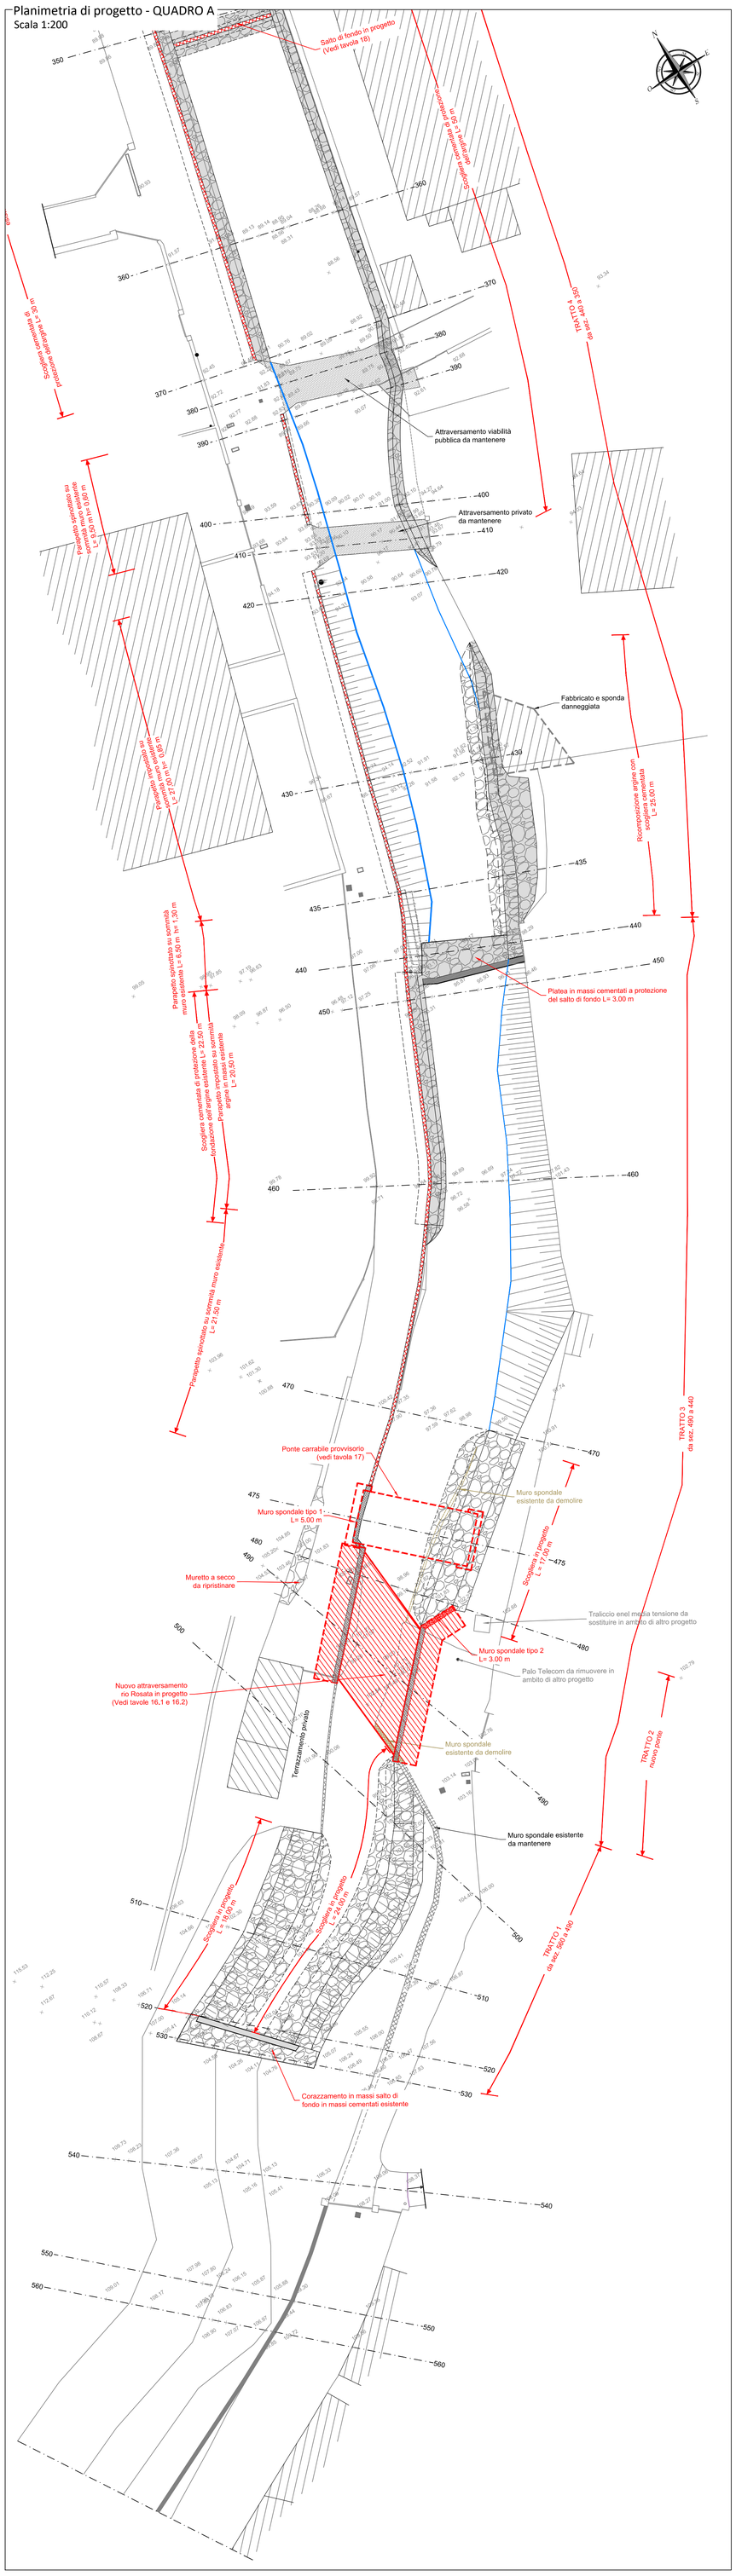


Planimetria di progetto - QUADRO B
Scala 1:200

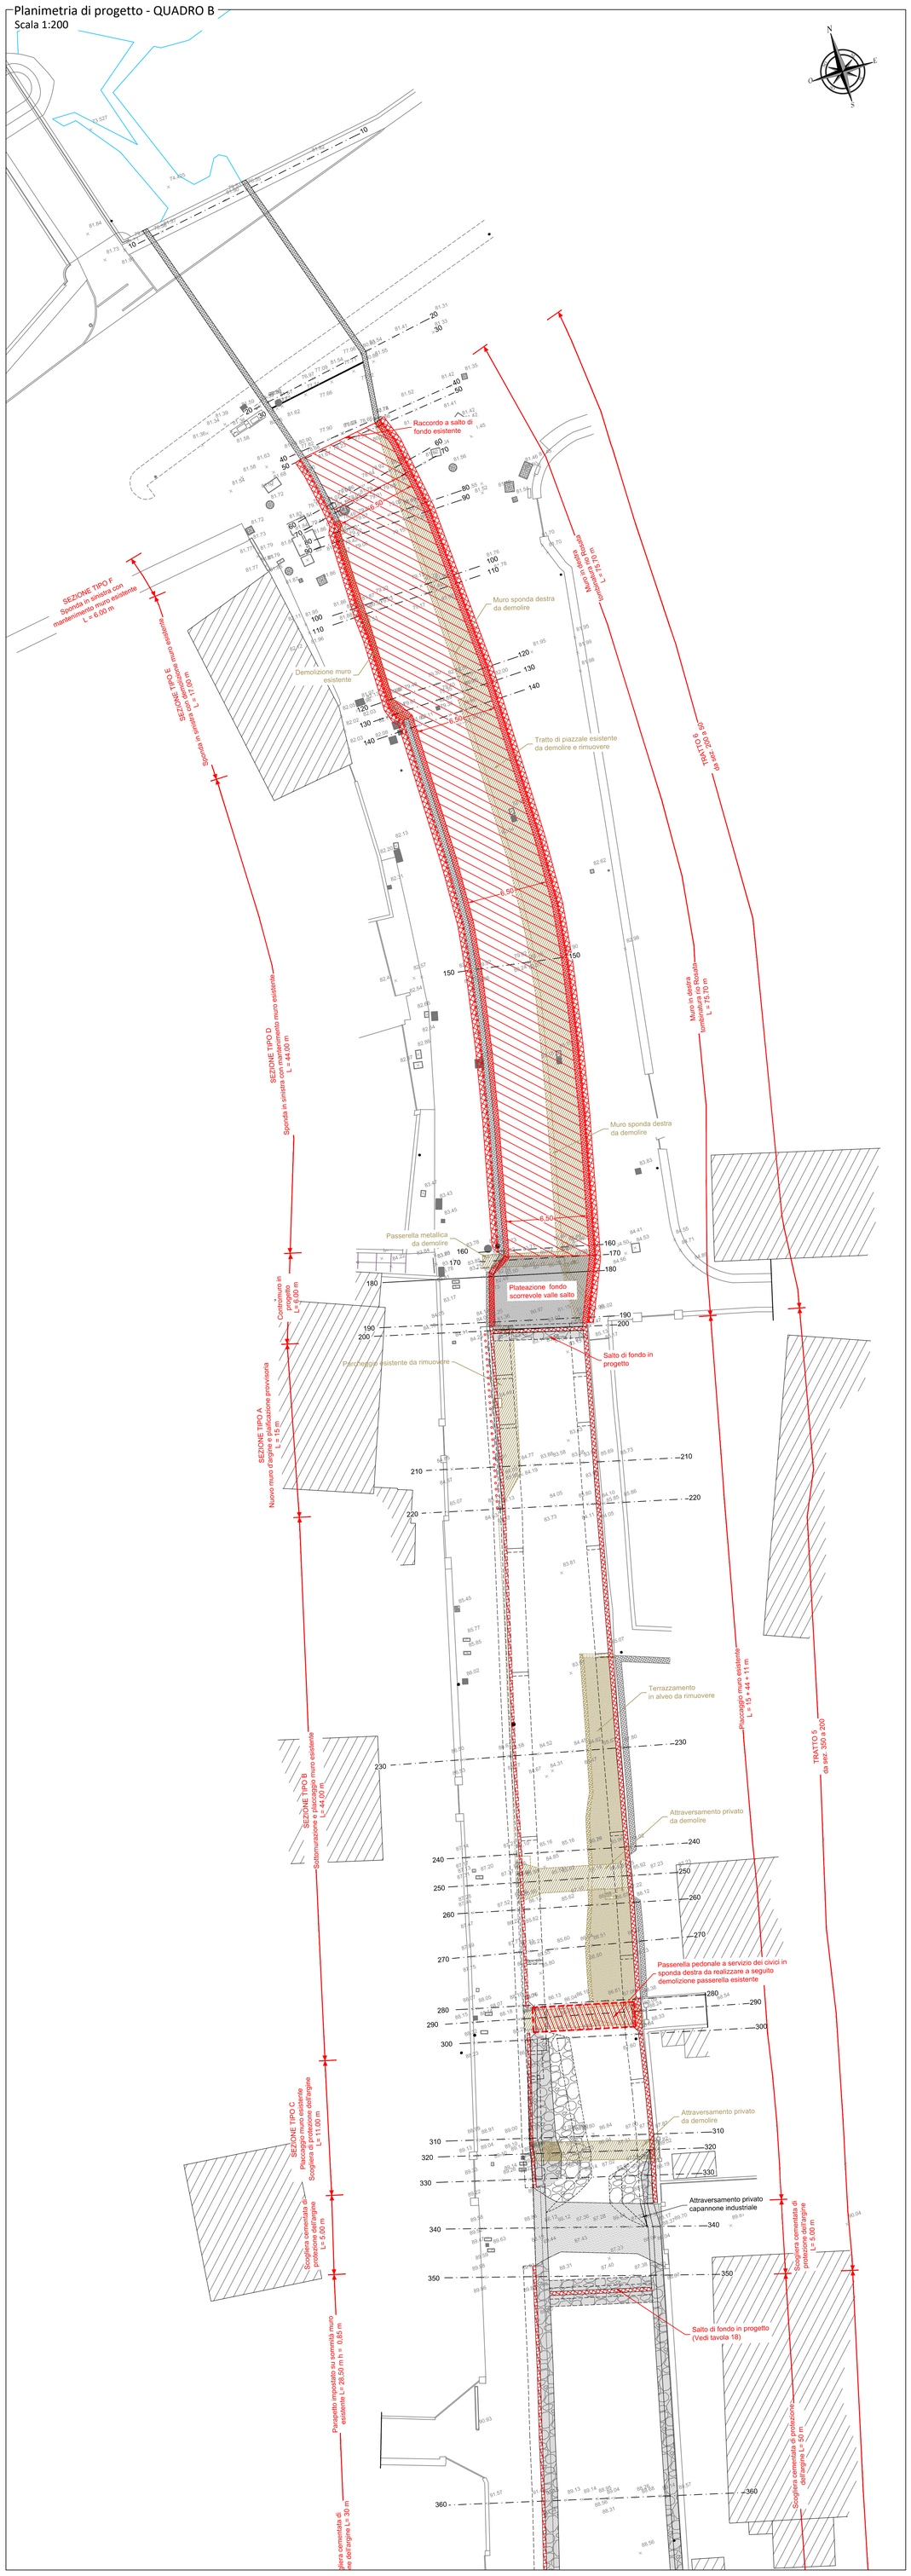

NB:
- È prevista la riprofilatura per regolarizzazione del fondo alveo da sezione 520 a sezione 200
- È prevista la rimozione dei depositi in alveo da sezione 160 allo sbocco

QUADRO D'UNIONE

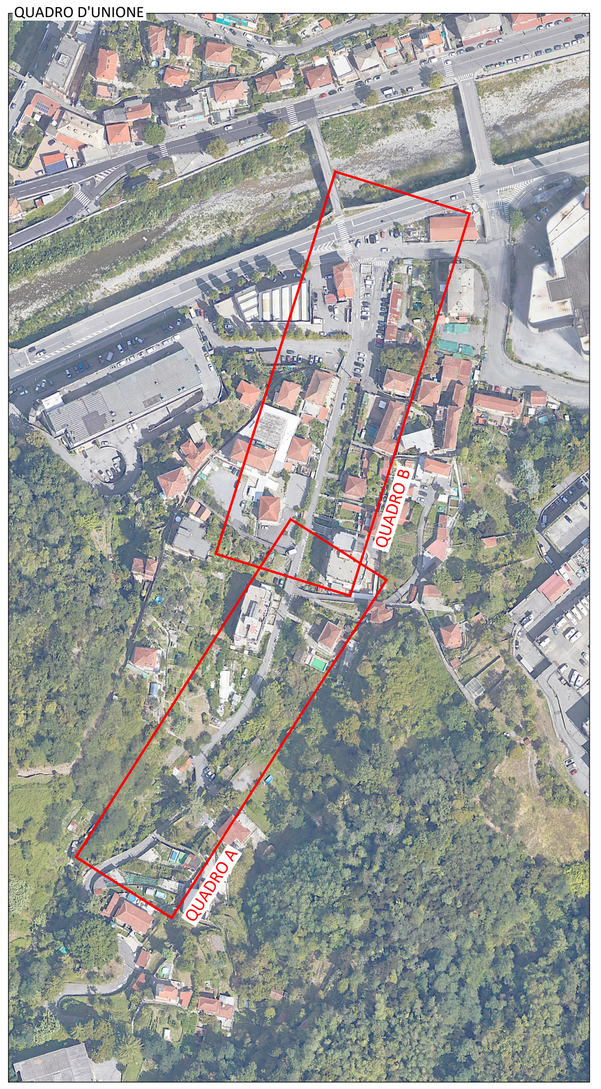

Regione Liguria
Città Metropolitana di Genova

COMUNE DI GENOVA

OPERE DI ADEGUAMENTO IDRAULICO DEL TRATTO TERMINALE DEL RIO ROSATA NEL COMUNE DI GENOVA

PROGETTO DEFINITIVO - ESECUTIVO

PLANIMETRIA DI PROGETTO

RTP:
MANDATARIA
EDes Earth Design

Dott. Ing. Bartolomeo VISCONTI
Dott. Ing. Luca GATTIGLIA
Dott. Ing. Chiara PALESE
Dott. Geol. Mauro CASTELETTO

MANDANTI
ENARCHIA S.r.l. — *Dott. Ing. Paolo RUGGIERI*
Dott. Arch. Grazia PRASSA

AM — *Dott. Ing. Andrea MASCARO*

Dott. Ing. Stefano VANDONI

Dott. Archeol. Fabrizio DEL PRETE

EDes Ingegneri Associati P.IVA 10759750019
Via Postumia 49, 10142 Torino
Tel. +39 011.0262900 Fax. +39 011.0262902
www.edesconsulting.eu edes@edesconsulting.eu

Elaborato	Codice	Revisione	Data
13	19038-DE06-0_PLP	0	MAR. 2020
Scala 1:200			

COMMITTENTE: Comune di Genova
R.U.P.: Dott. Arch. Roberto VALCALDA

Via Garibaldi 9, Palazzo Tursi, 16124 Genova