
SEZIONE N. : 310

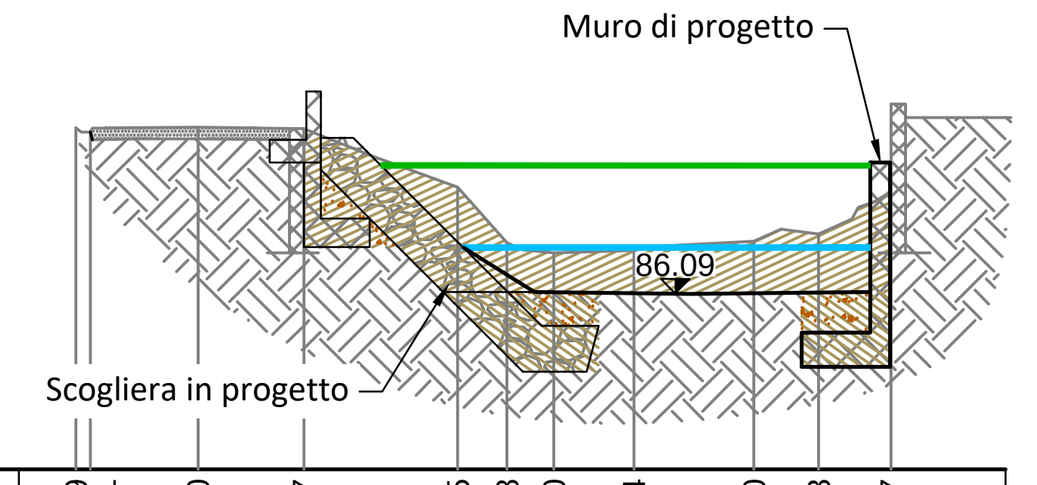


Quota linea dei carichi	88.34 m
Quota TR200	86.91 m

QT.RIF. 83.00

QUOTE TERRENO	88.99 88.91 89.00 88.97 87.95 86.98 86.80 86.84 87.00 87.13 87.87
DIST.PARZIALI TERRENO	1.88 1.85 2.70 0.86 0.82 1.40 2.11 1.13 1.27
DIST.PROGRESSIVE	2.51 2.76 4.65 6.50 9.20 10.06 10.88 12.28 14.39 15.52 16.79

SEZIONE N. : 320

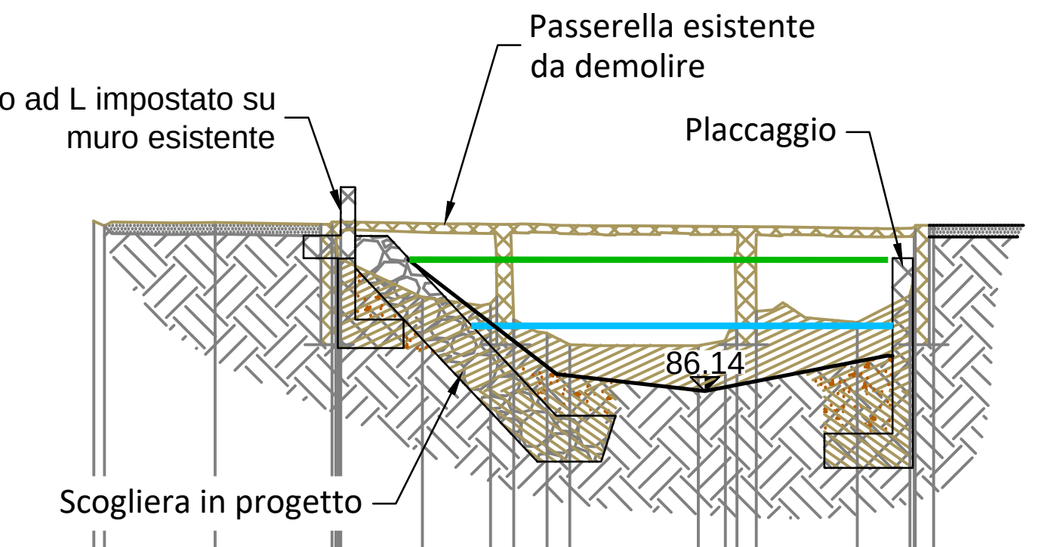


Quota linea dei carichi	88.46 m
Quota TR200	87.31 m

QT.RIF. 83.00

QUOTE TERRENO	89.13 89.04 89.10 89.11 88.83 88.48 88.96 87.79 87.68 87.40 87.16 86.96 86.94 87.02 87.31 87.54 87.35 87.82 88.86 89.02 89.05
DIST.PARZIALI TERRENO	1.94 2.05 1.43 1.19 0.41 0.58 0.40 2.25 0.47 0.34 1.77 0.92
DIST.PROGRESSIVE	3.15 3.34 5.28 7.33 7.40 7.43 7.48 8.91 10.11 10.51 11.09 11.50 13.74 14.22 14.42 14.76 16.53 17.45 17.53 17.55 17.87

SEZIONE N. : 330

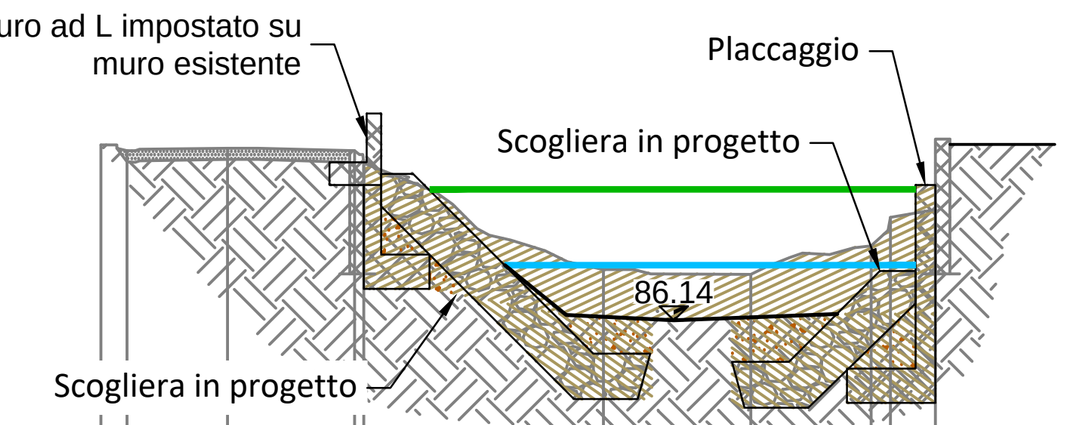


Quota linea dei carichi	88.58 m
Quota TR200	87.26 m

QT.RIF. 84.00

QUOTE TERRENO	89.33 89.22 89.26 89.22 89.00 87.14 87.06 87.55 88.05 88.19
DIST.PARZIALI TERRENO	0.46 1.76 2.22 4.19 2.59 2.11 0.34 0.79
DIST.PROGRESSIVE	3.08 3.53 5.30 7.52 7.68 11.87 14.46 16.57 16.91 17.70

SEZIONE N. : 340

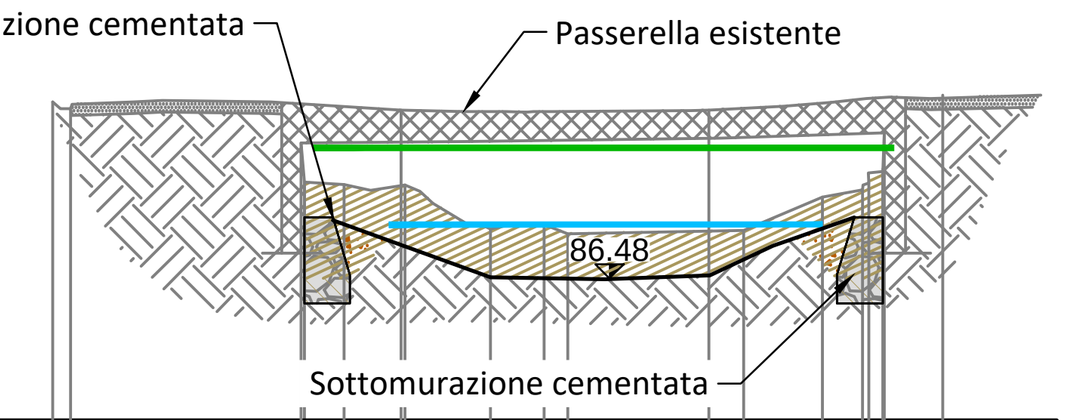

Quota linea dei carichi	88.83 m
Quota TR200	87.49 m


QT.RIF. 84.00

QUOTE TERRENO	89.58 89.47 88.86 88.18 88.13 89.44 88.12 87.36 87.43 87.28 89.44 87.33 87.91 88.04 88.17 88.37 89.04 89.70
DIST.PARZIALI TERRENO	4.04 0.70 1.00 1.50 0.94 0.42 2.47 0.61 1.38 0.70 1.02
DIST.PROGRESSIVE	2.75 3.05 7.09 7.15 7.85 8.85 8.91 10.42 11.35 11.77 14.24 14.85 16.23 16.93 17.04 17.29 17.32 18.34

LEGENDA

- Scavo comune
- Scavo a sezione ristretta
- Riporto

SEZIONE N. : 350

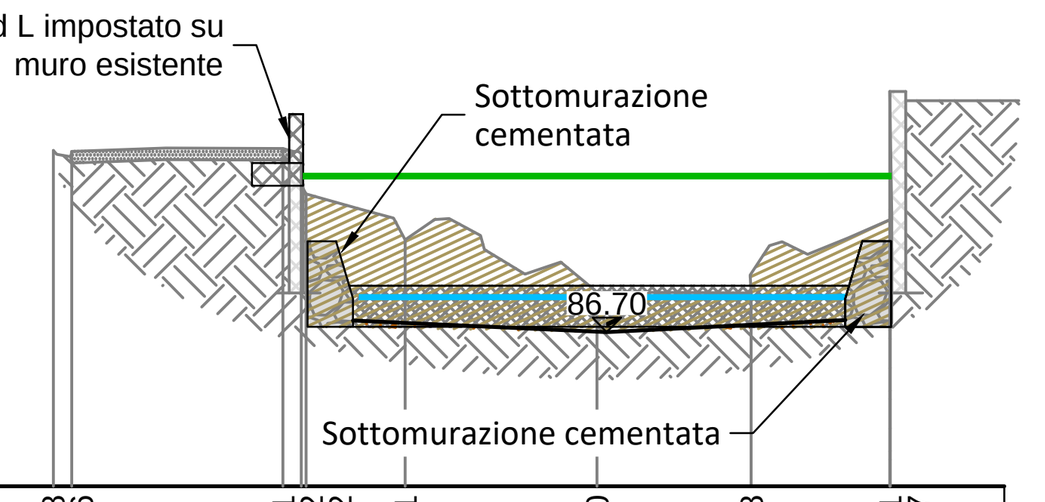


Quota linea dei carichi	89.42 m
Quota TR200	87.30 m

QT.RIF. 84.00

QUOTE TERRENO	89.88 89.86 89.91 89.82 89.12 88.31 87.40 87.38 90.91 88.67
DIST.PARZIALI TERRENO	0.32 3.70 1.73 3.36 2.70 2.43
DIST.PROGRESSIVE	2.99 3.32 7.02 7.34 7.43 9.16 12.52 15.22 17.65 17.66

SEZIONE N. : 360

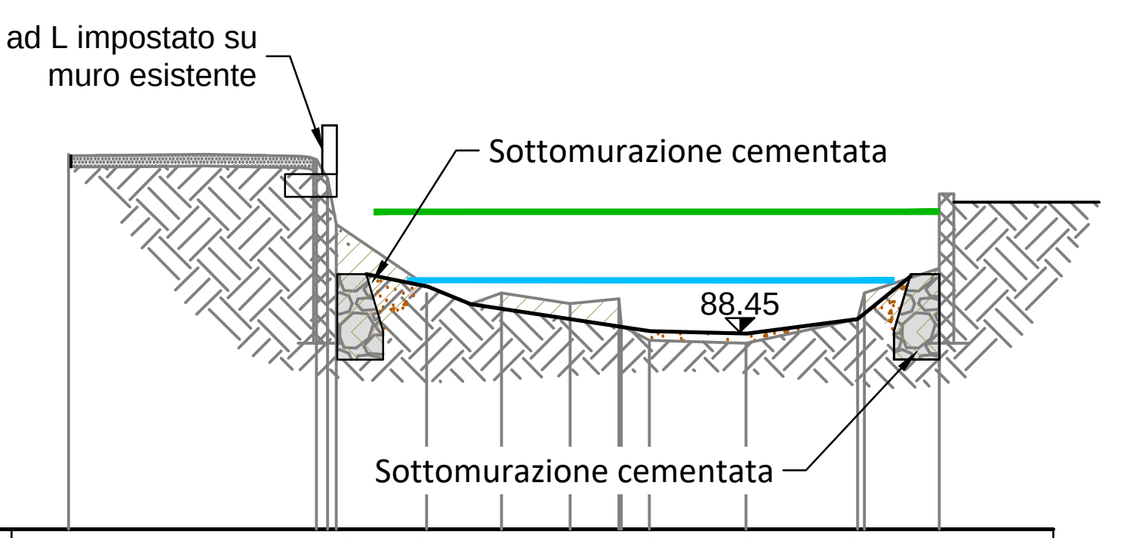


Quota linea dei carichi	90.54 m
Quota TR200	89.34 m

QT.RIF. 85.00

QUOTE TERRENO	91.57 91.47 91.15 90.34 89.13 89.14 88.95 89.04 88.56 88.31 88.26 88.68 89.14 89.57
DIST.PARZIALI TERRENO	4.34 1.58 1.31 1.20 0.85 0.49 1.69 1.95 1.31
DIST.PROGRESSIVE	3.47 7.81 8.01 8.17 9.75 11.06 12.26 13.11 13.16 13.65 15.35 17.29 17.42 18.73

SEZIONE N. : 370

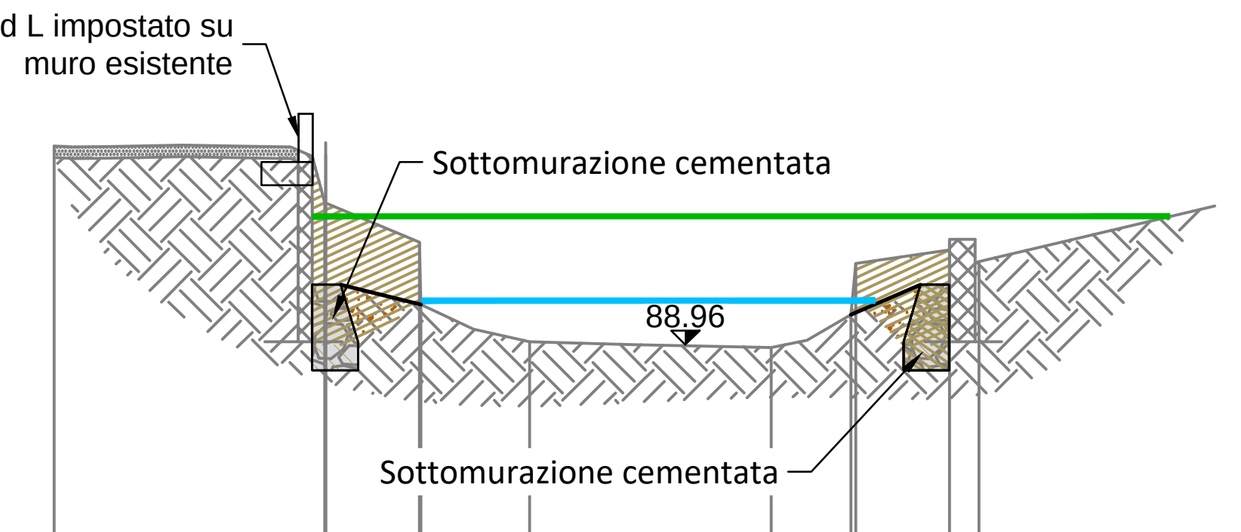


Quota linea dei carichi	91.20 m
Quota TR200	89.72 m

QT.RIF. 85.00

QUOTE TERRENO	92.45 91.46 92.51 92.29 90.76 89.67 89.02 88.92 89.50 90.39 90.77 90.40
DIST.PARZIALI TERRENO	4.74 1.63 1.90 4.23 1.40 1.64 0.52
DIST.PROGRESSIVE	3.28 8.02 8.04 8.04 9.67 9.71 11.61 15.84 17.24 17.32 18.96 19.48

SEZIONE N. : 380

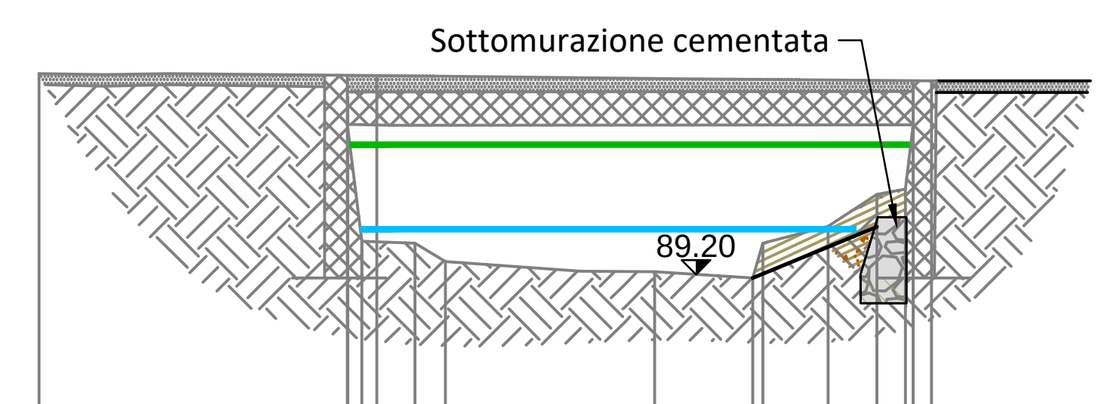


Quota linea dei carichi	91.44 m
Quota TR200	89.96 m

QT.RIF. 86.00

QUOTE TERRENO	92.72 91.83 92.31 89.78 92.68 89.75 89.43 89.25 89.14 89.75 90.05 90.60 90.69 92.40 92.30 91.82 92.59
DIST.PARZIALI TERRENO	5.40 0.67 0.53 3.67 1.72 1.14 0.85 0.50 0.32
DIST.PROGRESSIVE	1.27 6.67 6.68 6.93 7.19 7.86 8.39 12.06 13.77 13.95 15.09 15.94 16.44 16.58 16.90

SEZIONE N. : 390

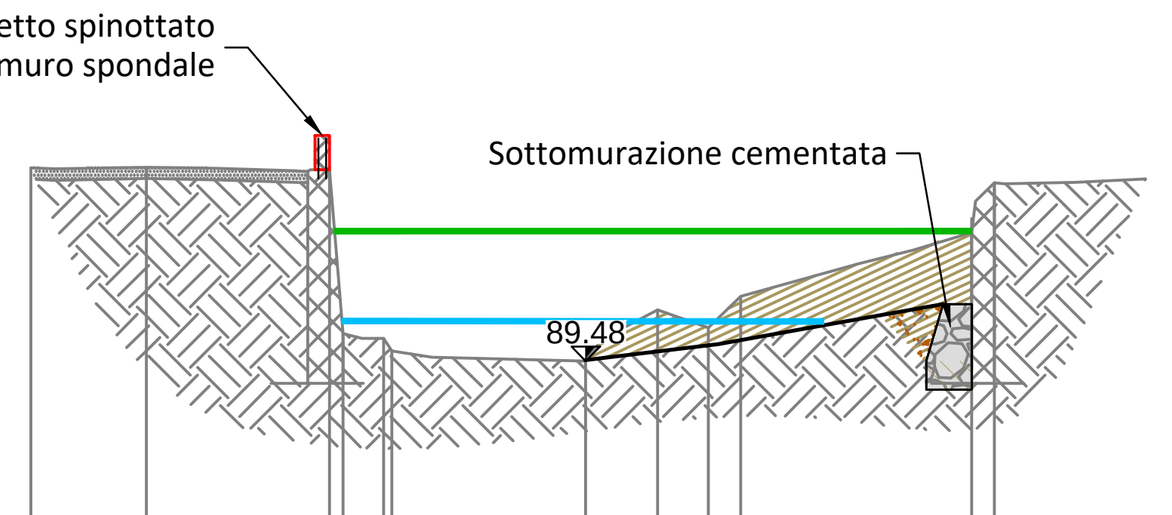


Quota linea dei carichi	91.77 m
Quota TR200	90.19 m

QT.RIF. 86.00

QUOTE TERRENO	92.87 92.88 92.83 89.96 89.88 89.66 89.48 90.38 90.07 90.62 91.73 92.61
DIST.PARZIALI TERRENO	2.02 3.21 0.72 3.39 1.27 0.88 0.57 4.05 0.39
DIST.PROGRESSIVE	1.27 3.29 6.49 6.73 7.45 7.59 10.98 12.25 13.13 13.70 17.75 18.14

SEZIONE N. : 400

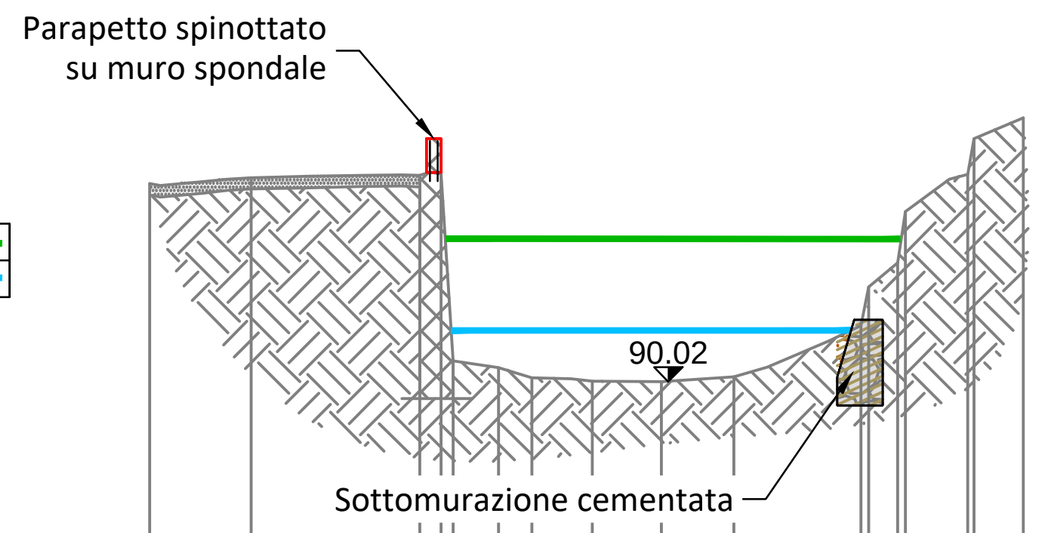


Quota linea dei carichi	92.48 m
Quota TR200	90.88 m

QT.RIF. 87.00

QUOTE TERRENO	93.49 93.59 93.63 93.65 90.38 90.27 90.09 90.02 90.01 90.10 91.00 91.68 92.10 92.99 93.65 94.27 94.64
DIST.PARZIALI TERRENO	1.78 2.95 0.38 0.79 0.59 1.05 1.21 1.27 2.23 0.51 1.09 0.87
DIST.PROGRESSIVE	2.65 4.43 7.38 7.75 7.97 8.76 9.35 10.40 11.61 12.88 15.11 15.25 15.75 15.89 16.98 17.09 17.96

SEZIONE N. : 410

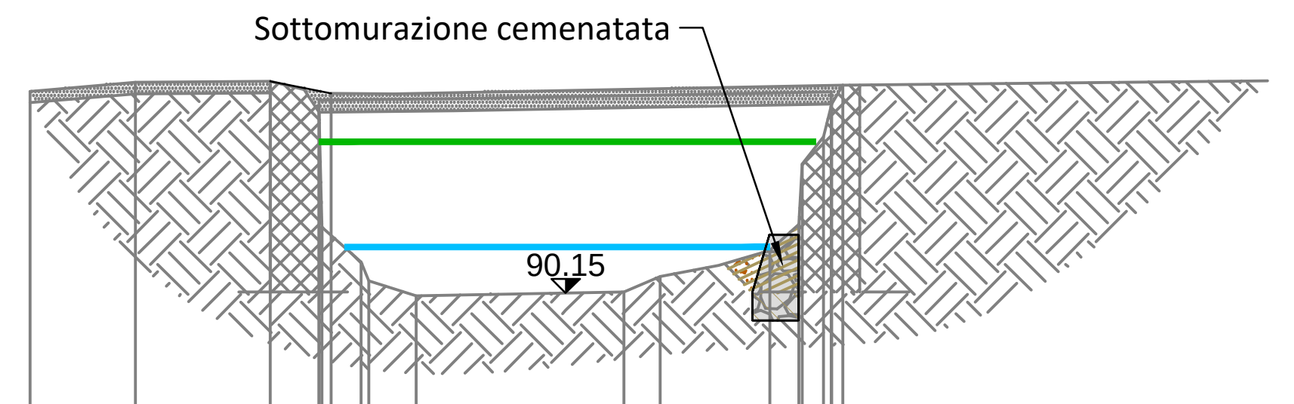


Quota linea dei carichi	92.79 m
Quota TR200	90.95 m

QT.RIF. 87.00

QUOTE TERRENO	93.68 93.84 93.86 93.53 93.32 91.30 93.65 90.69 90.36 90.10 90.17 90.44 90.90 91.36 92.41 92.89 93.67 93.46 93.79
DIST.PARZIALI TERRENO	1.85 2.36 0.85 0.52 0.83 3.64 0.64 1.92 0.50 0.37
DIST.PROGRESSIVE	0.70 2.55 4.91 5.76 5.77 5.82 5.98 6.50 6.64 7.47 11.10 11.74 13.66 14.17 14.23 14.60 14.74 14.74 14.94

SEZIONE N. : 420

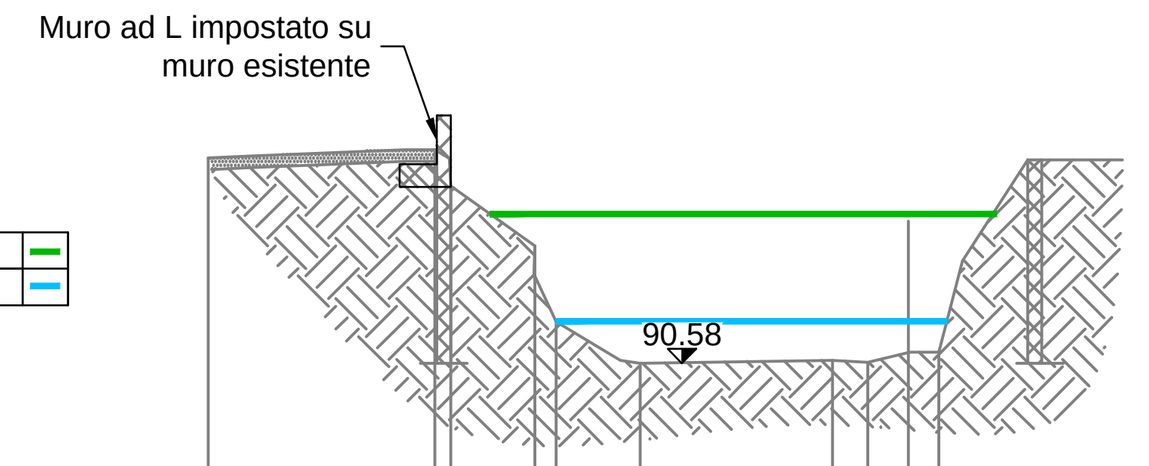


Quota linea dei carichi	93.19 m
Quota TR200	91.31 m

QT.RIF. 87.00

QUOTE TERRENO	94.18 94.32 93.69 92.64 91.31 90.58 90.64 90.60 93.07
DIST.PARZIALI TERRENO	3.97 1.47 0.37 1.48 3.36 0.62 0.71
DIST.PROGRESSIVE	1.23 5.20 5.48 6.95 7.32 8.80 12.17 12.78 13.49

SEZIONE N. : 430

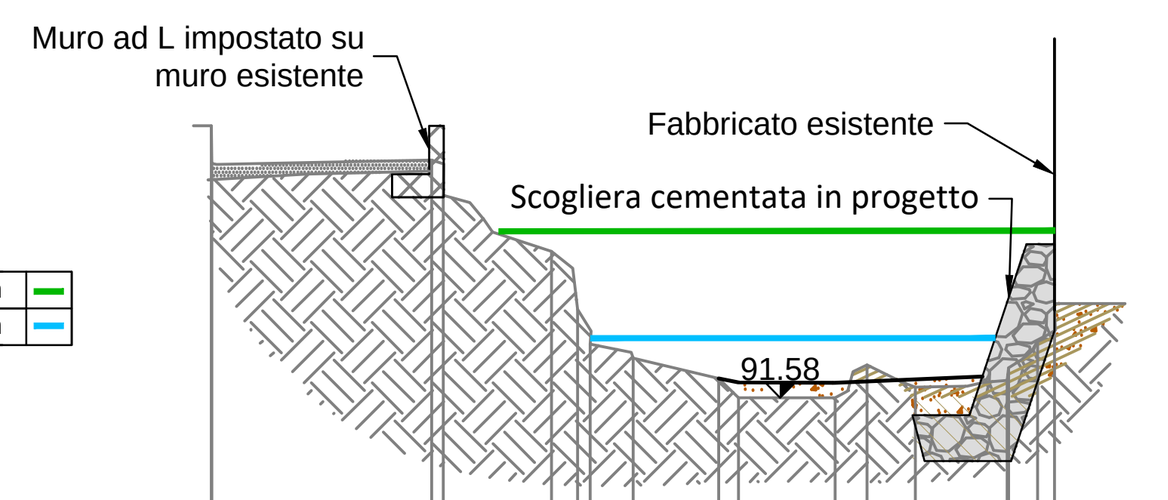


Quota linea dei carichi	94.49 m
Quota TR200	92.62 m

QT.RIF. 88.00

QUOTE TERRENO	96.34 95.67 95.74 95.12 94.14 93.12 92.52 92.26 91.91 91.58 91.58 92.15 91.76 91.88 92.10 92.57 93.10
DIST.PARZIALI TERRENO	3.85 1.90 0.46 0.75 1.50 0.35 1.69 0.56 0.85 1.60 0.51
DIST.PROGRESSIVE	0.00 0.01 3.86 4.06 5.96 6.42 6.64 7.39 8.89 9.24 10.93 11.49 12.34 13.94 13.95 14.46 14.76

SEZIONE N. : 435

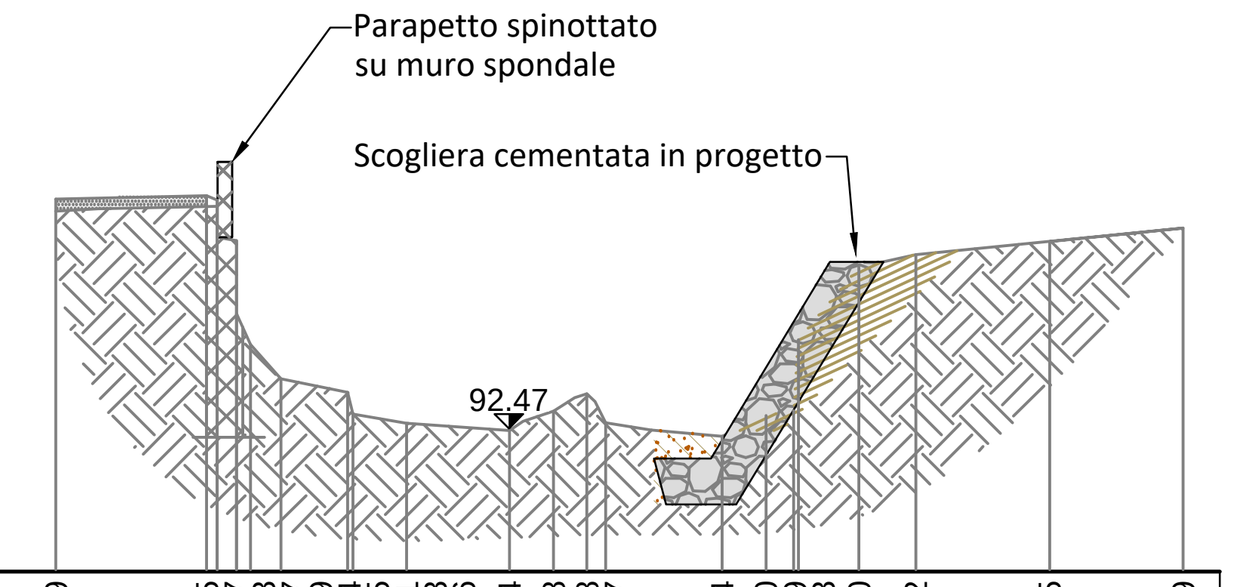


Quota linea dei carichi	00.00 m
Quota TR200	00.00 m

QT.RIF. 90.00

QUOTE TERRENO	96.49 96.55 96.47 95.83 95.77 94.49 93.94 93.35 93.11 92.73 92.56 92.44 92.78 93.08 92.57 92.34 92.70 92.79 94.03 95.30 95.52 95.75 95.99
DIST.PARZIALI TERRENO	2.64 0.34 0.53 1.18 0.94 1.80 0.78 0.58 0.33 2.04 0.77 0.48 1.06 1.00 2.34 2.34
DIST.PROGRESSIVE	0.00 2.64 2.82 3.17 3.41 3.94 5.11 5.20 6.14 7.94 8.72 9.30 9.63 11.67 12.44 12.92 13.01 14.07 15.06 17.41 19.75

SEZIONE N. : 440

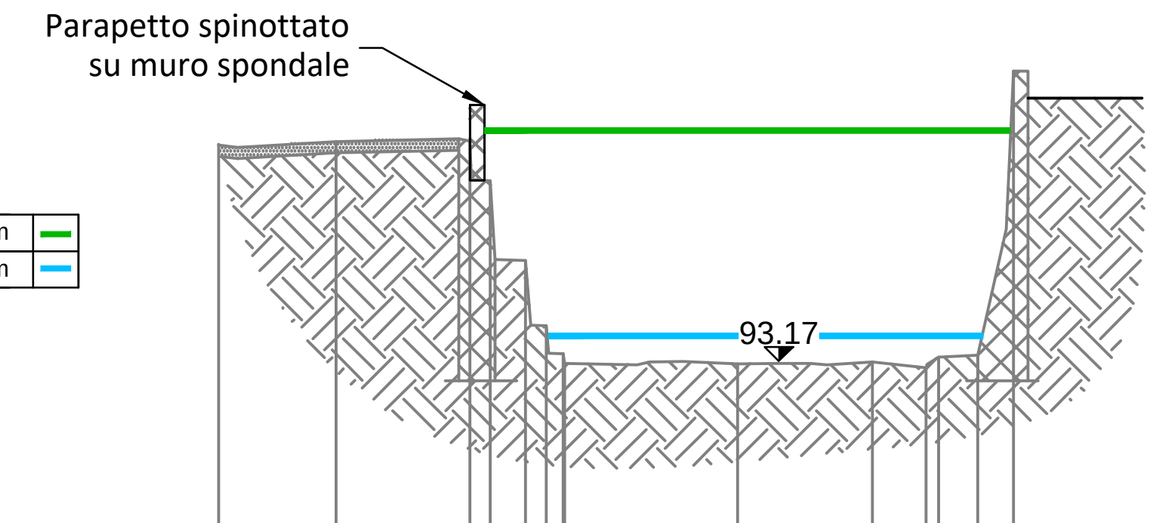


Quota linea dei carichi	97.26 m
Quota TR200	93.66 m

QT.RIF. 90.00

QUOTE TERRENO	97.00 97.06 97.07 96.37 94.97 93.83 93.34 93.17 93.17 93.19 93.10 93.28 93.31 98.29
DIST.PARZIALI TERRENO	2.06 2.35 0.36 0.62 0.36 3.03 2.36 0.94 0.69 0.62
DIST.PROGRESSIVE	2.67 4.72 7.07 7.43 8.05 8.41 8.70 8.73 11.76 14.12 15.06 15.28 15.97 16.59

SEZIONE N. : 450

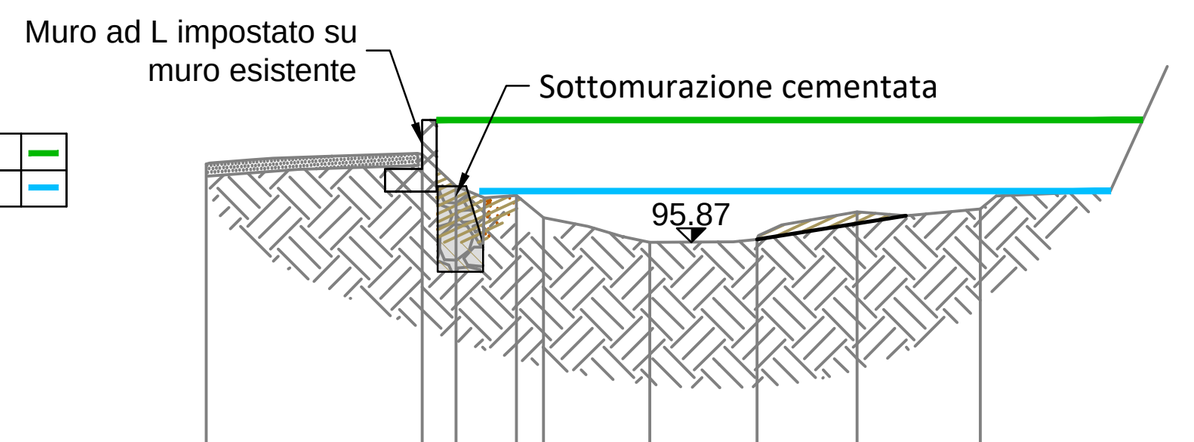


Quota linea dei carichi	98.04 m
Quota TR200	96.78 m

QT.RIF. 92.00

QUOTE TERRENO	97.25 97.42 96.85 96.70 96.31 95.87 95.93 96.41 96.46
DIST.PARZIALI TERRENO	3.78 0.59 1.06 0.47 1.86 1.88 1.75 2.16
DIST.PROGRESSIVE	1.32 5.10 5.70 6.76 7.23 9.09 10.97 12.72 14.88

SEZIONE N. : 460

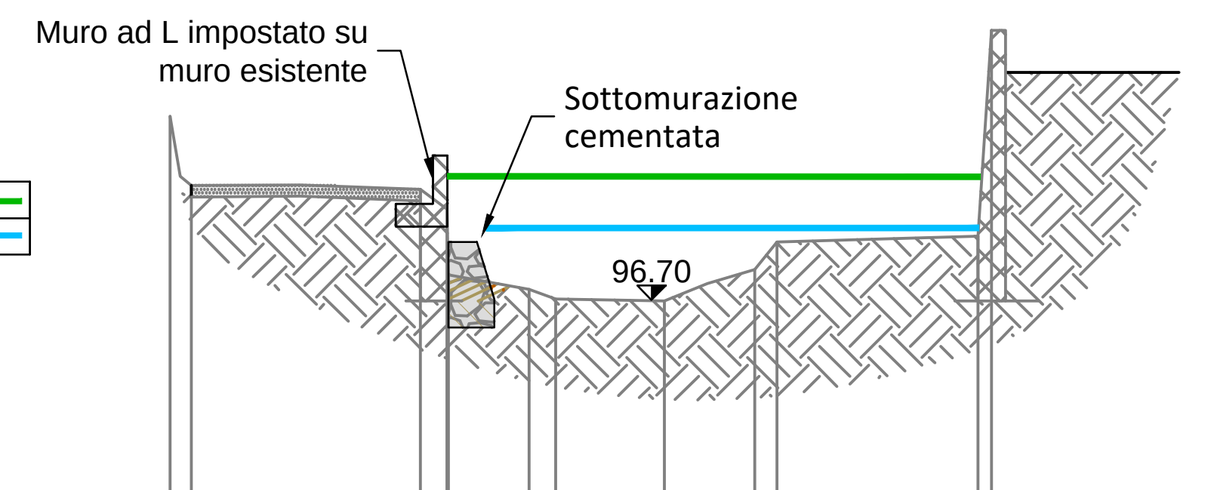


Quota linea dei carichi	98.88 m
Quota TR200	97.98 m

QT.RIF. 93.00

QUOTE TERRENO	99.92 98.71 98.64 98.30 97.15 96.89 96.72 96.69 97.24 97.72 97.82 101.43
DIST.PARZIALI TERRENO	0.38 4.01 0.47 1.41 0.47 1.90 1.58 0.40 3.52
DIST.PROGRESSIVE	6.65 7.02 11.03 11.50 11.53 12.94 13.41 15.31 16.89 17.29 20.81 21.04

SEZIONE N. : 470

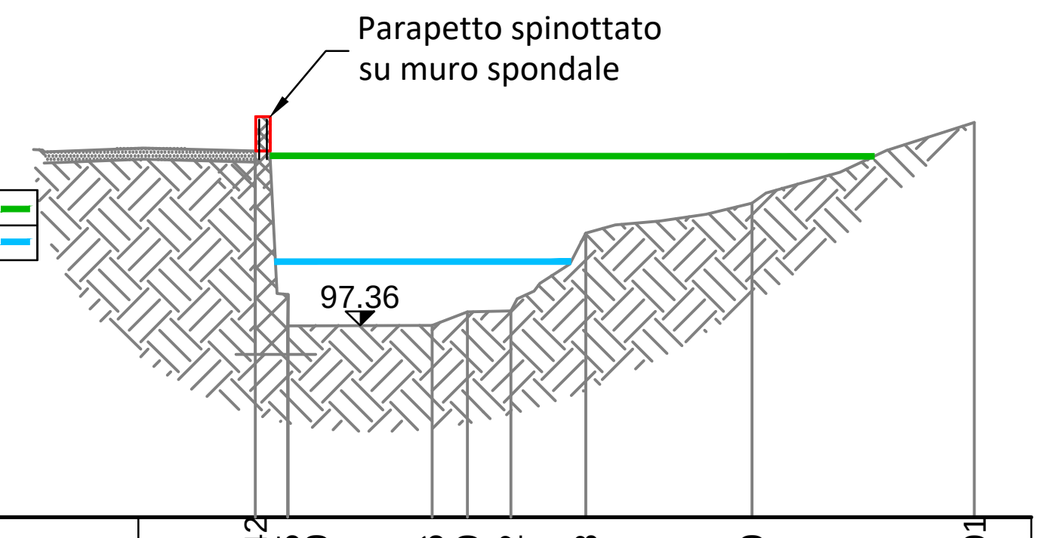


Quota linea dei carichi	100.30 m
Quota TR200	98.46 m

QT.RIF. 94.00

QUOTE TERRENO	100.42 97.35 97.90 97.36 97.59 97.62 98.98 99.50 100.91
DIST.PARZIALI TERRENO	0.57 2.52 0.62 0.76 1.31 2.91 3.90
DIST.PROGRESSIVE	7.16 7.73 7.73 10.25 10.88 11.63 12.94 15.86 19.75

SEZIONE N. : 475

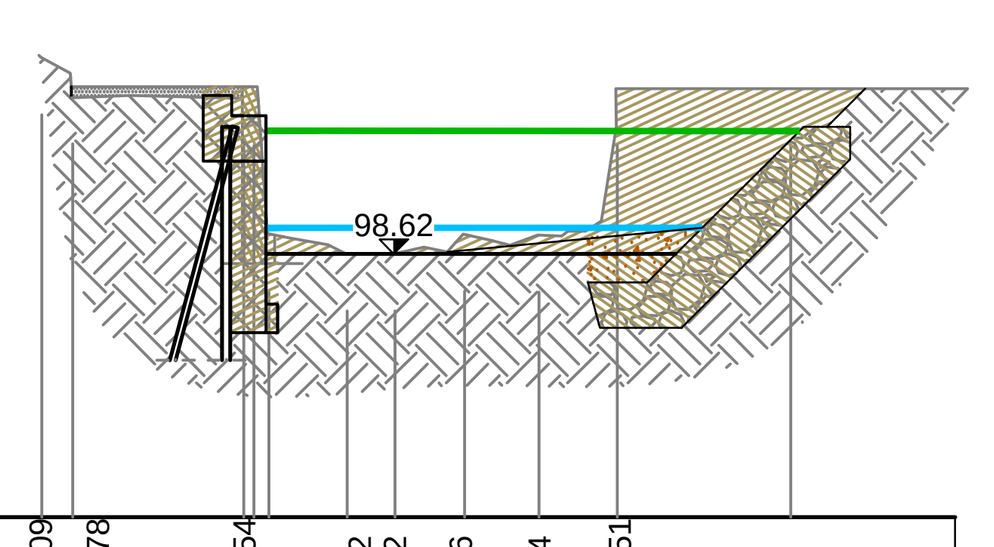


Quota linea dei carichi	100.77 m
Quota TR200	99.07 m

QT.RIF. 95.00

QUOTE TERRENO	102.09 101.78 101.54 98.62 98.62 98.96 98.94 101.51
DIST.PARZIALI TERRENO	0.83
DIST.PROGRESSIVE	1.00 1.55 4.56 6.38 7.21 8.43 9.73 11.12

SEZIONE N. : 480

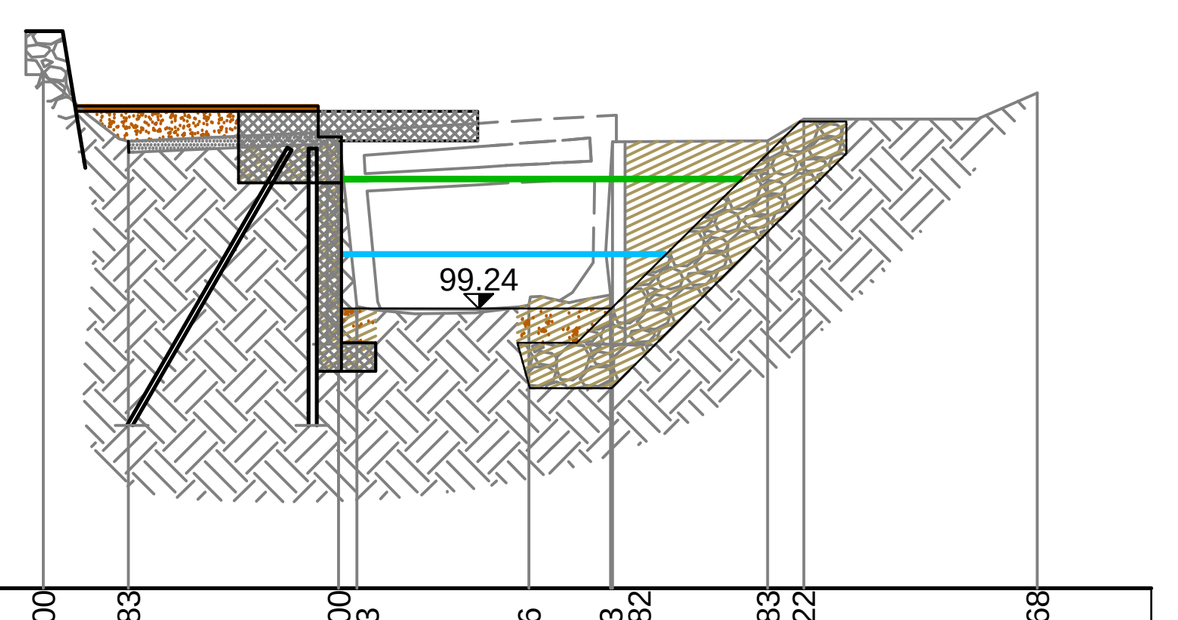


Quota linea dei carichi	101.20 m
Quota TR200	99.90 m

QT.RIF. 94.00

QUOTE TERRENO	103.00 101.83 102.00 98.93 98.96 99.13 101.82 101.83 102.22 102.68
DIST.PARZIALI TERRENO	1.49 3.69 3.02 1.43 2.72 0.63 4.09
DIST.PROGRESSIVE	1.18 2.67 6.35 6.67 9.69 11.12 11.15 13.87 14.50 18.59

SEZIONE N. : 490

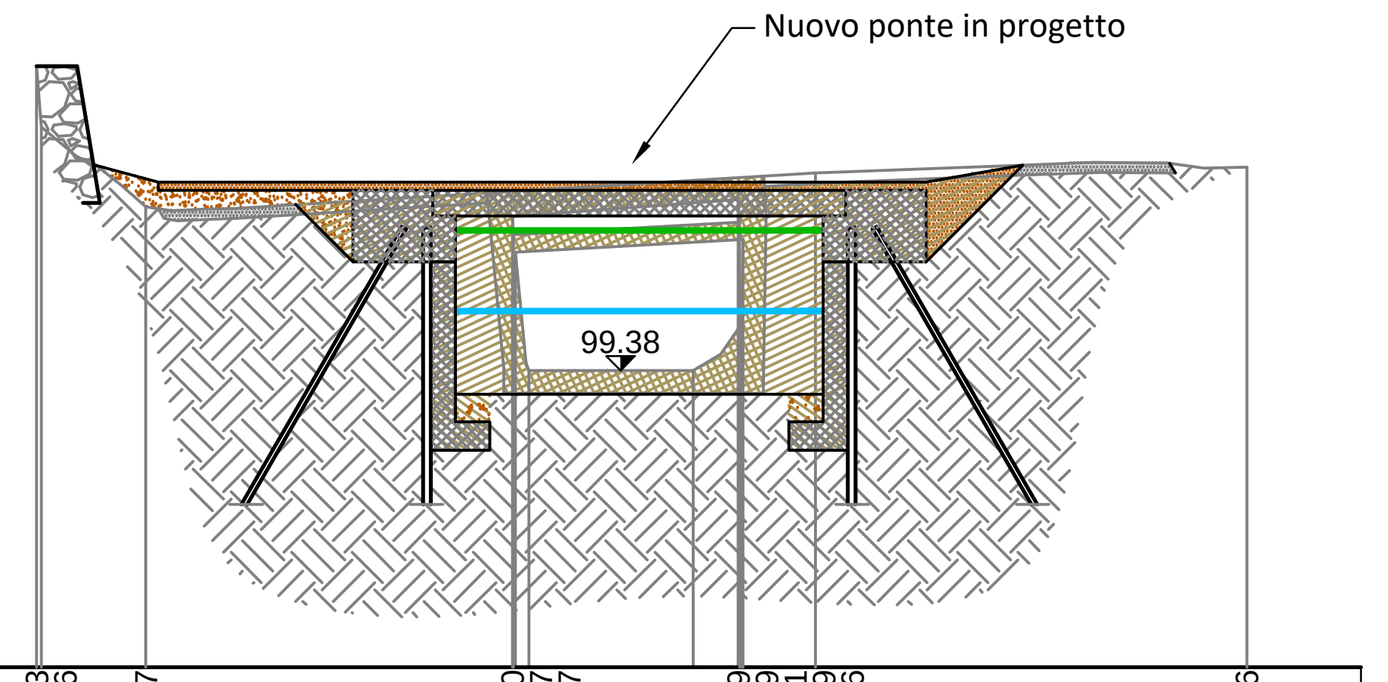


Quota linea dei carichi	101.60 m
Quota TR200	100.07 m

QT.RIF. 94.00

QUOTE TERRENO	104.53 103.46 102.07 101.90 101.57 101.27 99.20 99.20 102.19 101.79 100.01 101.49 102.66 102.76
DIST.PARZIALI TERRENO	1.83 6.42 2.88 0.79 1.28 7.56
DIST.PROGRESSIVE	1.04 1.11 2.95 9.37 9.39 9.43 9.66 12.54 13.33 13.35 13.39 13.41 14.68 22.24

SEZIONE N. : 500

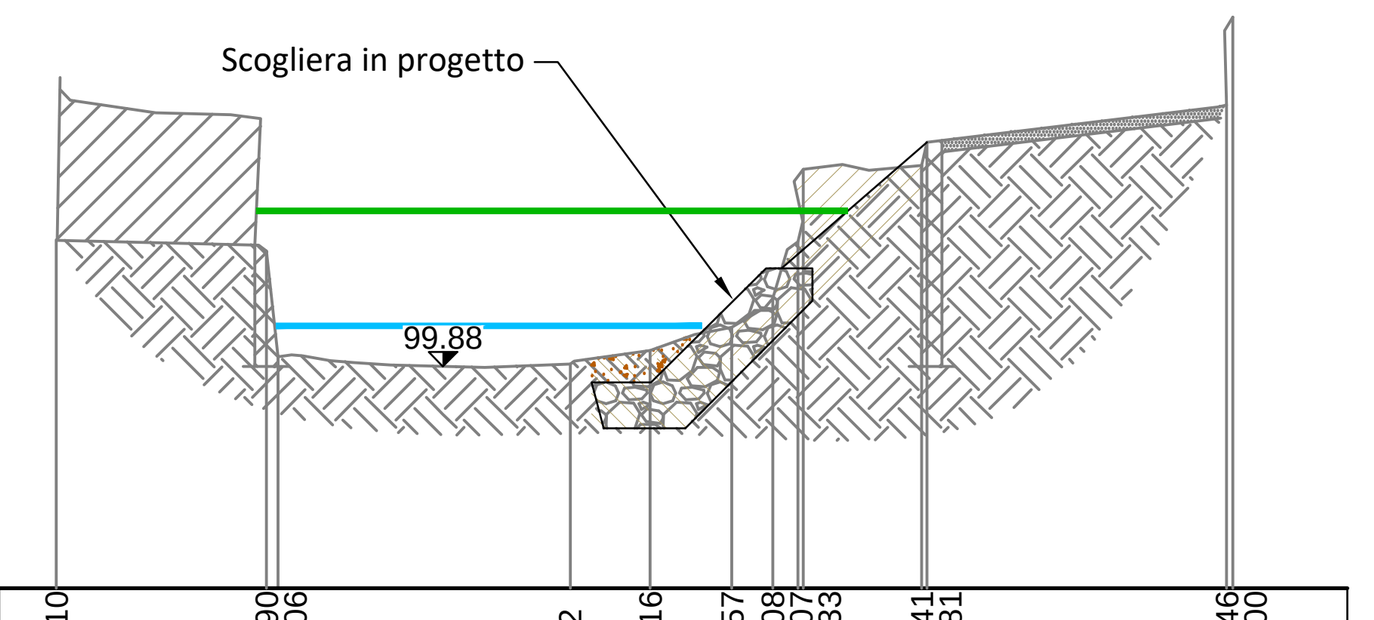


Quota linea dei carichi	102.61 m
Quota TR200	100.59 m

QT.RIF. 96.00

QUOTE TERRENO	102.10 101.90 100.06 99.92 100.16 100.57 101.08 102.07 103.33 103.41 103.81 104.46 106.00
DIST.PARZIALI TERRENO	3.69 5.12 1.40 1.43 0.71 0.44 2.07 5.25
DIST.PROGRESSIVE	10.60 14.28 14.48 19.60 21.00 22.43 23.15 23.59 23.69 25.76 25.86 31.10 31.22

SEZIONE N. : 510

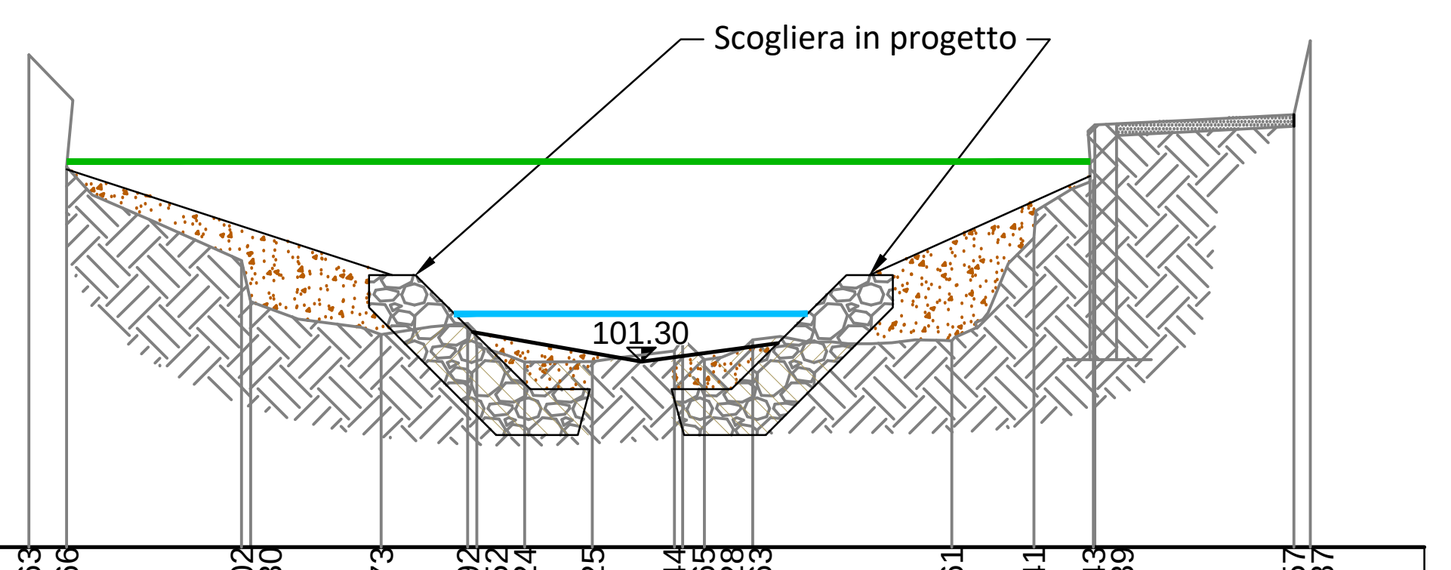


Quota linea dei carichi	104.75 m
Quota TR200	102.09 m

QT.RIF. 98.00

QUOTE TERRENO	106.63 104.66 103.02 102.30 101.73 101.92 101.52 101.24 101.25 101.44 101.65 101.28 101.63 101.61 103.41 104.43 105.39 105.57 106.87
DIST.PARZIALI TERRENO	0.66 3.06 2.28 1.52 0.84 1.19 1.43 0.39 0.84 3.49 1.44 1.05 3.49
DIST.PROGRESSIVE	3.30 3.95 7.02 7.18 9.46 10.98 11.14 11.98 13.17 14.60 14.74 15.13 15.97 19.46 20.90 21.94 21.97 25.45 25.74

SEZIONE N. : 520

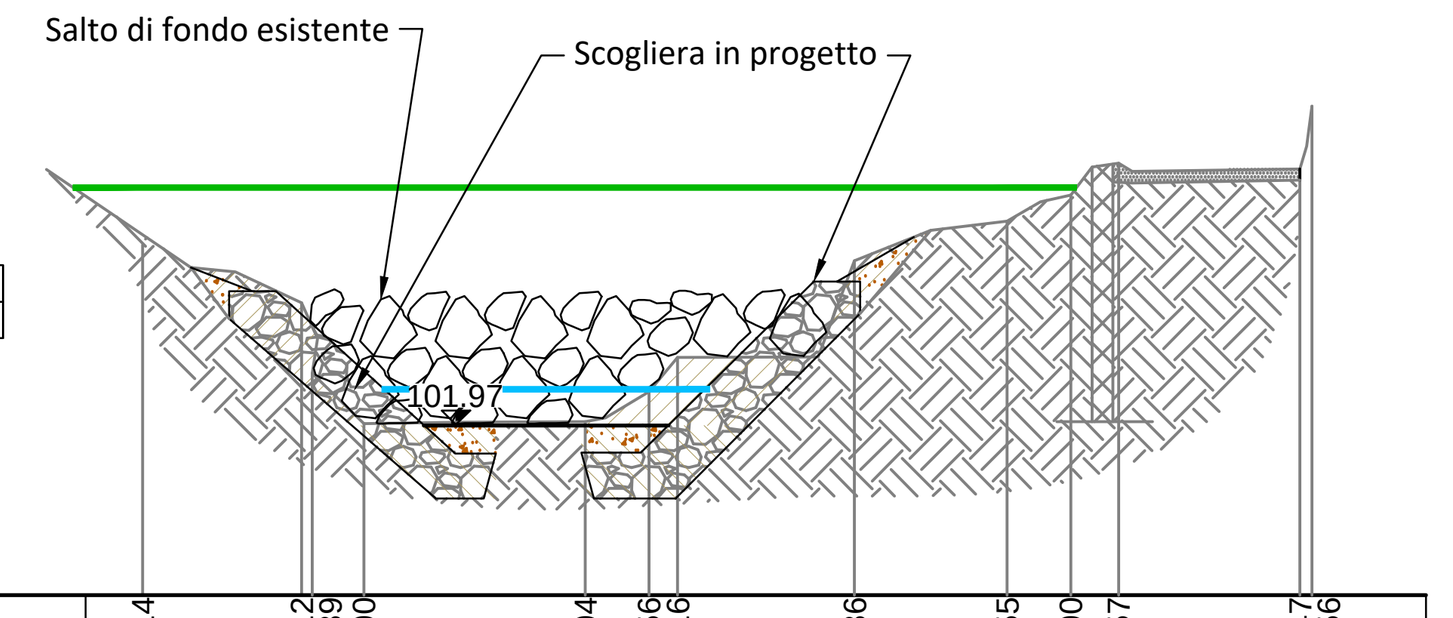


Quota linea dei carichi	106.20 m
Quota TR200	102.68 m

QT.RIF. 99.00

QUOTE TERRENO	105.14 104.12 102.89 102.00 102.04 102.56 103.16 104.86 105.55 106.00 106.57 106.47 107.56
DIST.PARZIALI TERRENO	2.78 0.91 3.88 1.11 0.50 3.10 2.67 1.12 0.84 3.18
DIST.PROGRESSIVE	1.05 3.83 4.02 4.92 8.81 9.92 10.42 13.52 16.19 17.31 18.15 21.33 21.53

SEZIONE N. : 530

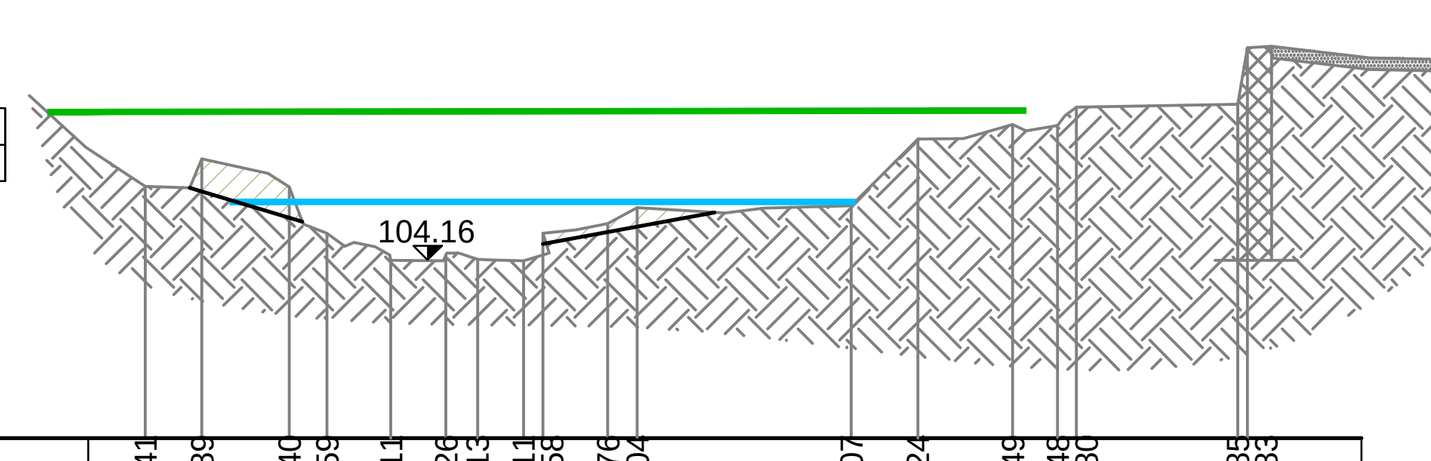


Quota linea dei carichi	106.70 m
Quota TR200	105.10 m

QT.RIF. 101.00

QUOTE TERRENO	105.41 105.89 105.40 104.59 104.11 104.26 104.13 104.11 104.58 104.76 105.04 105.07 106.24 106.49 106.48 106.80 106.85 107.83
DIST.PARZIALI TERRENO	0.99 1.53 0.66 1.12 0.96 0.55 0.80 0.34 1.13 0.52 3.75 1.17 1.67 0.78 0.33 2.82
DIST.PROGRESSIVE	0.56 1.55 3.08 3.74 4.86 5.83 6.38 7.18 7.53 8.66 9.18 12.93 14.09 15.76 16.54 16.88 19.70 19.87

SEZIONE N. : 540

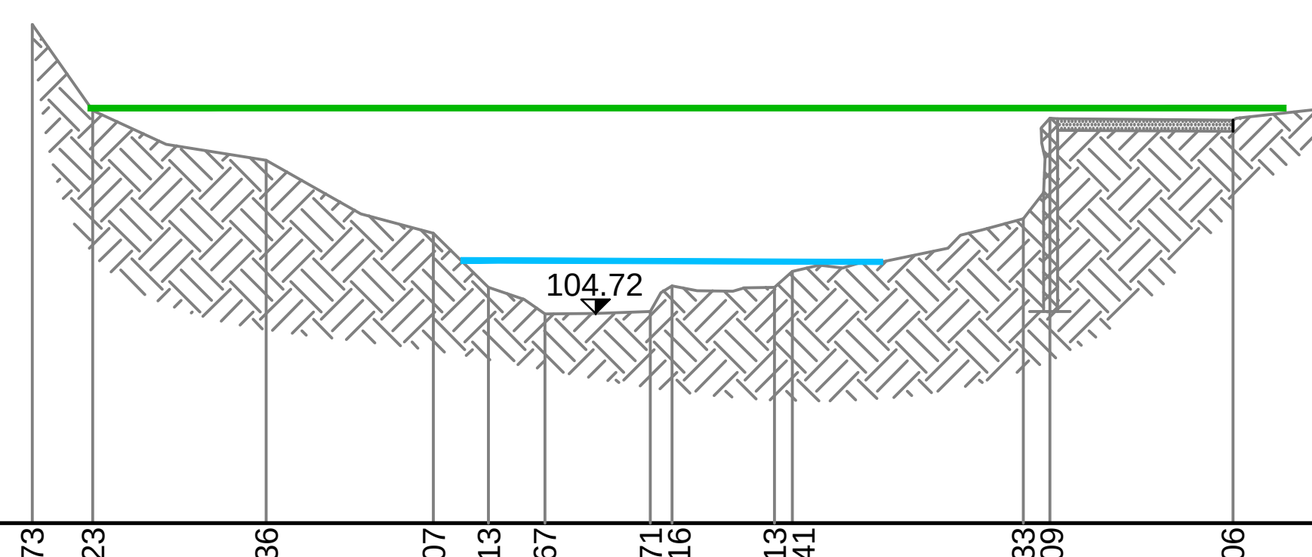

Quota linea dei carichi	108.28 m
Quota TR200	105.62 m

QT.RIF. 101.00

QUOTE TERRENO	109.73 108.23 107.36 106.07 105.13 104.67 104.71 105.16 105.13 105.41 106.33 108.09 108.06 108.37
DIST.PARZIALI TERRENO	1.06 3.04 2.93 0.97 0.99 1.85 0.38 1.80 4.05 0.47 3.20 2.61
DIST.PROGRESSIVE	2.85 3.91 6.95 9.88 10.84 11.83 13.68 14.06 15.85 16.17 20.21 20.68 23.88 26.49

Regione Liguria

Città Metropolitana di Genova

COMUNE DI GENOVA

OPERE DI ADEGUAMENTO IDRAULICO DEL TRATTO TERMINALE DEL RIO ROSATA NEL COMUNE DI GENOVA

PROGETTO DEFINITIVO - ESECUTIVO

SEZIONI DI PROGETTO TAVOLA 2/2

RTP:

MANDATARIA

Dott. Ing. Bartolomeo VISCONTI
Dott. Ing. Luca GATTIGLIA
Dott. Ing. Chiara PALESE
Dott. Geol. Mauro CASTELLETTO

EDes Ingegneri Associati P.IVA 10759750010
Via Postumia 49, 10142 Torino
Tel. +39 011.0262900 Fax. +39 011.0262902
www.edesconsulting.eu edes@edesconsulting.eu

MANDANTI

ENARCH Dott. Ing. Paolo RUGGIERI
Dott. Arch. Grazia PRASSA

Dott. Ing. Andrea MASCARO

Dott. Ing. Stefano VANDONI

Dott. Archeol. Fabrizio DEL PRETE

Elaborato	Codice	Revisione	Data
14.2	19038-DE08-0_SEZP	0	MAR. 2020
Scala 1:200			

COMMITTENTE: Comune di Genova
R.U.P.: Dott. Arch. Roberto VALCALDA

Via Garibaldi 9, Palazzo Tursi, 16124 Genova