

PARTICOLARE ARMATURA DI ANCORAGGIO TUBI VERTICALI Ø114.3x8mm - PER CORDOLO IN C.A. SU SEZ. 150 (sponda dx) E SU SEZ. 100 (sponda dx e sx)

Scala 1:10

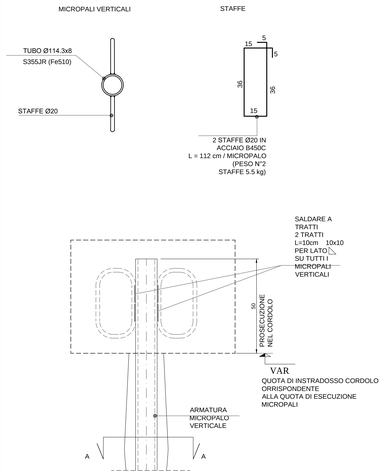


PARTICOLARE ARMATURA DI ANCORAGGIO TUBI VERTICALI 139.7x8mm PER CORDOLO IN C.A. SU SEZ. 150 (sponda sx)

Scala 1:10

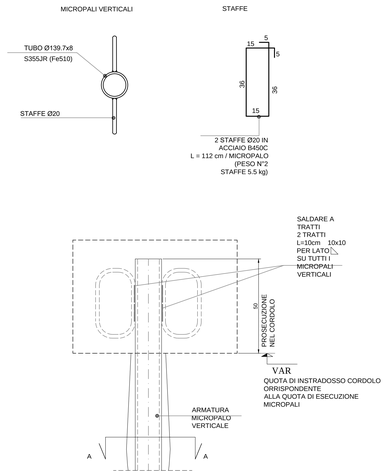


PARTICOLARE ARMATURA DI ANCORAGGIO TUBI VERTICALI 139.7x8mm E TUBI INCLINATI Ø88.9x8mm - PER SPALLE IN C.A. PONTE PROVVISORIO

Scala 1:10

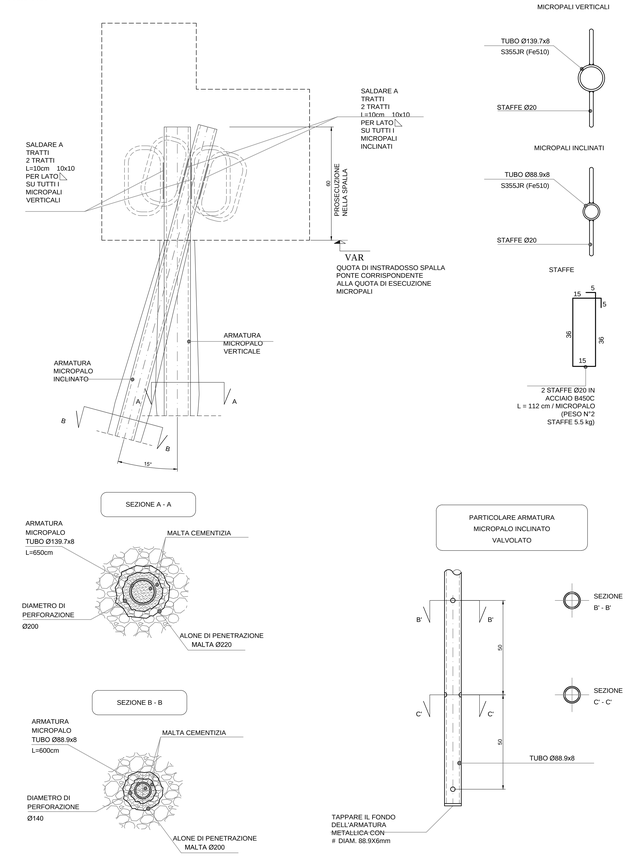

PARTICOLARE ARMATURA DI ANCORAGGIO TUBI VERTICALI 139.7x8mm E TUBI INCLINATI Ø88.9x8mm - PER SPALLE IN C.A. NUOVO PONTE

Scala 1:10

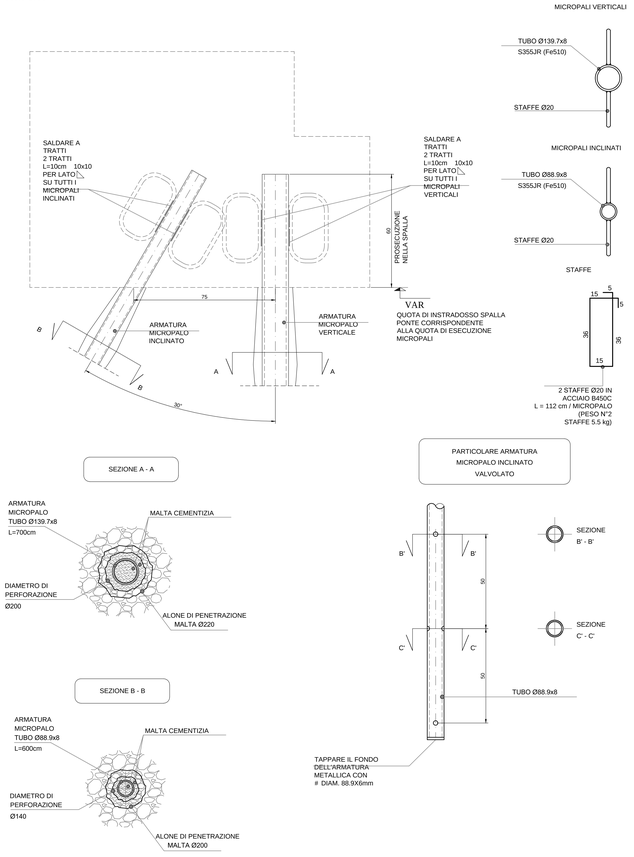

Regione Liguria

Città Metropolitana di Genova

COMUNE DI GENOVA

OPERE DI ADEGUAMENTO IDRAULICO DEL TRATTO TERMINALE DEL RIO ROSATA NEL COMUNE DI GENOVA

PROGETTO DEFINITIVO - ESECUTIVO

DETTAGLI COSTRUTTIVI OPERE SPECIALI

RTP: *MANDATARIA*

Dott. Ing. Bartolomeo VISCONTI
Dott. Ing. Lia GATTICA
Dott. Ing. Chiara PALESE
Dott. Ing. Lia GATTICA SOTTOLETTO

MANDANTI

Dott. Ing. ENRICO MARIA BECCARI
Dott. Ing. Roberto LAMANNA
Dott. Ing. Grace PARISI

Dott. Ing. Andrea MASCARO

EDes Ingegneri Associati P.IVA 10708790012
Via Postumia 49, 10142 Torino
Tel. +39 011.0262900 Fax. +39 011.0262902
www.edesconsulting.eu edes@edesconsulting.eu

Dott. Archeol. Fabrizio DEL PRETE

Elaborato	Codice	Revisione	Data
20.3	19038-DE16-0_PC	0	MAR. 2020
Scala 1:10			

COMMITTENTE: Comune di Genova
R.U.P.: Dott. Arch. Roberto VALCALDA

Via Garibaldi 9, Palazzo Tursi, 16124 Genova