


SEZIONE TIPO SCOGLIERA IN MASSI NATURALI
Scala 1:50

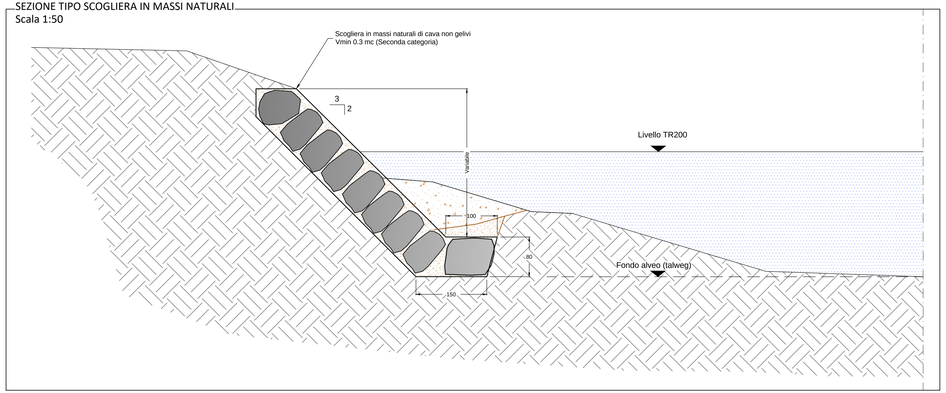


SEZIONE TIPO SCOGLIERA IN MASSI CEMENTATI
Scala 1:50

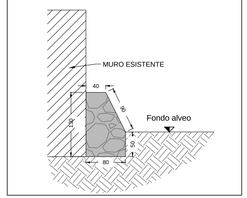


PARTICOLARE COSTRUTTIVO RIPRISTINO PAVIMENTAZIONE STRADALE
scala 1:10

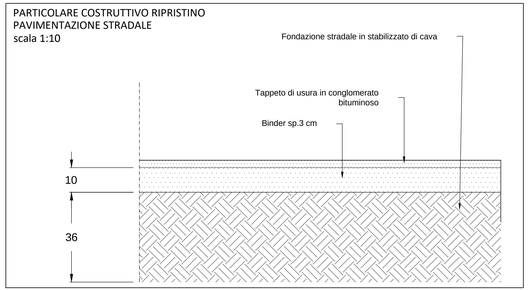


PARTICOLARE COSTRUTTIVO - PARAPETTO SPINOTTATO IN PROGETTO SU MURO SPONDALE ESISTENTE IN CALCESTRUZZO
scala 1:20

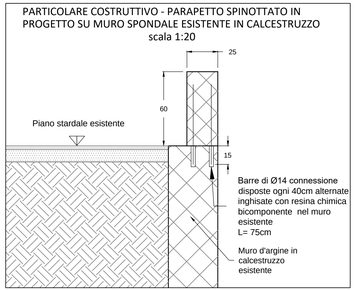


SEZIONE TIPO DI PROGETTO TRATTO A
scala 1:100

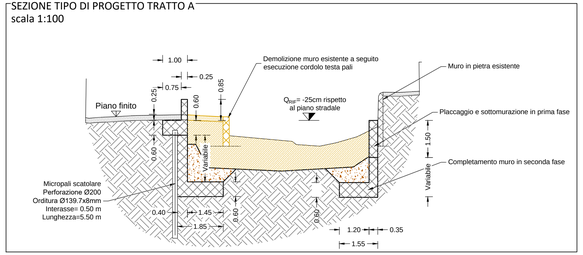


SEZIONE TIPO DI PROGETTO TRATTO B
scala 1:100

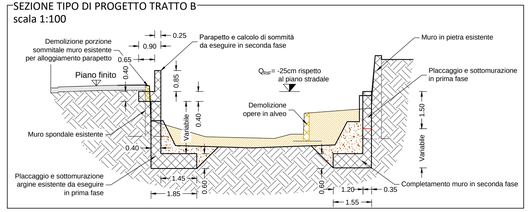


SEZIONE TIPO DI PROGETTO TRATTO C
scala 1:100

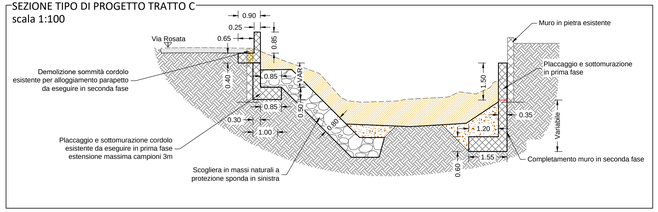


SEZIONE SALTO DI FONDO SEZIONE 200
Scala 1:20

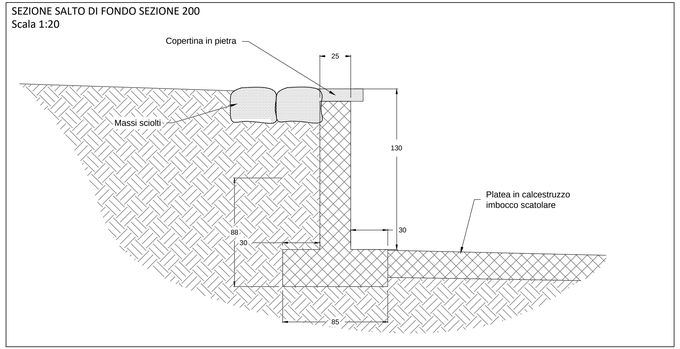

SEZIONE SALTO DI FONDO SEZIONE 350
Scala 1:20

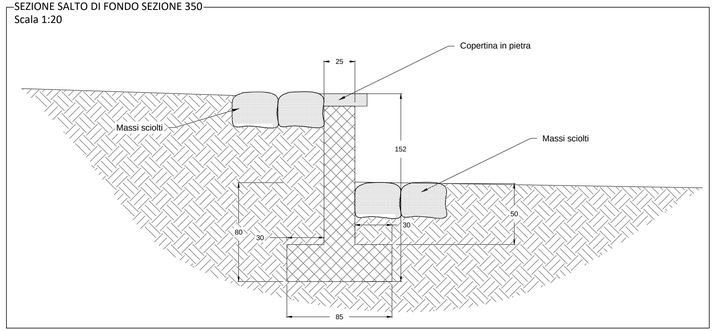

PARTICOLARE COSTRUTTIVO - PARAPETTO IN PROGETTO SU MURO SPONDALE ESISTENTE IN PIETRAME
scala 1:20

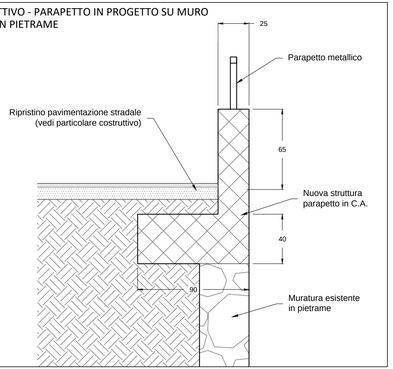

Regione Liguria

Città Metropolitana di Genova

COMUNE DI GENOVA

OPERE DI ADEGUAMENTO IDRAULICO DEL TRATTO TERMINALE DEL RIO ROSATA NEL COMUNE DI GENOVA

PROGETTO DEFINITIVO - ESECUTIVO

SEZIONI TIPO E PARTICOLARI COSTRUTTIVI

RTP:

MANDATARIA

EDes Earth Design

Dott. Ing. Bartolomeo VISCONTI
Dott. Ing. Luca GATTIGLIA
Dott. Ing. Chiara PALESE
Dott. Geol. Maria CASTELETTO

MANDANTI

ENVIPARK S.r.l. – Dott. Ing. Andrea MASCARO
Dott. Arch. Roberto VALCALDA
Dott. Arch. Grazia PRATA

EDes Ingegneri Associati P.IVA 10759750019
Via Postumia 49, 10142 Torino
Tel. +39 011.0262900 Fax. +39 011.0262902
www.edesconsulting.eu edes@edesconsulting.eu

Dott. Ing. Andrea MASCARO

Dott. Ing. Stefano VIANONI

Dott. Archeol. Fabrizio DEL PRETE

Elaborato	Codice	Revisione	Data
20.1	19038-DE16-0_PC	0	MAR. 2020
Scala: Varie			

COMMITTENTE: Comune di Genova
R.U.P.: Dott. Arch. Roberto VALCALDA

Via Garibaldi 9, Palazzo Tursi, 16124 Genova