


Planimetria di progetto - QUADRO A
Scala 1:500

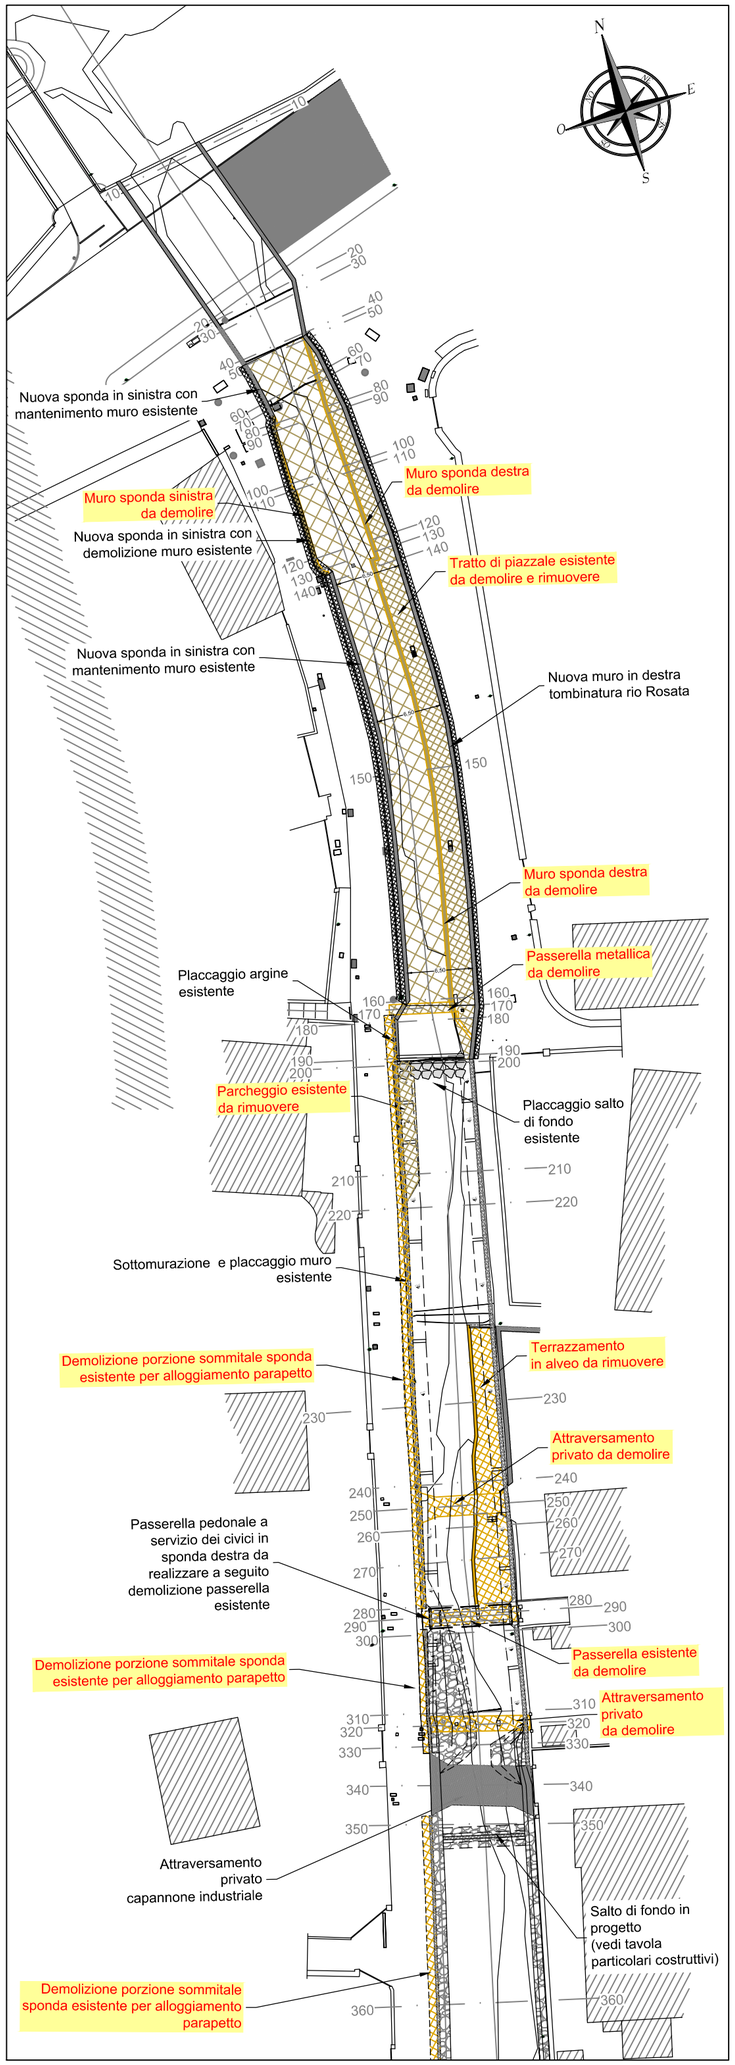

Planimetria di progetto - QUADRO B
Scala 1:500

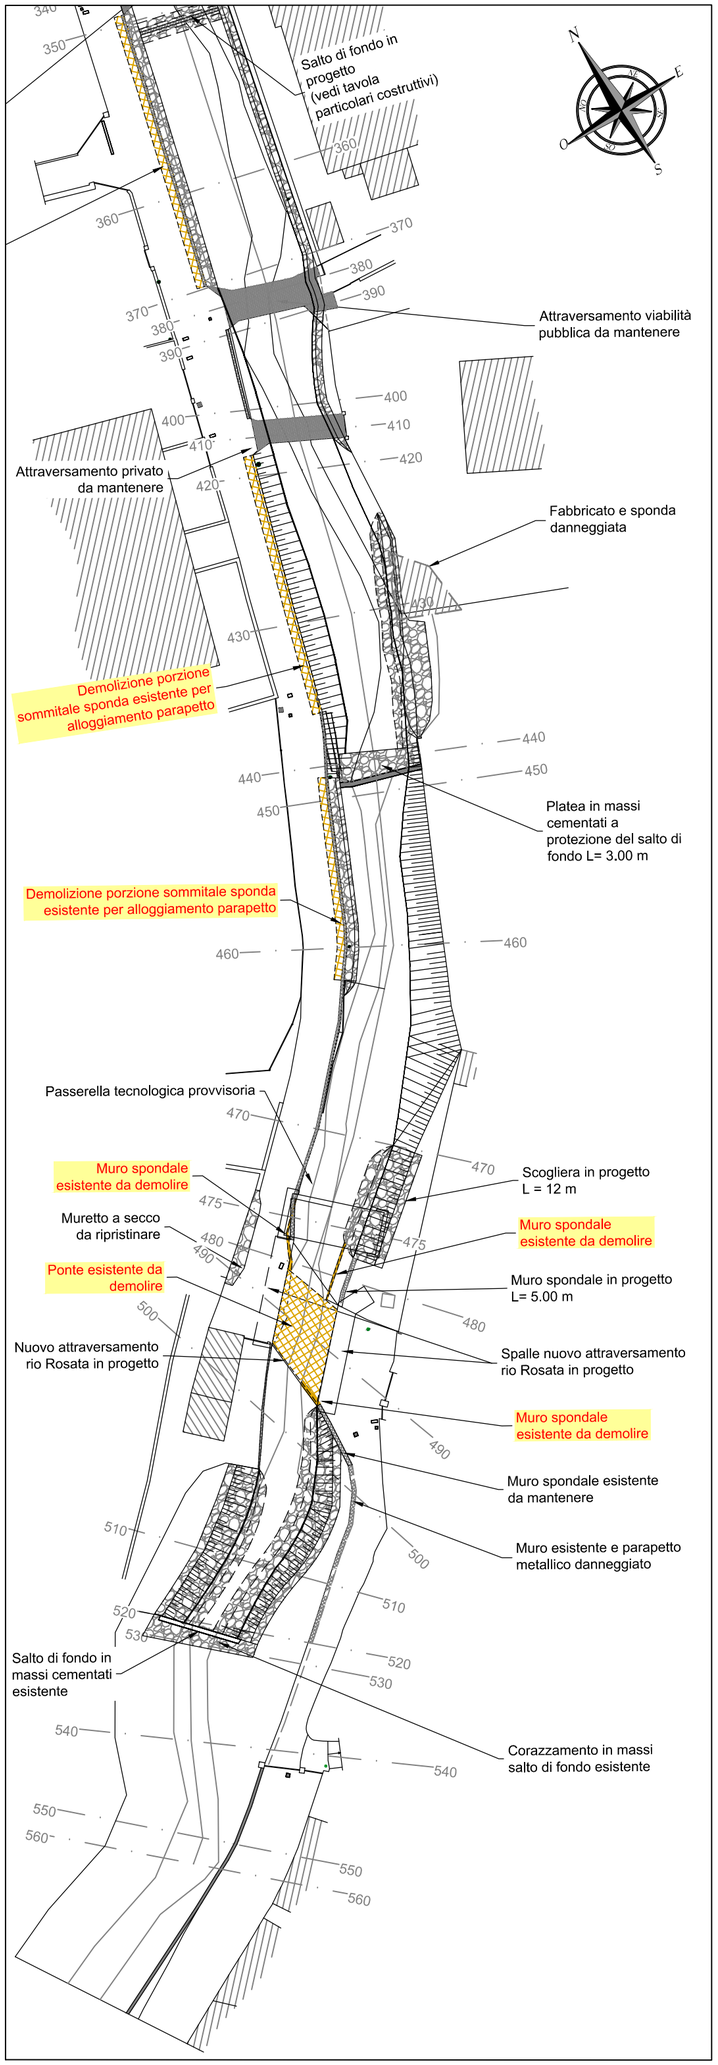

Inquadramento intervento in progetto

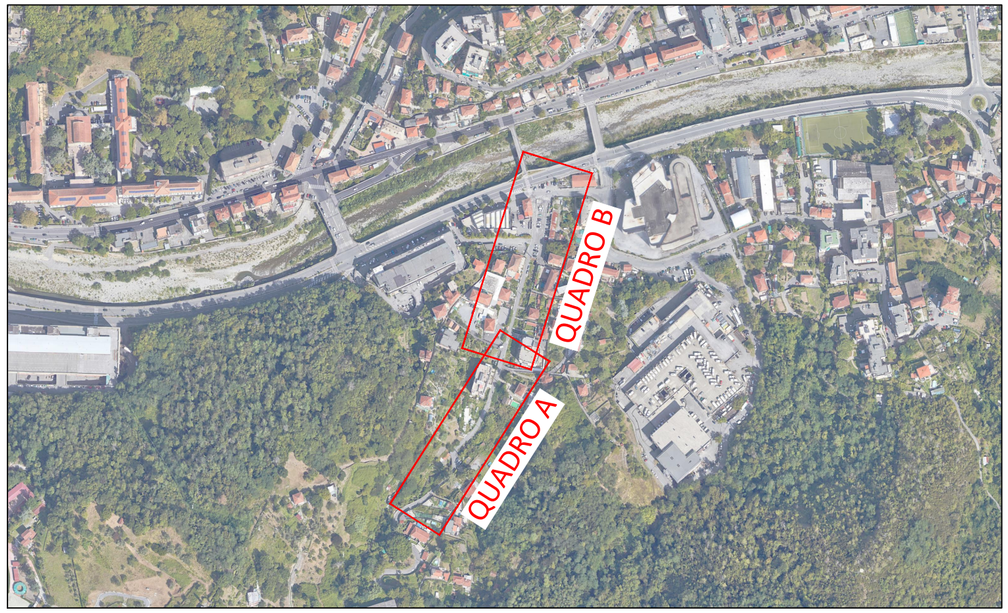

Regione Liguria

Città Metropolitana di Genova

COMUNE DI GENOVA

OPERE DI ADEGUAMENTO IDRAULICO DEL TRATTO TERMINALE DEL RIO ROSATA NEL COMUNE DI GENOVA

PROGETTO DEFINITIVO - ESECUTIVO

PLANIMETRIA DELLE DEMOLIZIONI

RTP:

MANDATARIA

EDes Earth Design

Dott. Ing. Bartolomeo VISCONTI
Dott. Ing. Luca GATTIGLIA
Dott. Ing. Chiara PALESE
Dott. Geol. Mauro CASTELLETTO

MANDANTI

ENARCHIA S.r.l. – Dott. Ing. Paolo RUGGIERI, Dott. Arch. Grazia PRASSA

IAM – *Dott. Ing. Andrea MASCARO*, *Dott. Ing. Stefano VANDONI*

Dott. Archeol. Fabrizio DEL PRETE

EDes Ingegneri Associati P.IVA 10759750010
Via Postumia 49, 10142 Torino
Tel. +39 011.0262900 Fax. +39 011.0262902
www.edesconsulting.eu edes@edesconsulting.eu

Elaborato	Codice	Revisione	Data
12	19038-DE19-0_DEM	0	MAR. 2020
Scala			

COMMITTENTE: Comune di Genova
R.U.P.: Dott. Arch. Roberto VALCALDA

Via Garibaldi 9, Palazzo Tursi, 16124 Genova