


Planimetria di inquadrameto
Scala 1:100

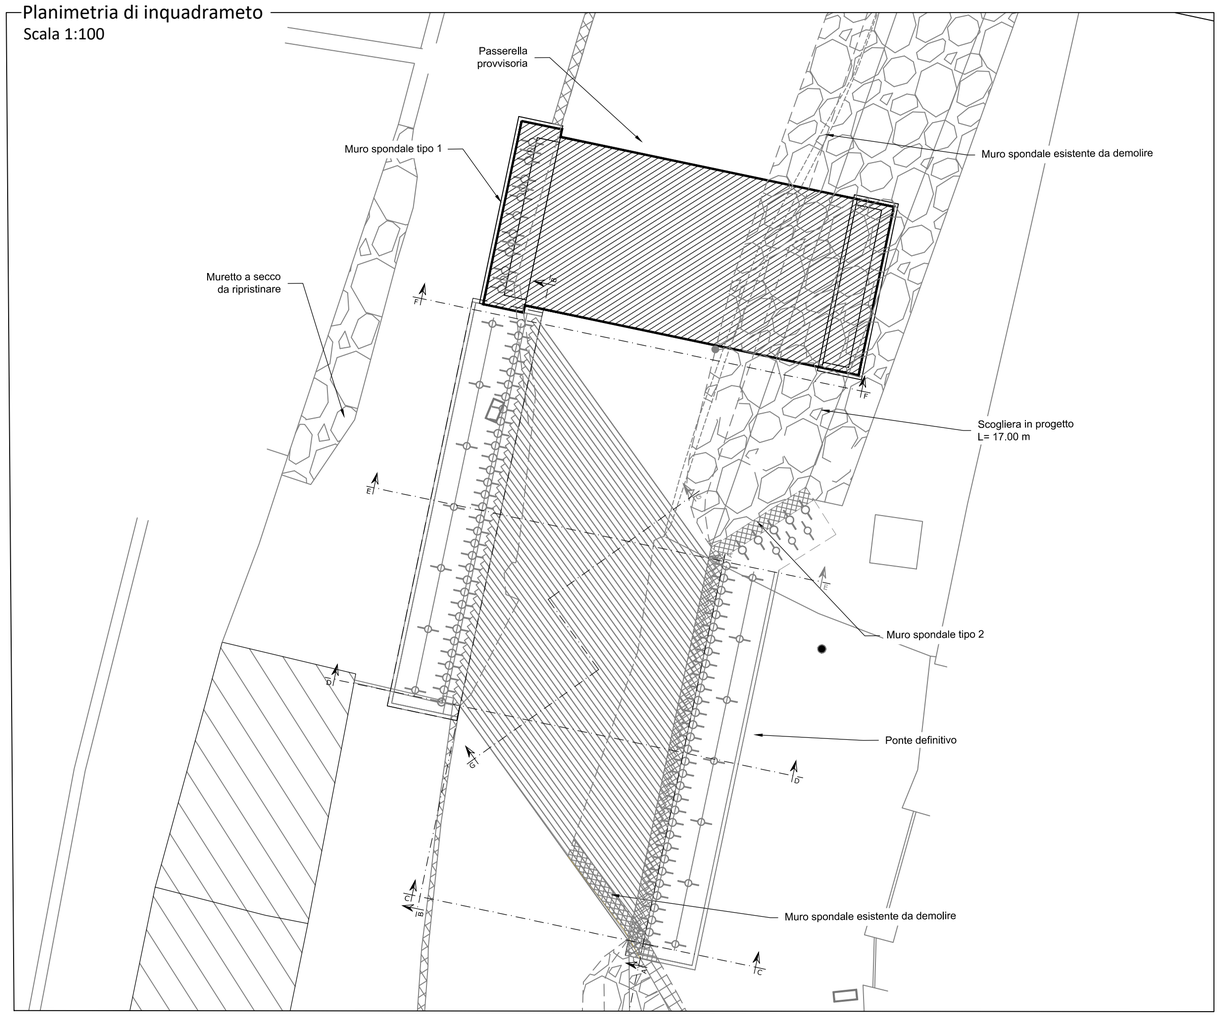


Pianta ponte provvisorio
Scala 1:50

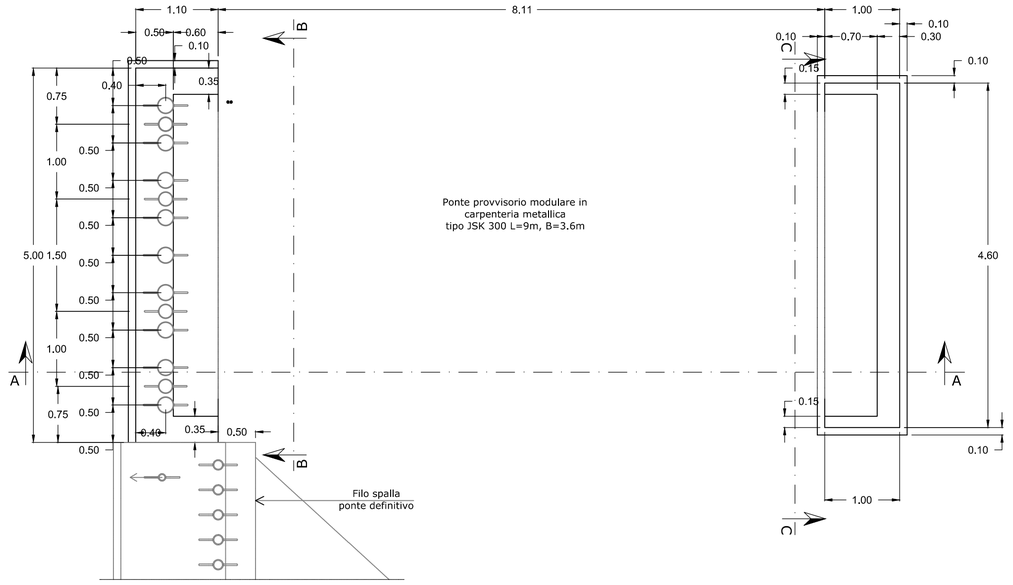


Sezione C-C ponte provvisorio
Scala 1:50

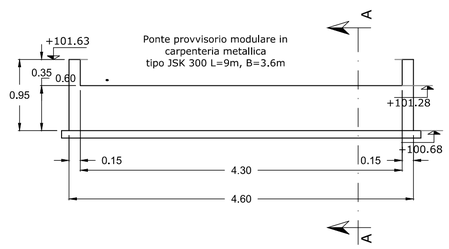

Sezione A-A ponte provvisorio
Scala 1:50

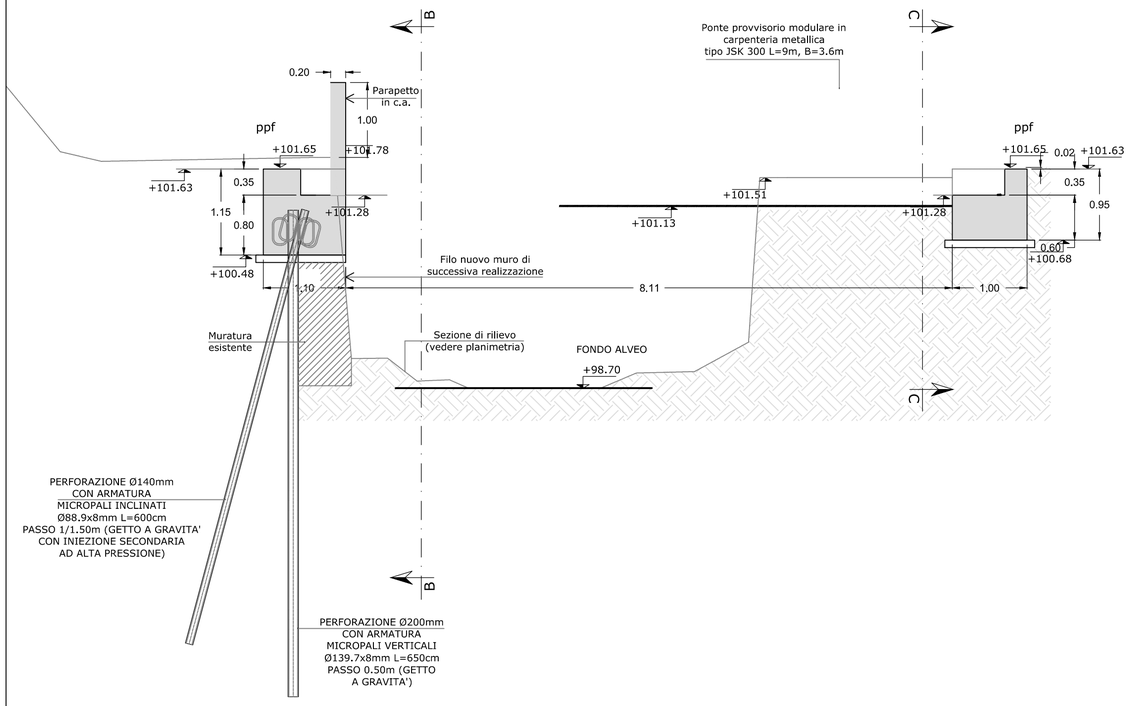

Sezione B-B ponte provvisorio
Scala 1:50

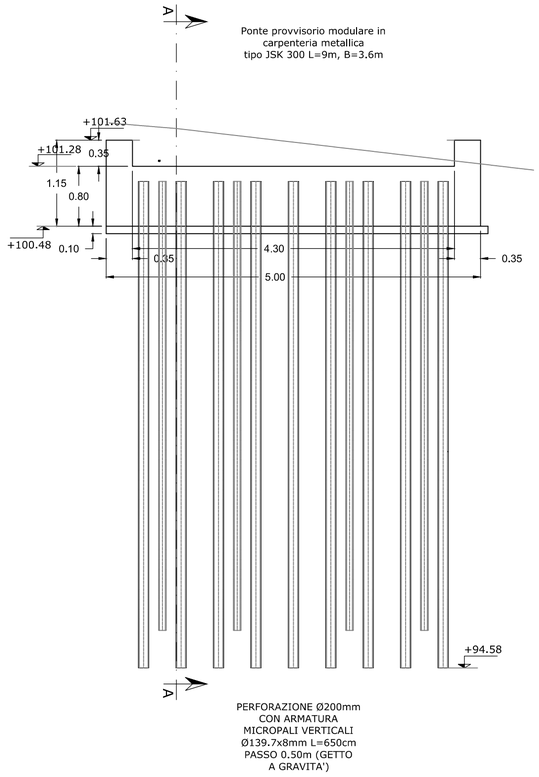

Regione Liguria

Città Metropolitana di Genova

COMUNE DI GENOVA

OPERE DI ADEGUAMENTO IDRAULICO DEL TRATTO TERMINALE DEL RIO ROSATA NEL COMUNE DI GENOVA

PROGETTO DEFINITIVO - ESECUTIVO

PONTE CARRABILE PROVVISORIO VIA ROSATA - PIANTA, SEZIONI E PARTICOLARI COTRUTTIVI DI PROGETTO

RTP:

MANDATARIA

EDes Earth Design

Dott. Ing. Bartolomeo VISCONTI
Dott. Ing. Luca GATTIGLIA
Dott. Ing. Chiara PALESE
Dott. Geol. Mauro CASTELLETTO

MANDANTI

ENARCH PASS R. RUGGIERI
Dott. Ing. Paolo RUGGIERI
Dott. Arch. Grazia PRASSA

IAM
Dott. Ing. Andrea MASCARO

Dott. Ing. Stefano VANDONI

Dott. Archeol. Fabrizio DEL PRETE

EDes Ingegneri Associati P.IVA 10759750010
Via Postumia 49, 10142 Torino
Tel. +39 011.0262900 Fax. +39 011.0262902
www.edesconsulting.eu edes@edesconsulting.eu

Elaborato	Codice	Revisione	Data
17	19038-DE20-0_PASS	0	MAR. 2020
Scala 1:50			

COMMITTENTE: Comune di Genova
R.U.P.: Dott. Arch. Roberto VALCALDA

Via Garibaldi 9, Palazzo Tursi, 16124 Genova