


Pianta muri e fondazioni
Scala 1:50

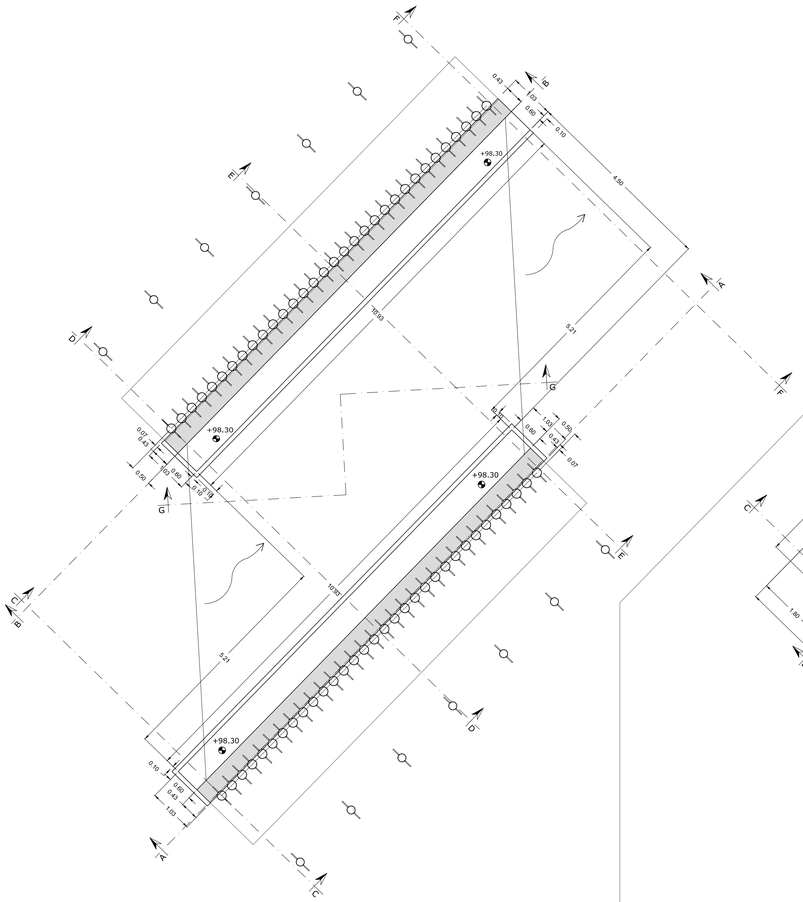


Pianta impalcato e spalle
Scala 1:50

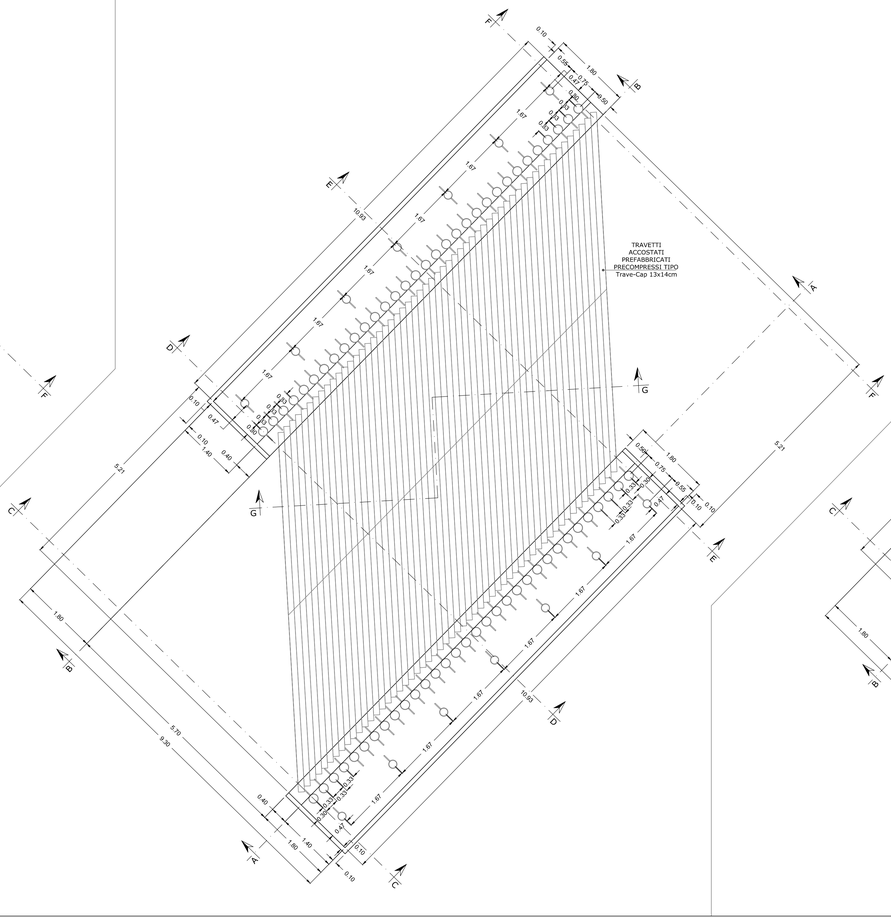


Pianta cordoli su impalcato
Scala 1:50

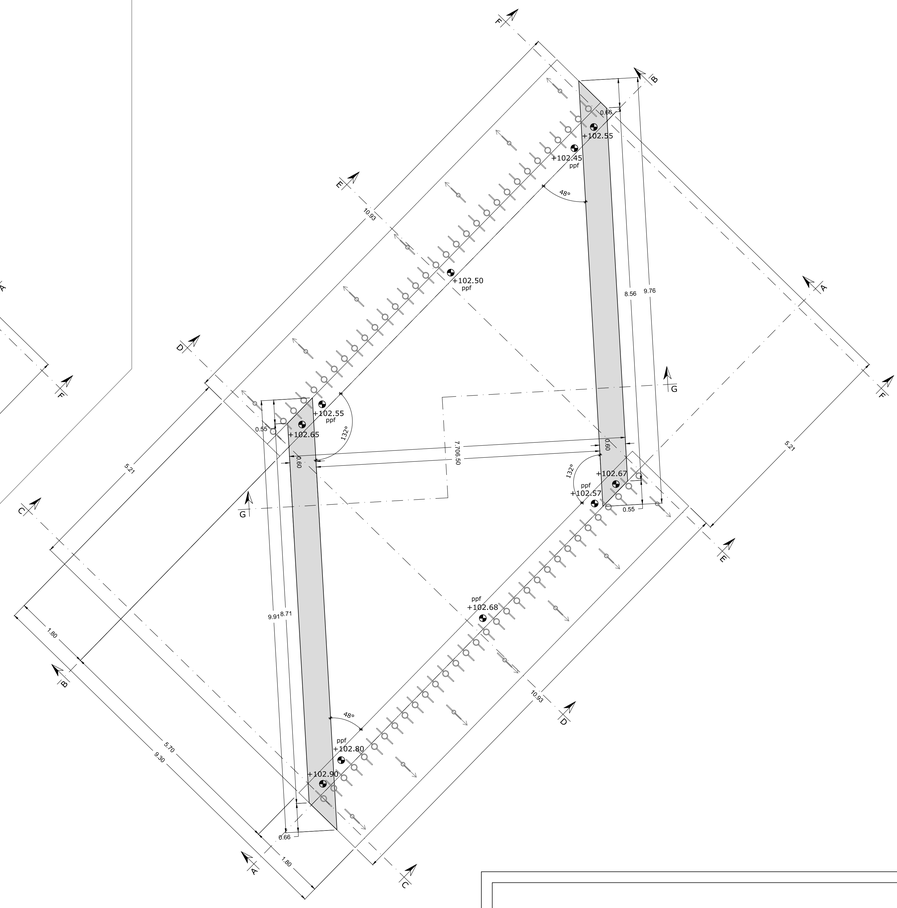


Planimetria di inquadrameto
Scala 1:100

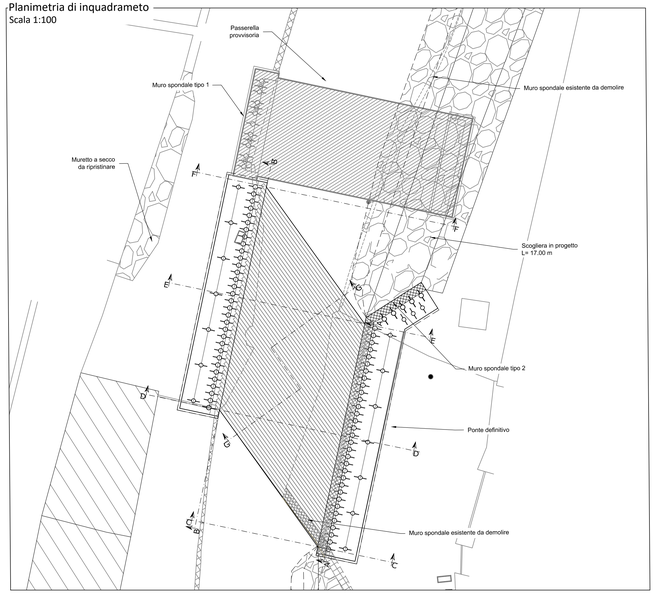

Sezione A-A
Scala 1:50

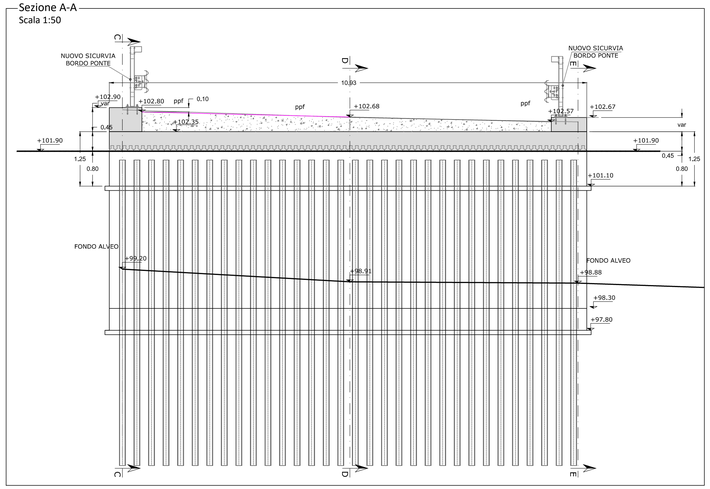

Sezione B-B
Scala 1:50

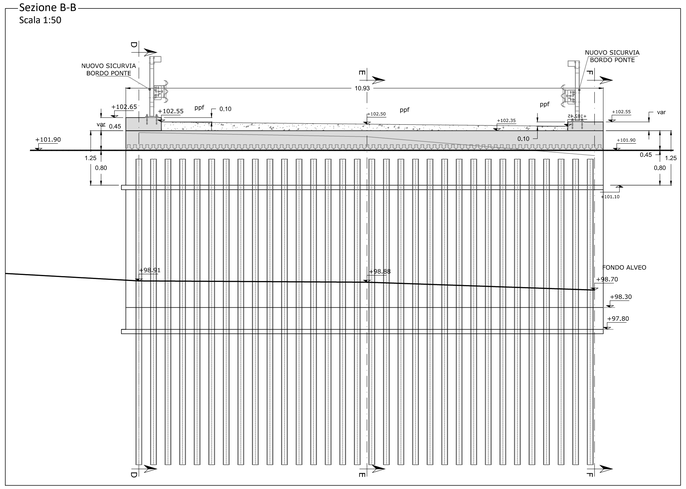

Regione Liguria

Città Metropolitana di Genova

COMUNE DI GENOVA

OPERE DI ADEGUAMENTO IDRAULICO DEL TRATTO TERMINALE DEL RIO ROSATA NEL COMUNE DI GENOVA

PROGETTO DEFINITIVO - ESECUTIVO

PONTE VIA ROSATA - SEZ. 490 - PIANTA, SEZIONI A-A' E B-B' DI PROGETTO

RTP:
MANDATARIA

EDes Ingegneri Associati P.IVA 10759760015
Via Postumia 49, 10142 Torino
Tel. +39 011.0262900 Fax. +39 011.0262902
www.edesconsulting.eu edes@edesconsulting.eu

MANDANTI

Dott. Ing. Andrea MASCARO

Elaborato		Codice	Revisione	Data
16.1		19038-DE21-0_PONTE	0	MAR. 2020
Scala	var			

COMMITTENTE: Comune di Genova
R.U.P.: Dott. Arch. Roberto VALCALDA

Via Garibaldi 9, Palazzo Tursi, 16124 Genova