Planimetria scatolare
Scala 1:100




PARTICOLARE IMBOCCO - Sezione 170
Scala 1:100


PARTICOLARE IMBOCCO - Sezione 180
Scala 1:100

PARTICOLARE IMBOCCO - Sezione 190
Scala 1:100


SEZIONE E PIANTA TIPO F DI PROGETTO
Scala 1:100

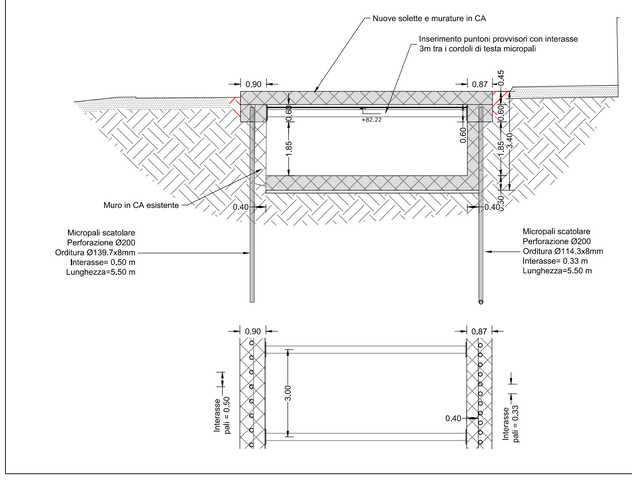

SEZIONE E PIANTA TIPO D DI PROGETTO
Scala 1:100

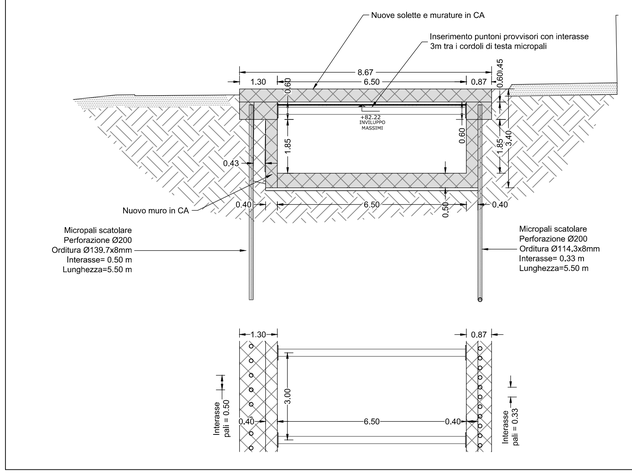

SEZIONE E PIANTA TIPO E DI PROGETTO
Scala 1:100

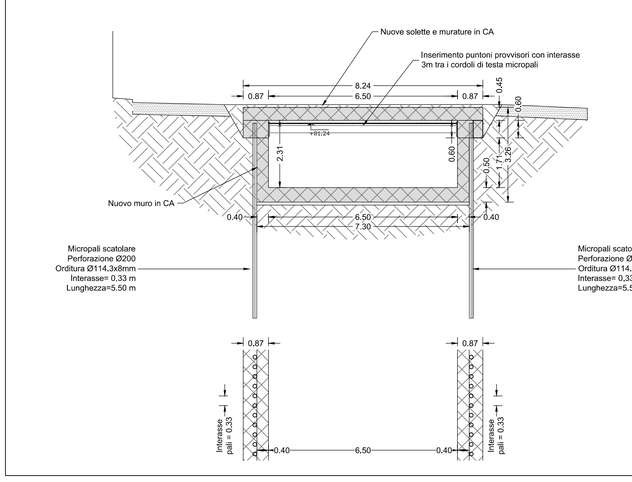

NB: Vedi tavola delle fasi realizzative (TAV. 20.2 FASI REALIZZATIVE SCATOLARE, PONTE, PONTE PROVVISORIO E MURO SPONDALE)

Regione Liguria

Città Metropolitana di Genova

COMUNE DI GENOVA

OPERE DI ADEGUAMENTO IDRAULICO DEL TRATTO TERMINALE DEL RIO ROSATA NEL COMUNE DI GENOVA

PROGETTO DEFINITIVO - ESECUTIVO

ADEGUAMENTO SCATOLARE DA SEZ. 200 A SEZ. 50

RTP:
MANDATARIA
EDes Earth Design

Dott. Ing. Bartolomeo VISCONTI
Dott. Ing. Luca GATTIGLIA
Dott. Ing. Chiara PALESE
Dott. Geol. Mauro CASTELLETTO

MANDANTI:
ENAR CHAVE RUGGIERI
Dott. Ing. Paola RUGGIERI
Dott. Arch. Grazia PRASSA

IAM
Dott. Ing. Andrea MASCARO

Dott. Ing. Stefano VANDONI

Dott. Archeol. Fabrizio DEL PRETE

EDes Ingegneri Associati P.IVA 10759750010
Via Postumia 49, 10142 Torino
Tel. +39 011.0262900 Fax. +39 011.0262902
www.edesconsulting.eu edes@edesconsulting.eu

Elaborato	Codice	Revisione	Data
19	19038-DE28-0_SCATO	0	MAR. 2020
Scala 1:100			

COMMITTENTE: Comune di Genova
R.U.P.: Dott. Arch. Roberto VALCALDA
Via Garibaldi 9, Palazzo Tursi, 16124 Genova