

Planimetria di progetto - QUADRO A
Scala 1:500

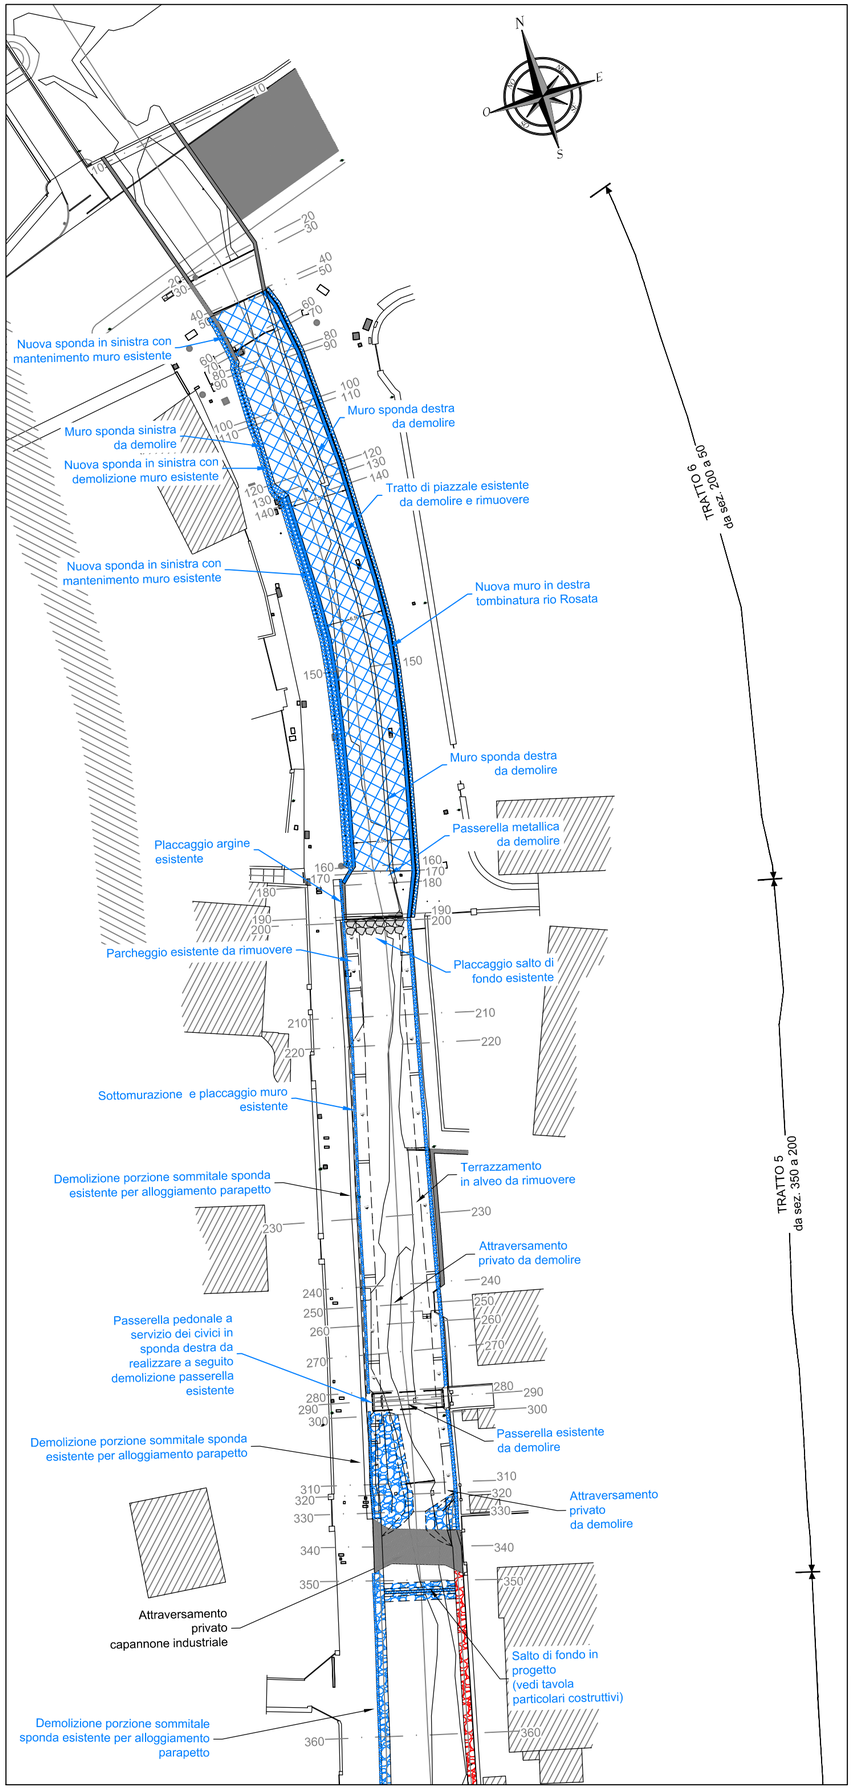


Planimetria di progetto - QUADRO B
Scala 1:500

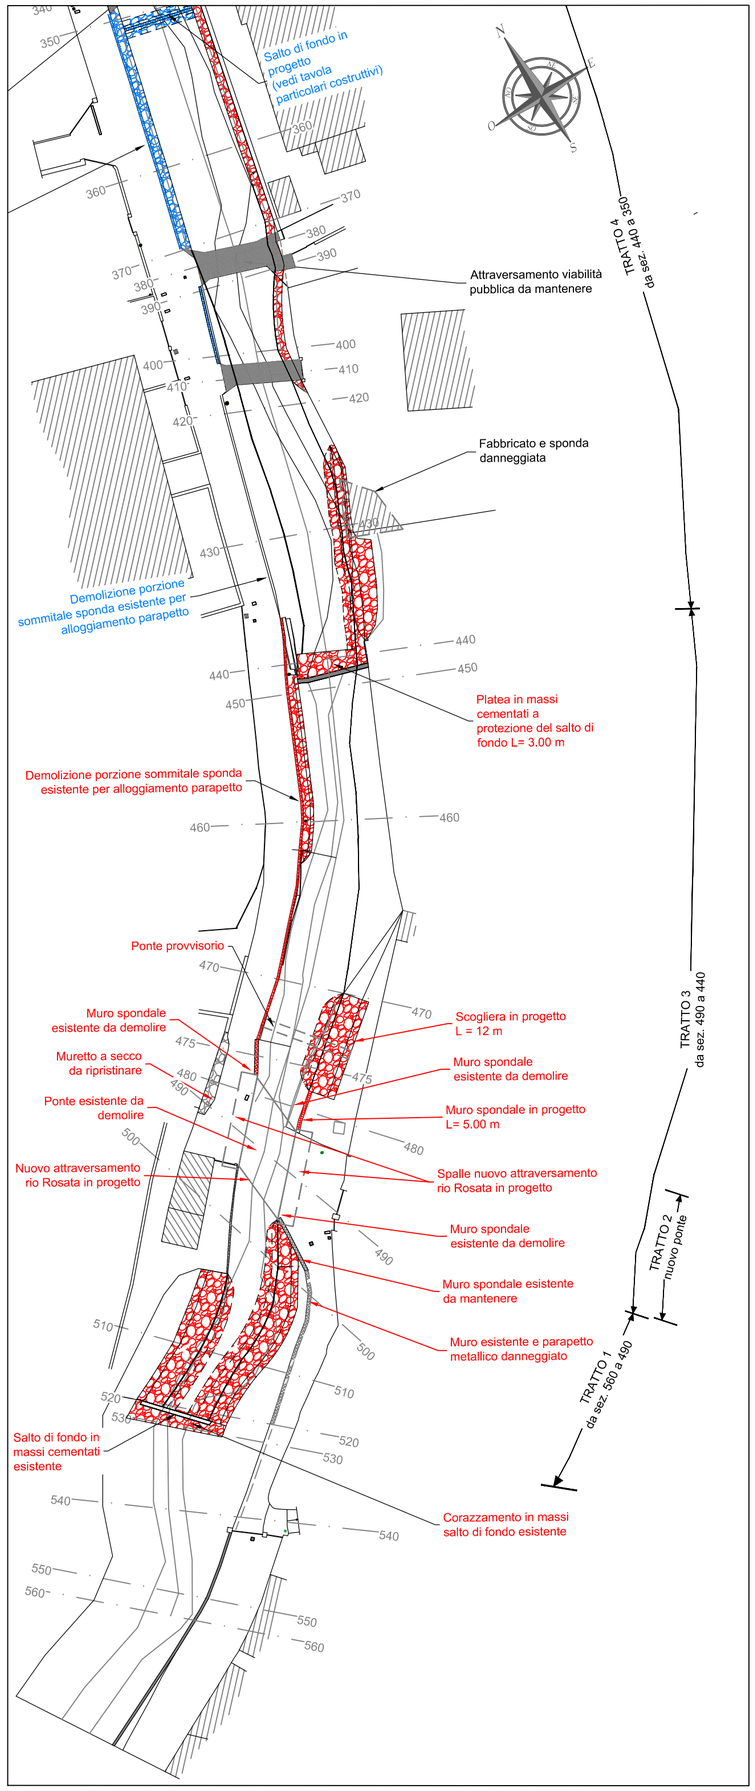

1° STRALCIO
TRATTO 4 - da salto di fondo sez. 440 a salto di fondo sez. 350, Opere in sponda sinistra
TRATTO 5 - da salto di fondo sez. 350 a salto di fondo sez. 200
TRATTO 6 - adeguamento scatolare tra le sez. 200 e sez. 50
Gestione interferenze sottoservizi, finiture e ripristini escluso tappetino d'usura

2° STRALCIO
TRATTO 1 - da sez. 560 a nuovo ponte sezione 490
TRATTO 2 - nuovo ponte sezione 490
TRATTO 3 - da nuovo ponte sezione 490 a salto di fondo sez. 440
TRATTO 4 - da salto di fondo sez. 440 a salto di fondo sez. 350, Opere in sponda destra
Finitura: tappetino d'usura

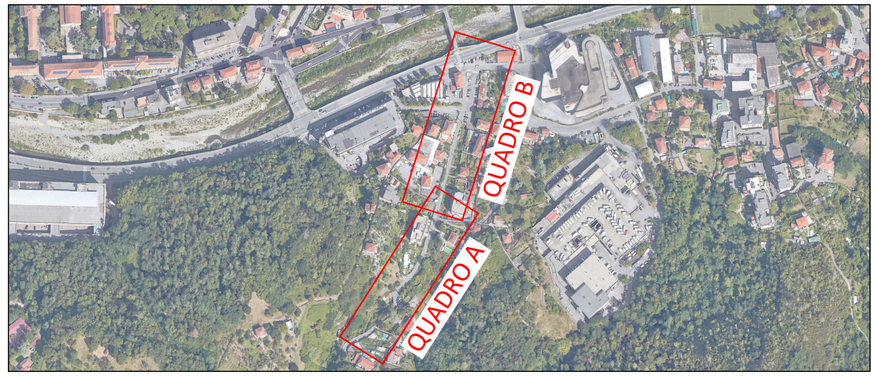

Regione Liguria

Città Metropolitana di Genova

COMUNE DI GENOVA

OPERE DI ADEGUAMENTO IDRAULICO DEL TRATTO TERMINALE DEL RIO ROSATA NEL COMUNE DI GENOVA

PROGETTO DEFINITIVO - ESECUTIVO

PLANIMETRIA DI SUDDIVISIONE IN STRALCI FUNZIONALI

RTP:

MANDATARIA

EDes Earth Design

Dott. Ing. Bartolomeo VISCONTI
Dott. Ing. Luca GATTIGLIA
Dott. Ing. Chiara PALESE
Dott. Geol. Mauro CASTELLETTO

MANDANTI

ENARCH ASSOCIATI S.r.l.
Dott. Ing. Paolo RUGGIERI
Dott. Ing. Paolo RUGGIERI
Dott. Arch. Grazia PRASSA

IAM
Dott. Ing. Andrea MASCARO
Dott. Ing. Stefano VANDONI

Dott. Archeol. Fabrizio DEL PRETE

EDes Ingegneri Associati P.IVA 10759750010
Via Postumia 49, 10142 Torino
Tel. +39 011.0262900 Fax. +39 011.0262902
www.edesconsulting.eu edes@edesconsulting.eu

Elaborato	Codice	Revisione	Data
25	19038-DE30-0_LOT	0	MAR. 2020
Scala			

COMMITTENTE: Comune di Genova
R.U.P.: Dott. Arch. Roberto VALCALDA

Via Garibaldi 9, Palazzo Tursi, 16124 Genova