

PLANIMETRIA GENERALE CON INDIVIDUAZIONE IMPALCATO

Scala 1:200

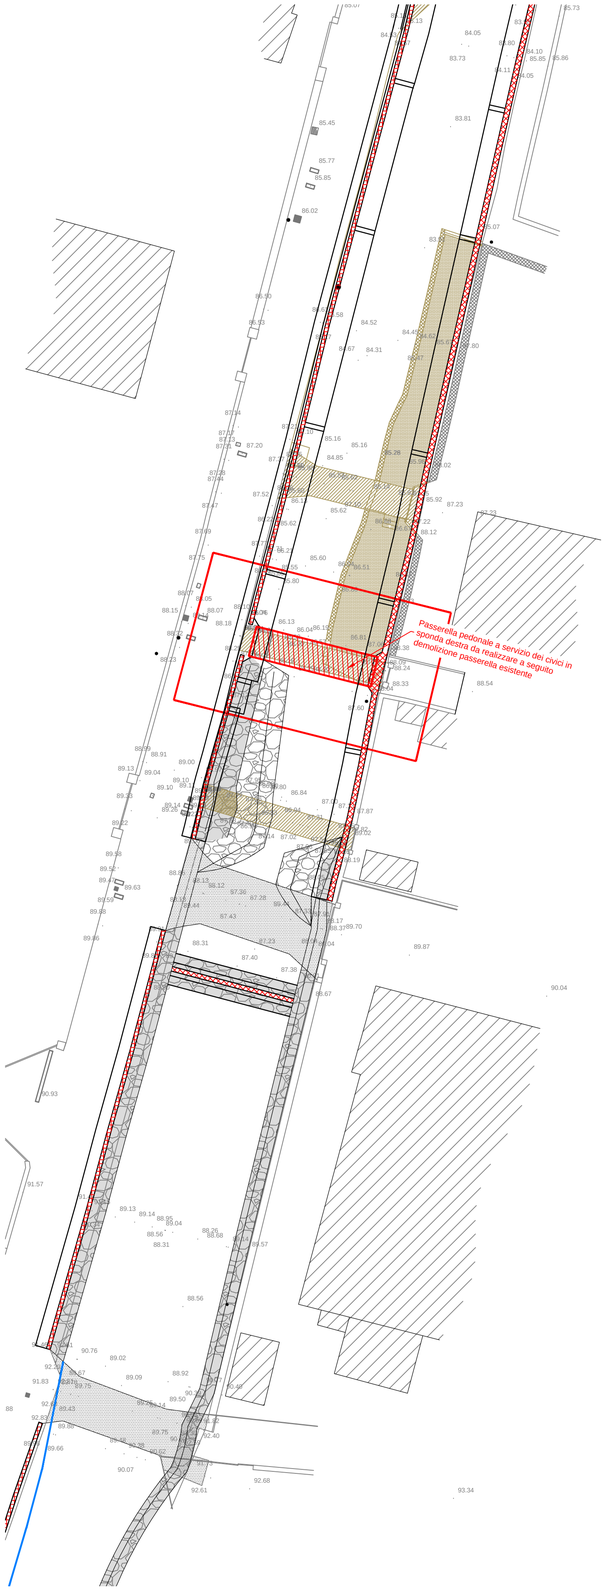


SEZIONE TRASVERSALE A-A

Scala 1:50

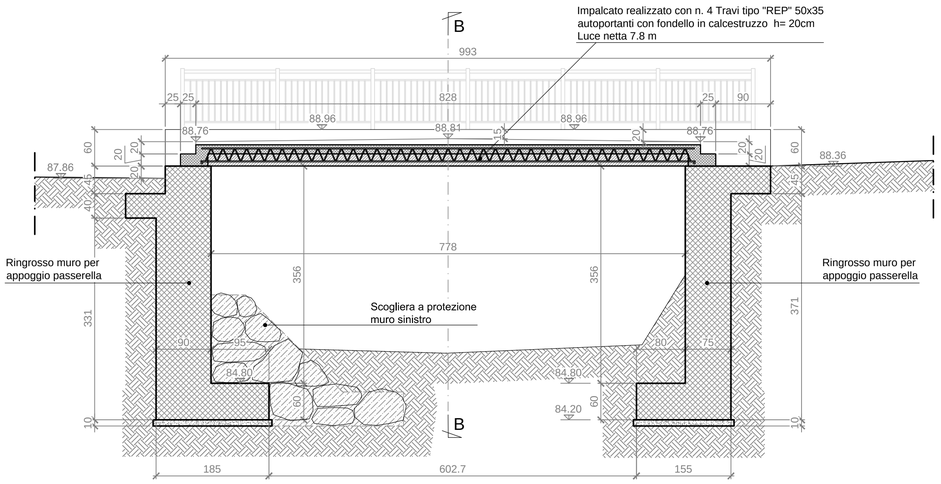


SEZIONE TRASVERSALE B-B

Scala 1:50

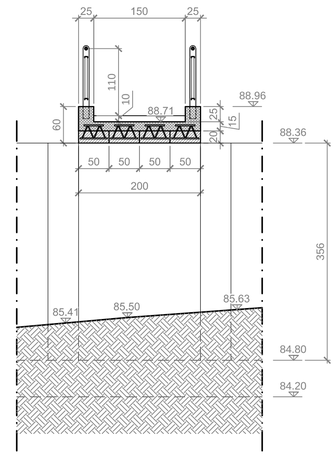


CARPENTERIA IMPALCATO

Scala 1:50

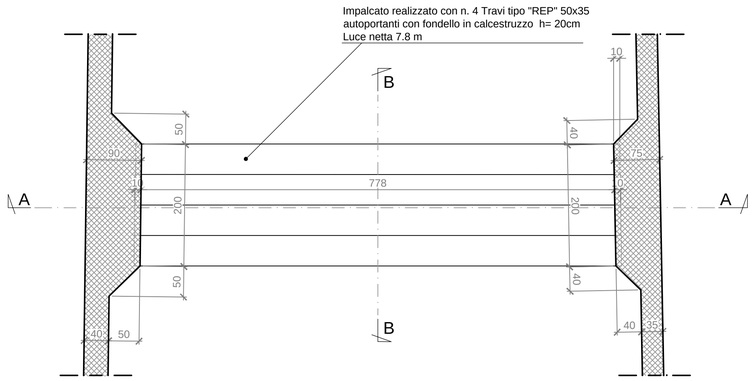

PIANTA QUOTATA IMPALCATO

Scala 1:50

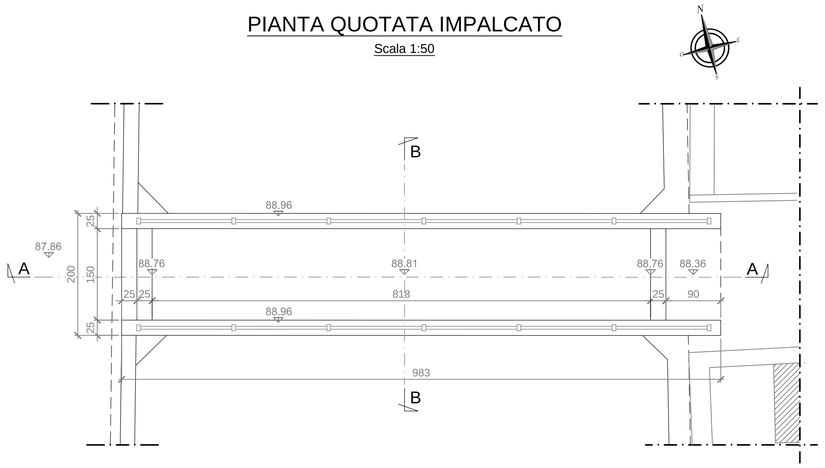

MATERIALI :

- CALCESTRUZZO :
  - CLASSE DI RESISTENZA - C30/37
  - CLASSE DI ESPOSIZIONE - XF4
  - CONTENUTO MASSIMO DI CLORURI - Cl 0.20
  - DIM. NOMINALE MASSIMA AGGREGATI - Dmax 22
  - CONSISTENZA - S4
- ACCIAIO PER CEMENTO ARMATO - B450
- ACCIAIO PER TUBI E PIATTI - S275

Regione Liguria

Città Metropolitana di Genova

COMUNE DI GENOVA

OPERE DI ADEGUAMENTO IDRAULICO DEL TRATTO TERMINALE DEL RIO ROSATA NEL COMUNE DI GENOVA

PROGETTO DEFINITIVO - ESECUTIVO

PASSERELLA PEDONALE - SEZ. 290 - PIANTA, SEZIONI E PARTICOLARI COSTRUTTIVI DI PROGETTO

RTP:

MANDATARIA

EDes Earth Design

Dott. Ing. Bartolomeo VISCONTI
Dott. Ing. Luca GATTIGLIA
Dott. Ing. Chiara PALESE
Dott. Geol. Mauro CASTELLETTO

EDes Ingegneri Associati P.IVA 10759750010
Via Postumia 49, 10142 Torino
Tel. +39 011.0262900 Fax. +39 011.0262902
www.edesconsulting.eu edes@edesconsulting.eu

MANDANTI

ENAM S.R.L. RUGGIARI

Dott. Ing. Paolo MUGGIERI
Dott. Urb. Grazia PRASSA

Dott. Ing. And.za MASCARO

Dott. Ing. Stefano VANDONI

Dott. Archeol. Fabrizio DEL PRETE

Elaborato		Codice	Revisione	Data
18		19038-DE32-0_PED	0	MAR. 2020
Scala	1:10			

COMMITTENTE: Comune di Genova
R.U.P.: Dott. Arch. Roberto VALCALDA

Via Garibaldi 9, Palazzo Tursi, 16124 Genova