Riquadro 1
Scala 1:200



FOTO 1 - Tratto di monte - vista verso monte



FOTO 2 - Imbocco Rivo Veilino



FOTO 3 - Scatolare Rivo Veilino



FOTO 4 - Rio Briscata



FOTO 5 - Imbocco Rivo Sant'Antonino





FOTO 6 - Rivo Sant'Antonino - Tratto di monte



FOTO 7 - Scatolare Rivo Sant'Antonino



FOTO 8 - Scatolare Rivo Sant'Antonino



FOTO 9 - Dettaglio travi



FOTO 10- Dettaglio passaggio da sezione ad arco a scatolare

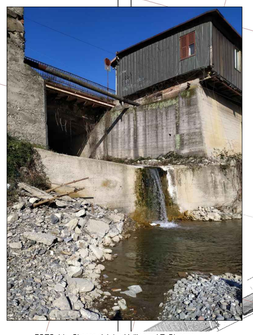


FOTO 14 - Sbocco del rivo Veilino nel T. Bisagno



FOTO 15 - Sbocco del rivo Veilino nel T. Bisagno

Riquadro 2
Scala 1:200


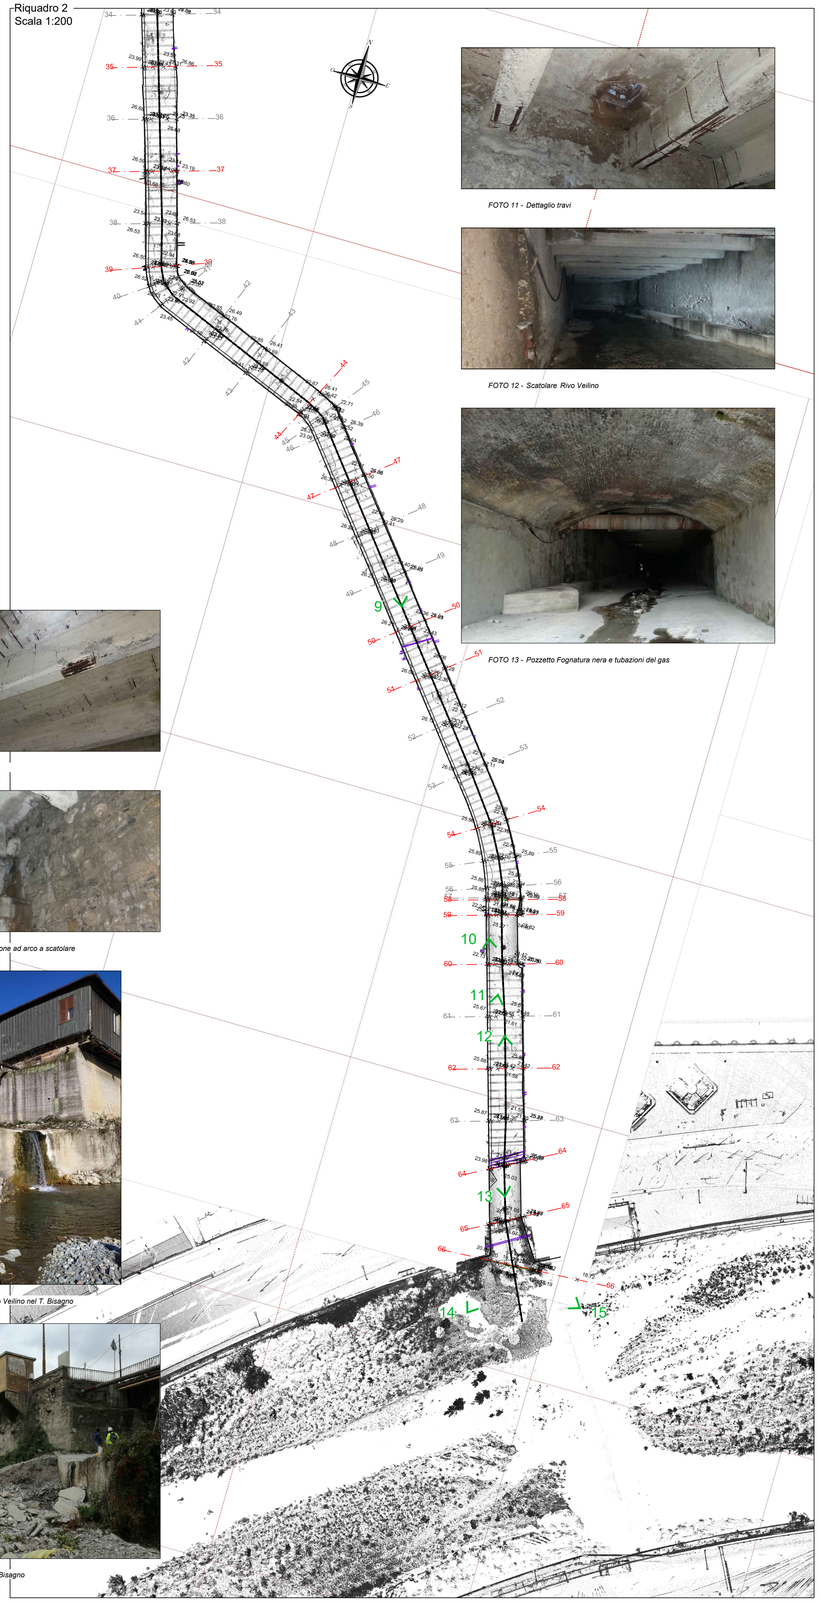


FOTO 11 - Dettaglio travi

FOTO 12 - Scatolare Rivo Veilino

FOTO 13 - Pozzetto Fognatura nera e tubazioni del gas

QUADRO D'UNIONE
Scala 1:5000

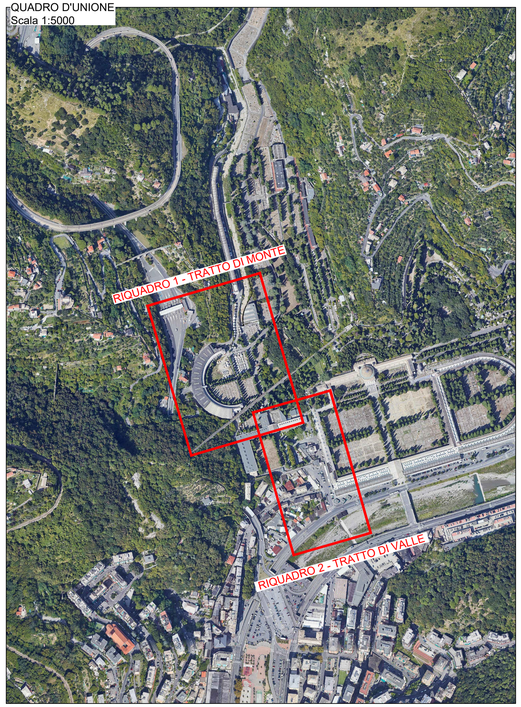

LEGENDA

- Sezioni trasversali
- Sezioni integrative per modello idraulico
- N — Punti di ripresa fotografici

Regione Liguria

Città Metropolitana di Genova

COMUNE DI GENOVA

OPERE DI ADEGUAMENTO IDRAULICO DEI TRATTI TOMBINATI DEI RIVI VEILINO E SANT'ANTONINO IN COMUNE DI GENOVA

PROGETTO DEFINITIVO - ESECUTIVO

PLANIMETRIA DI RILIEVO E DOCUMENTAZIONE FOTOGRAFICA - SCATOLARE

RTP:

MANDATARIA

EDes Earth Design

Dott. Ing. Bartolomeo VISCONTI
Dott. Ing. Luca GATTIGLIA
Dott. Ing. Chiara PALESE

MANDANTI

ENARCH S.r.l.
Dott. Ing. Paolo RUGGIERI
Dott. Arch. Grazio PRASSA

Dott. Ing. Andrea MASCARO

Dott. Ing. Silvia MATARRESE

Dott. Archeol. Fabrizio DEL PRETE

EDes Ingegneri Associati P.IVA 10759750010
Via Postumia 49, 10142 Torino
Tel. +39 011.0262900 Fax. +39 011.0262902
www.edesconsulting.eu edes@edesconsulting.eu

Elaborato		Codice	Revisione	Data
12.2		19037-DE03-0_PLR-GIU	0	FEB.2020
Scala	1:500			

COMMITTENTE: COMUNE DI GENOVA

Via Garibaldi 9, Palazzo Tursi, 16124 Genova