

Planimetria di progetto piano campagna - Riquadro A

Scala 1:200

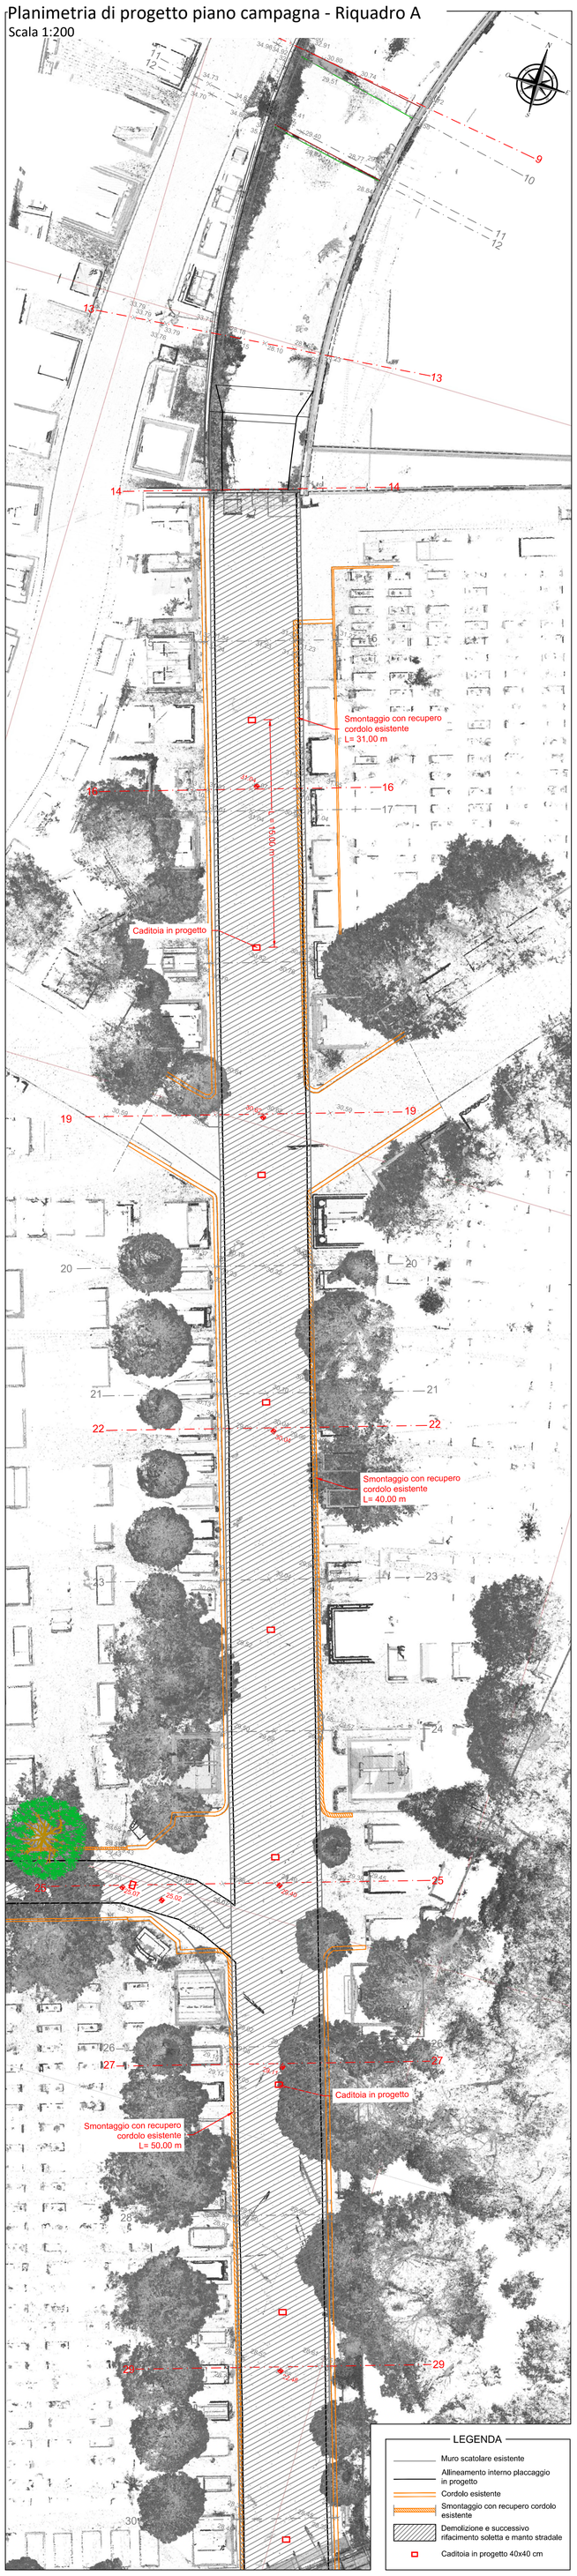

Planimetria di progetto interno scatolare - Riquadro A


Scala 1:200

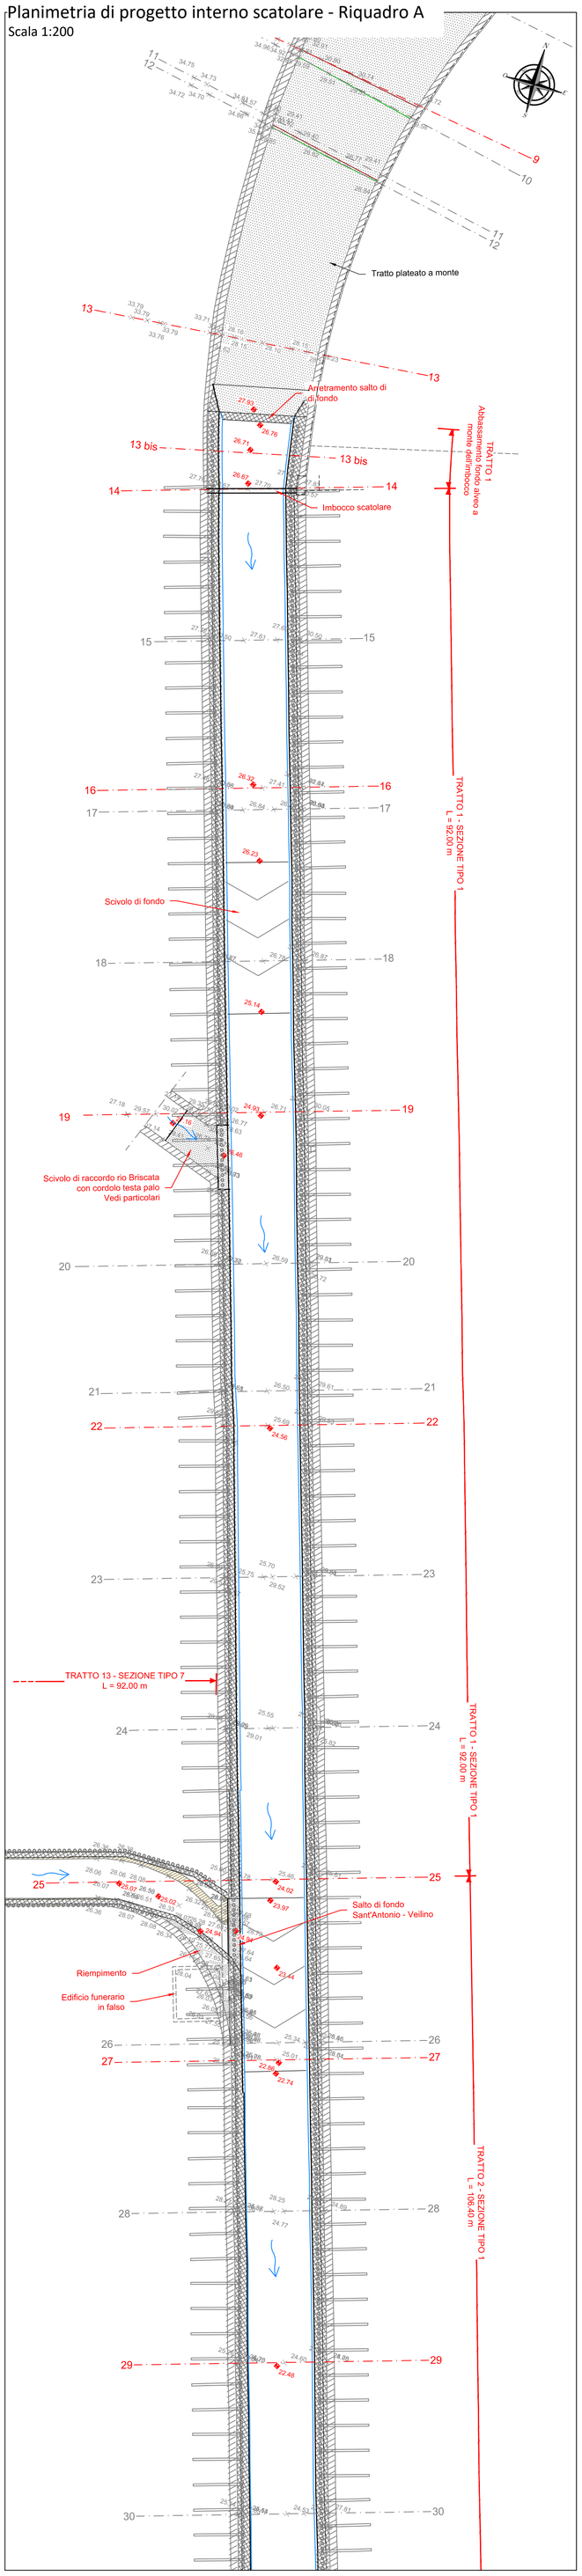

Dettagli costruttivi salto di fondo imbocco monte scatolare


Planimetria


Scala 1:100

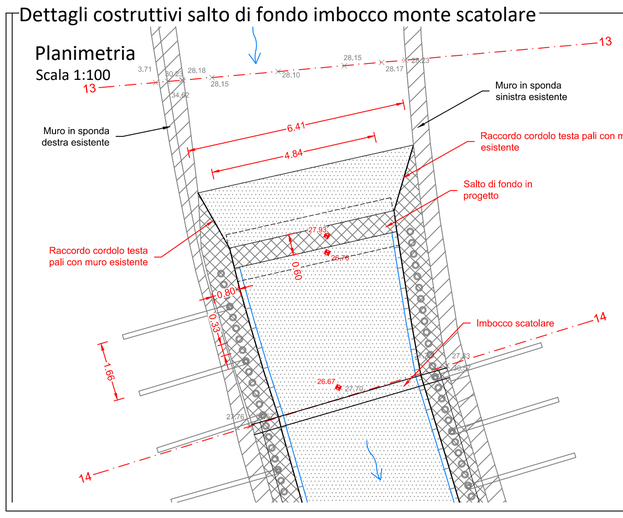

Sezione


Scala 1:50

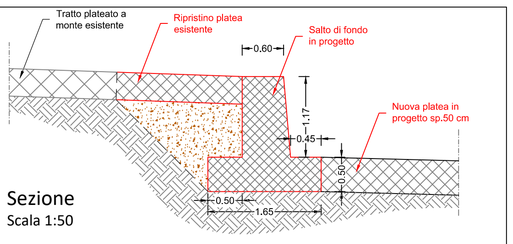


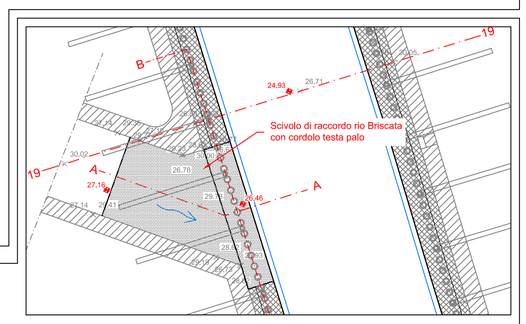

Dettaglio scivolo immisione Rivo Briscata


Scala 1;50

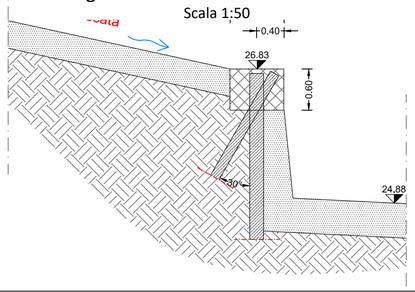

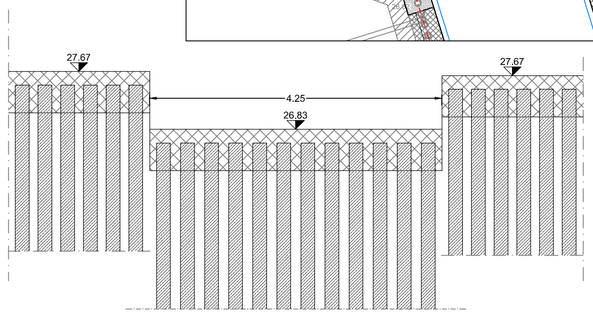

Sezioni di progetto - Riquadro A


Scala 1:200

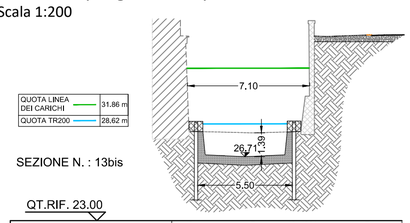

SEZIONE N. : 13bis

QT.RIF. 23.00


QUOTE TERRENO	28.23	28.10	28.18	30.23 / 30.62	33.71	33.79
DIST.PARZIALI TERRENO		3.71	2.79	4.23	3.08	
DIST.PROGRESSIVE	8.12	11.82	14.61	15.05	15.40	18.47

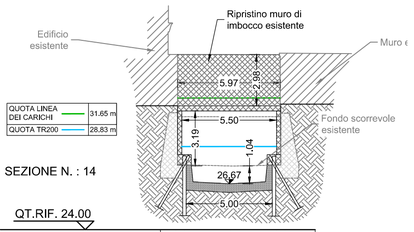

SEZIONE N. : 14

QT.RIF. 24.00


QUOTE TERRENO	30.57 / 27.77	30.57	27.77 / 30.57	
DIST.PARZIALI TERRENO		3.25	2.66	
DIST.PROGRESSIVE	11.92	15.18	17.84	

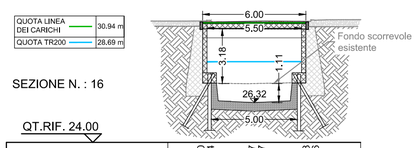

SEZIONE N. : 16

QT.RIF. 24.00


QUOTE TERRENO	30.60 / 27.44	30.07 / 30.57	27.48 / 30.56
DIST.PARZIALI TERRENO		3.00	3.00
DIST.PROGRESSIVE	11.95	14.94	17.94

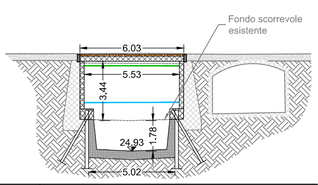

SEZIONE N. : 19

QT.RIF. 23.00


QUOTE TERRENO	30.05 / 26.78	30.03	28.82 / 30.02	29.27 / 27.10	30.01	27.18 / 28.57	
DIST.PARZIALI TERRENO		2.98	3.04	1.68	2.30	1.89	
DIST.PROGRESSIVE	11.93	14.91	17.95 / 17.99	19.65	21.95	23.84	

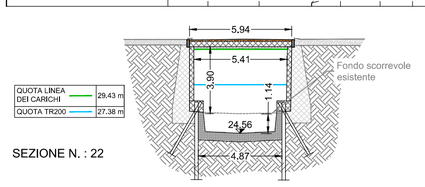

SEZIONE N. : 22

QT.RIF. 20.00


QUOTE TERRENO	29.53 / 26.84	29.52	25.86 / 28.54
DIST.PARZIALI TERRENO		3.12	2.76
DIST.PROGRESSIVE	11.97 / 11.98	15.10	17.85 / 17.92

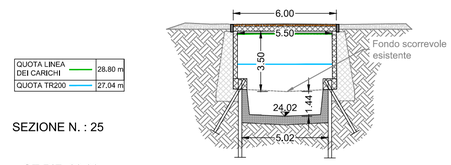

SEZIONE N. : 25

QT.RIF. 20.00


QUOTE TERRENO	28.81 / 25.61	28.79	25.60 / 28.78
DIST.PARZIALI TERRENO		3.07	2.93
DIST.PROGRESSIVE	11.97	15.04	17.97

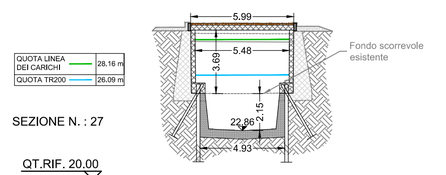

SEZIONE N. : 27

QT.RIF. 20.00


QUOTE TERRENO	28.51 / 25.03	28.50 / 28.02	25.05 / 28.51 / 28.49	
DIST.PARZIALI TERRENO		2.78	2.67	0.50
DIST.PROGRESSIVE	12.01	14.81	17.48 / 17.97	

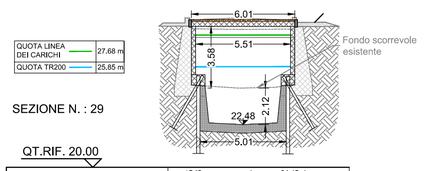

SEZIONE N. : 29

QT.RIF. 20.00

QUOTE TERRENO	28.05 / 24.78	28.01 / 27.91	24.72 / 28.04	
DIST.PARZIALI TERRENO		2.97	2.55	0.45
DIST.PROGRESSIVE	11.98	14.95	17.51	17.96

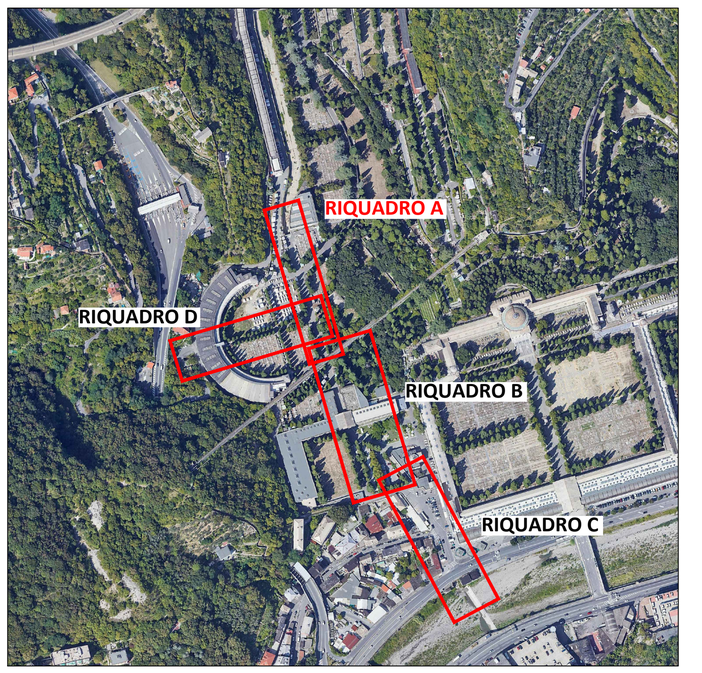

Regione Liguria

Città Metropolitana di Genova

COMUNE DI GENOVA

OPERE DI ADEGUAMENTO IDRAULICO DEI TRATTI TOMBINATI DEI RIVI VEILINO E SANT'ANTONINO IN COMUNE DI GENOVA

PROGETTO DEFINITIVO - ESECUTIVO

PLANIMETRIA E SEZIONI DI PROGETTO - RIQUADRO A RIVO VEILINO DA MONTE AD ACQUEDOTTO STORICO

RTP:

MANDATARIA

EDes Earth Design

Dott. Ing. Bartolomeo VISCONTI
Dott. Ing. Luca GATTIGLIA
Dott. Ing. Chiara PALESE

MANDANTI

ENARCH S.r.l.
Dott. Ing. Paolo RUGGERI
Dott. Arch. Grazia PRASSA

IAM

Dott. Ing. Andrea MASCARO
Dott. Ing. Silvia MATARRESE
Dott. Archeol. Fabrizio DEL PRETE

EDes Ingegneri Associati P.IVA 10759750010
Via Postumia 49, 10142 Torino
Tel. +39 011.0262900 Fax. +39 011.0262902
www.edesconsulting.eu edes@edesconsulting.eu

Elaborato	Codice	Revisione	Data
17.A	19037-DE07-0_PROG	0	MAR.2020
Scala 1:200			

COMMITTENTE: Comune di Genova
R.U.P.: Dott. Ing. Stefano PINASCO

Via Garibaldi 9, Palazzo Tursi, 16124 Genova