

Planimetria di progetto piano campagna - Riquadro B

Scala 1:200

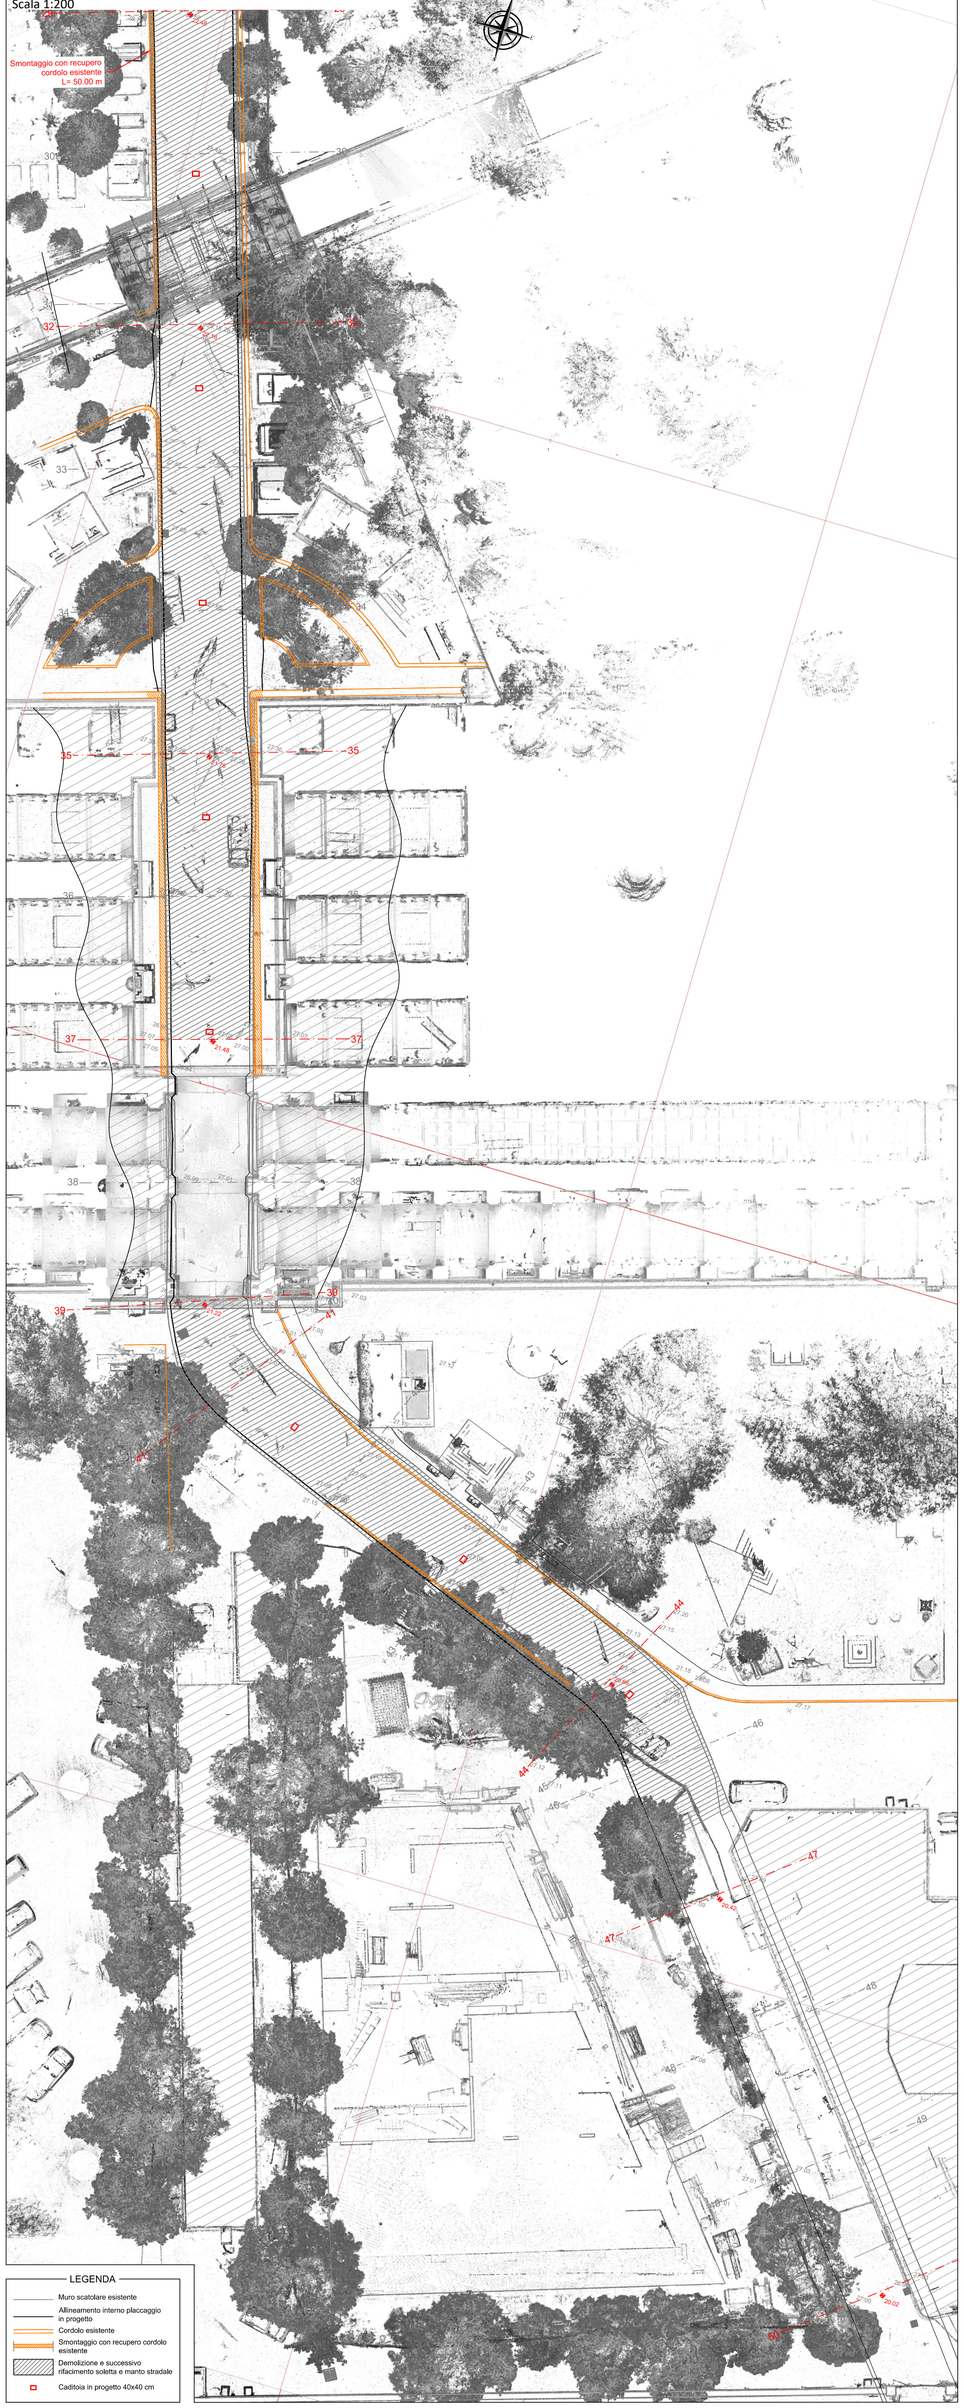

Planimetria di progetto interno scatolare - Riquadro B

Scala 1:200

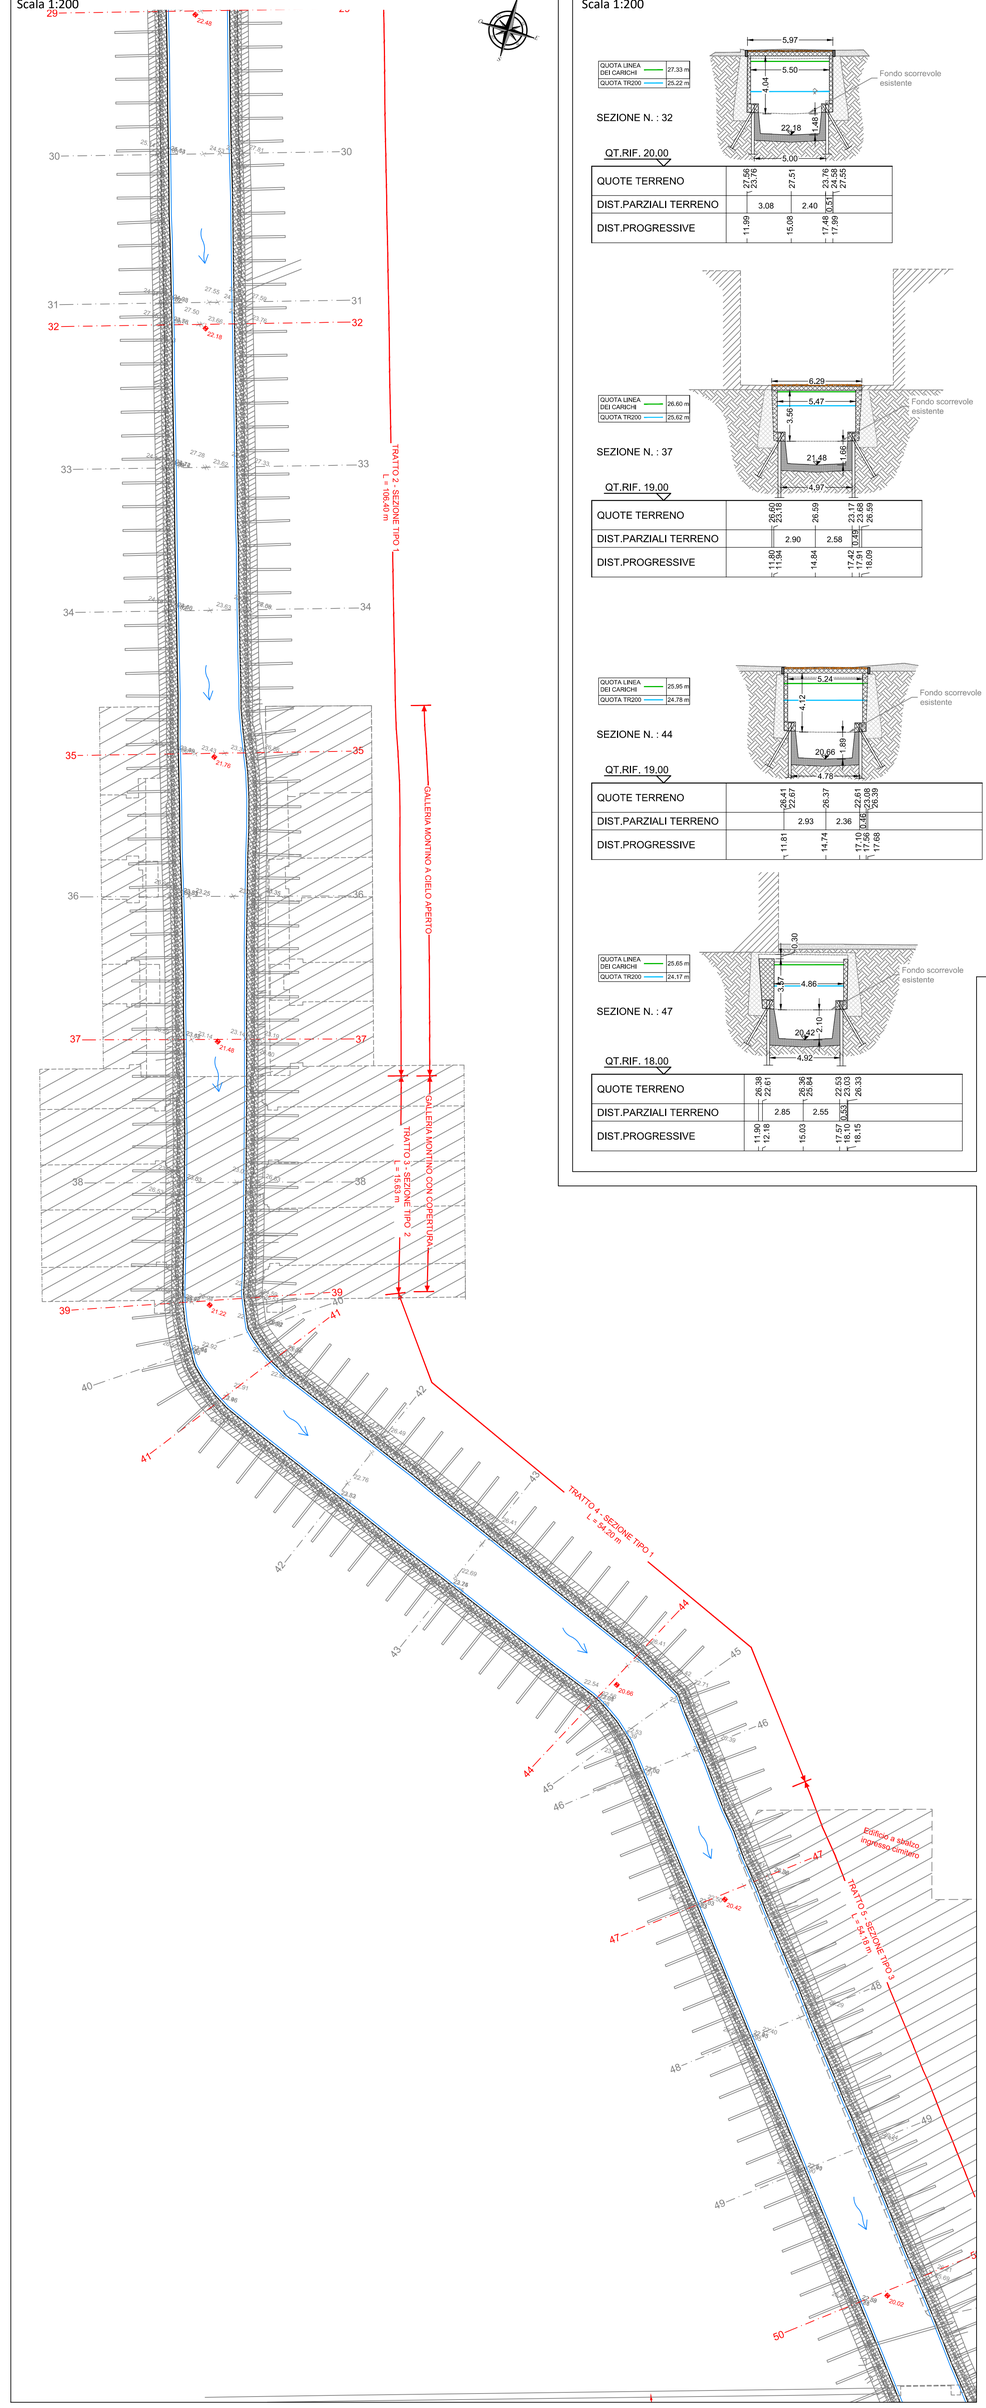


Sezioni di progetto - Riquadro B

Scala 1:200

SEZIONE N. : 32

QT.RIF. 20.00

QUOTE TERRENO	27.56	23.76		27.51		23.76	24.55	27.55			
DIST.PARZIALI TERRENO			3.08		2.40		0.79				
DIST.PROGRESSIVE	11.99		15.08		17.48	17.89					

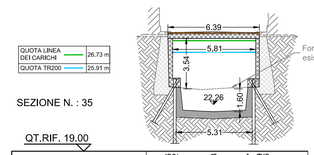

SEZIONE N. : 35


QT.RIF. 19.00

QUOTE TERRENO	26.80	23.80		27.38		23.47	23.99	26.86			
DIST.PARZIALI TERRENO			3.12		2.73		0.47				
DIST.PROGRESSIVE	11.97	11.97		14.79		17.51	17.98				

SEZIONE N. : 37

QT.RIF. 19.00

QUOTE TERRENO	26.60	23.18		26.59		23.17	23.68	26.59			
DIST.PARZIALI TERRENO			2.90		2.58		0.49				
DIST.PROGRESSIVE	11.80	11.94		14.84		17.42	17.91	18.09			

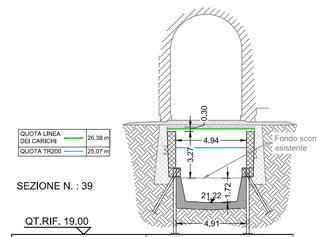

SEZIONE N. : 39


QT.RIF. 19.00

QUOTE TERRENO	26.51	22.96		26.51		22.96	23.47	26.50			
DIST.PARZIALI TERRENO			2.92		2.43		0.51				
DIST.PROGRESSIVE	14.24	14.38		17.30		19.73	20.26	20.26			

SEZIONE N. : 44

QT.RIF. 19.00

QUOTE TERRENO	26.41	22.67		26.37		22.61	23.09	26.39			
DIST.PARZIALI TERRENO			2.93		2.36		0.48				
DIST.PROGRESSIVE	11.81		14.74		17.10	17.58	17.89				

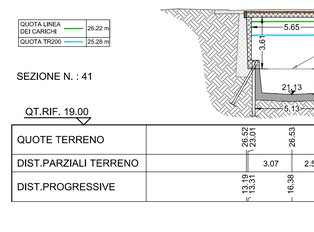

SEZIONE N. : 41


QT.RIF. 19.00

QUOTE TERRENO	26.52	23.01		26.53		22.96	23.45	26.53			
DIST.PARZIALI TERRENO			3.07		2.56		0.48				
DIST.PROGRESSIVE	13.19	13.31		16.38		18.94	19.42	19.42			

SEZIONE N. : 47

QT.RIF. 18.00

QUOTE TERRENO	26.38	22.61		26.36	25.84	23.53	23.53	26.33			
DIST.PARZIALI TERRENO			2.85		2.55		0.53				
DIST.PROGRESSIVE	11.90	12.18		15.03		17.57	18.10	18.15			

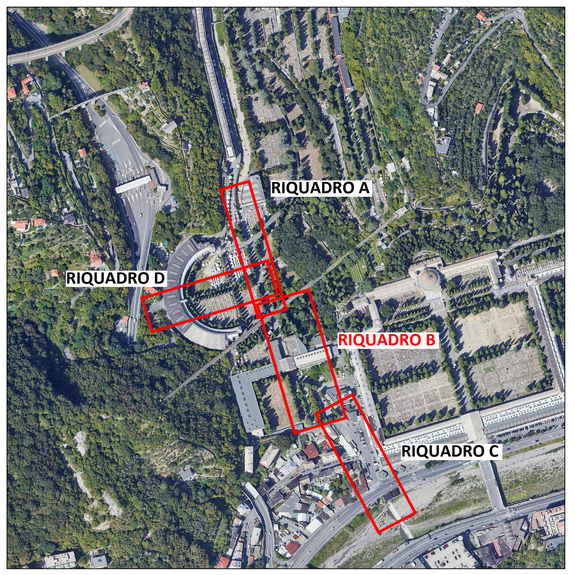

Regione Liguria

Città Metropolitana di Genova

COMUNE DI GENOVA

OPERE DI ADEGUAMENTO IDRAULICO DEI TRATTI TOMBINATI DEI RIVI VEILINO E SANT'ANTONINO IN COMUNE DI GENOVA

PROGETTO DEFINITIVO - ESECUTIVO

PLANIMETRIA E SEZIONI DI PROGETTO - RIQUADRO B
RIVO VEILINO DA ACQUEDOTTO STORICO A INGRESSO CIMITERO

RTP:

MANDATARIA

EDes Earth Design

Dott. Ing. Bartolomeo VISCONTI
Dott. Ing. Luca GATTIGLIA
Dott. Ing. Chiara PALESE

MANDANTI

IAM

Dott. Ing. Andrea MASCARO

Dott. Ing. Silvia MATARRESE

Dott. Archeol. Fabrizio DEL PRETE

EDes Ingegneri Associati P.IVA 10759750010
Via Postumia 49, 10142 Torino
Tel. +39 011.0262900 Fax. +39 011.0262902
www.edesconsulting.eu edes@edesconsulting.eu

Elaborato	Codice	Revisione	Data
17.B	19037-DE07-0_PROG	0	MAR.2020
Scala 1:200			

COMMITTENTE: Comune di Genova
R.U.P.: Dott. Ing. Stefano PINASCO

Via Garibaldi 9, Palazzo Tursi, 16124 Genova