
Planimetria di progetto piano campagna - Riquadro C

Scala 1:200




Planimetria di progetto interno scatolare - Riquadro C

Scala 1:200

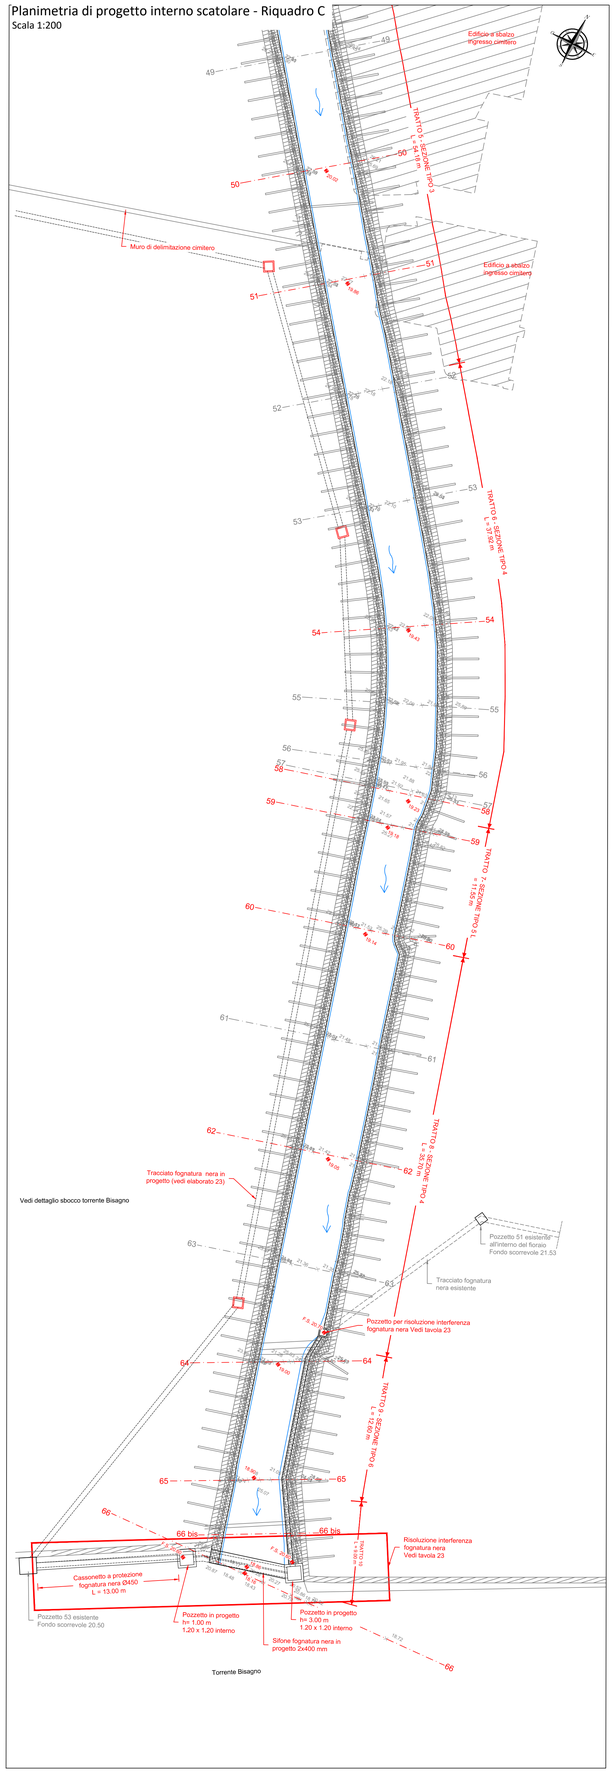


Dettaglio costruttivo sbocco torrente Bisagno

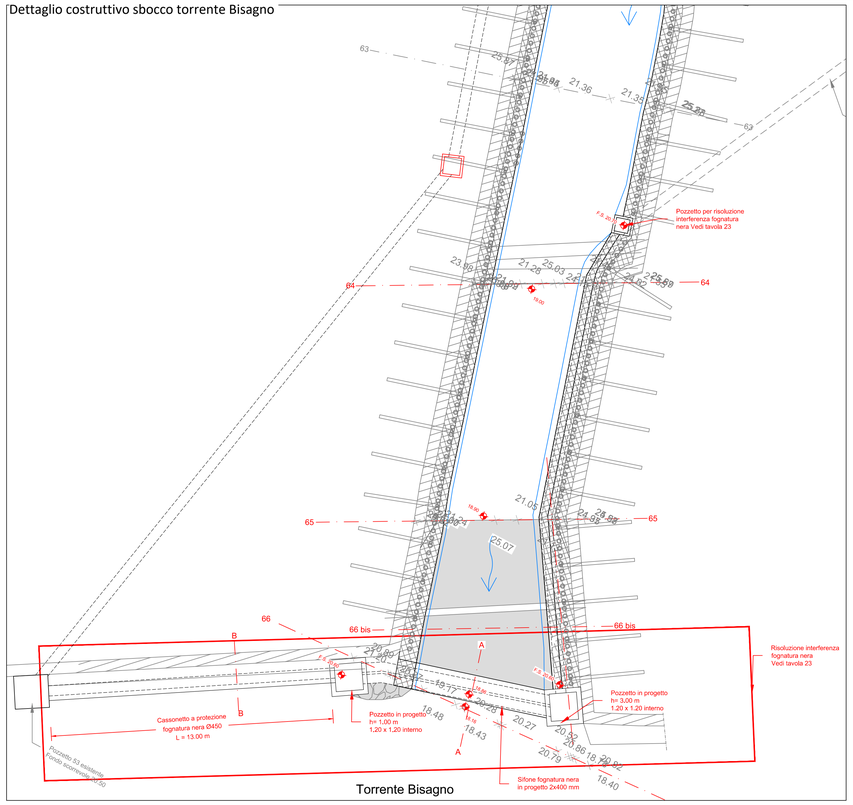


Sezioni di progetto - Riquadro C


Scala 1:200

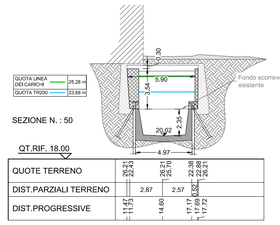


QT.RIF. 18,00										
QUOTE TERRENO	25,21	24,40	25,71	23,38	25,71	22,38	25,71	23,21		
DIST.PARZIALI TERRENO	2,67		2,57		14,60		2,57		2,72	
DIST.PROGRESSIVE	11,57		14,24		28,84		31,41		34,13	

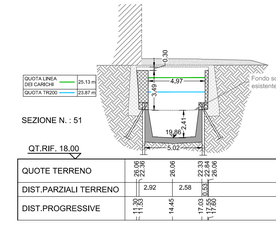


QT.RIF. 18,00										
QUOTE TERRENO	26,06	23,36	26,06	22,33	26,06	22,33	26,06	23,06		
DIST.PARZIALI TERRENO	2,92		2,58		14,45		2,58		2,92	
DIST.PROGRESSIVE	11,30		13,88		28,33		30,91		33,83	

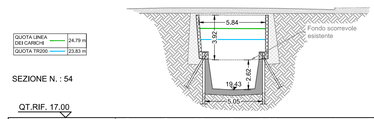


QT.RIF. 17,00												
QUOTE TERRENO	26,53	26,60	25,46	23,16	26,60	23,13	25,96	26,44	26,63			
DIST.PARZIALI TERRENO	3,41	2,65	2,89		2,66	5,84	3,06					
DIST.PROGRESSIVE	5,15	8,56	11,24		14,39	17,04	20,10	23,38	26,44			

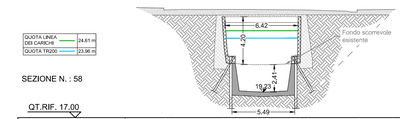


QT.RIF. 17,00												
QUOTE TERRENO	26,64	26,42	25,61	23,78	26,55	23,73	25,47	26,25	26,47			
DIST.PARZIALI TERRENO	2,41	5,10	3,09	2,89		4,92	3,32					
DIST.PROGRESSIVE	4,09	6,49	11,59	11,96	15,05	17,94	18,60	23,43	26,75			

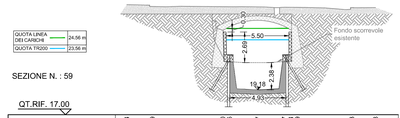


QT.RIF. 17,00												
QUOTE TERRENO	26,64	26,49	24,40	21,86	25,37	21,67	23,26	25,69	26,23	26,38		
DIST.PARZIALI TERRENO	2,00	6,44	2,93	2,49	5,17	2,18						
DIST.PROGRESSIVE	3,90	5,90	12,35	12,42	15,35	17,84	18,35	23,52	25,70			

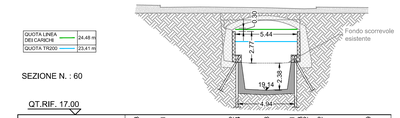


QT.RIF. 17,00												
QUOTE TERRENO	26,63	26,41	24,42	21,86	25,55	21,61	23,23	25,52	26,32	26,39		
DIST.PARZIALI TERRENO	2,08	6,30	2,95	2,50	1,40	4,55						
DIST.PROGRESSIVE	3,65	5,73	12,03	12,08	15,00	17,50	17,77	19,37	23,96			

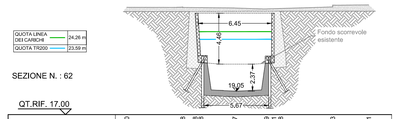


QT.RIF. 17,00												
QUOTE TERRENO	26,40	26,38	24,56	21,86	25,87	21,49	23,60	26,43	26,61			
DIST.PARZIALI TERRENO	4,90	1,09	3,21	2,95	5,11	3,16						
DIST.PROGRESSIVE	4,35	9,25	12,46	13,81	16,76	19,92	22,39	26,55				

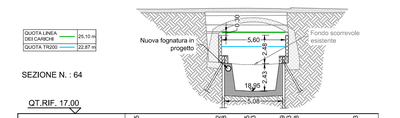

QT.RIF. 17,00												
QUOTE TERRENO	26,15	24,02	24,15	21,86	25,03	21,29	23,86	26,13				
DIST.PARZIALI TERRENO	7,18	2,50	2,54	5,88								
DIST.PROGRESSIVE	4,80	11,98	14,52	15,00	17,54	18,12	23,99					

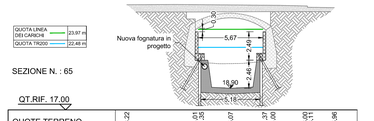


QT.RIF. 17,00												
QUOTE TERRENO	26,22	24,02	25,02	21,32	24,00	26,01	25,96					
DIST.PARZIALI TERRENO	5,99	3,08	3,09	3,64	2,36							
DIST.PROGRESSIVE	6,50	12,49	15,60	18,68	22,33	24,69						

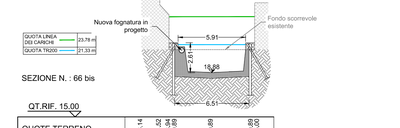

QT.RIF. 15,00												
QUOTE TERRENO	26,14	24,92	20,89	20,89	20,89							
DIST.PARZIALI TERRENO	1,61	3,75	3,75									
DIST.PROGRESSIVE	10,84	12,45	16,20	17,00	20,36							


SEZIONE A-A


- Scala 1:50 -

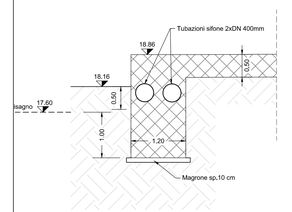

SEZIONE B-B

- Scala 1:50 -

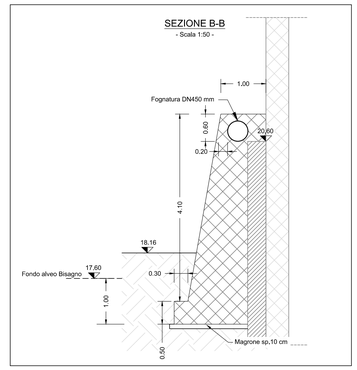

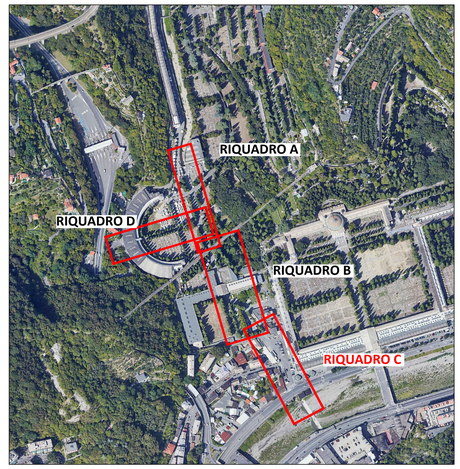

Regione Liguria

Città Metropolitana di Genova

COMUNE DI GENOVA

OPERE DI ADEGUAMENTO IDRAULICO DEI TRATTI TOMBINATI DEI RIVI VEILINO E SANT'ANTONINO IN COMUNE DI GENOVA

PROGETTO DEFINITIVO - ESECUTIVO

PLANIMETRIA E SEZIONI DI PROGETTO - RIQUADRO C
RIVO VEILINO DA INGRESSO CIMITERO A VALLE

RTP:

MANDATARIA

EDes Earth Design

Dott. Ing. Bartolomeo VISCONTI
Dott. Ing. Luca GATTIGLIA
Dott. Ing. Chiara PALESE

MANDANTI

Dott. Ing. Andrea MASCARO
Dott. Ing. Silvia MATARRESE
Dott. Arch. Cinzia MASSA
Dott. Ing. Gianmarco MATARRESE

Dott. Ing. Andrea MASCARO

Dott. Ing. Silvia MATARRESE

Dott. Archeol. Fabrizio DEL PRETE

EDes Ingegneri Associati P.IVA 10759750010
Via Postumia 49, 10142 Torino
Tel. +39 011.0262900 Fax. +39 011.0262902
www.edesconsulting.eu edes@edesconsulting.eu

Elaborato	Codice	Revisione	Data
17.C	19037-DE07-0_PROG	0	MAR.2020
Scala 1:200			

COMMITTENTE: Comune di Genova
R.U.P.: Dott. Ing. Stefano PINASCO

Via Garibaldi 9, Palazzo Tursi, 16124 Genova