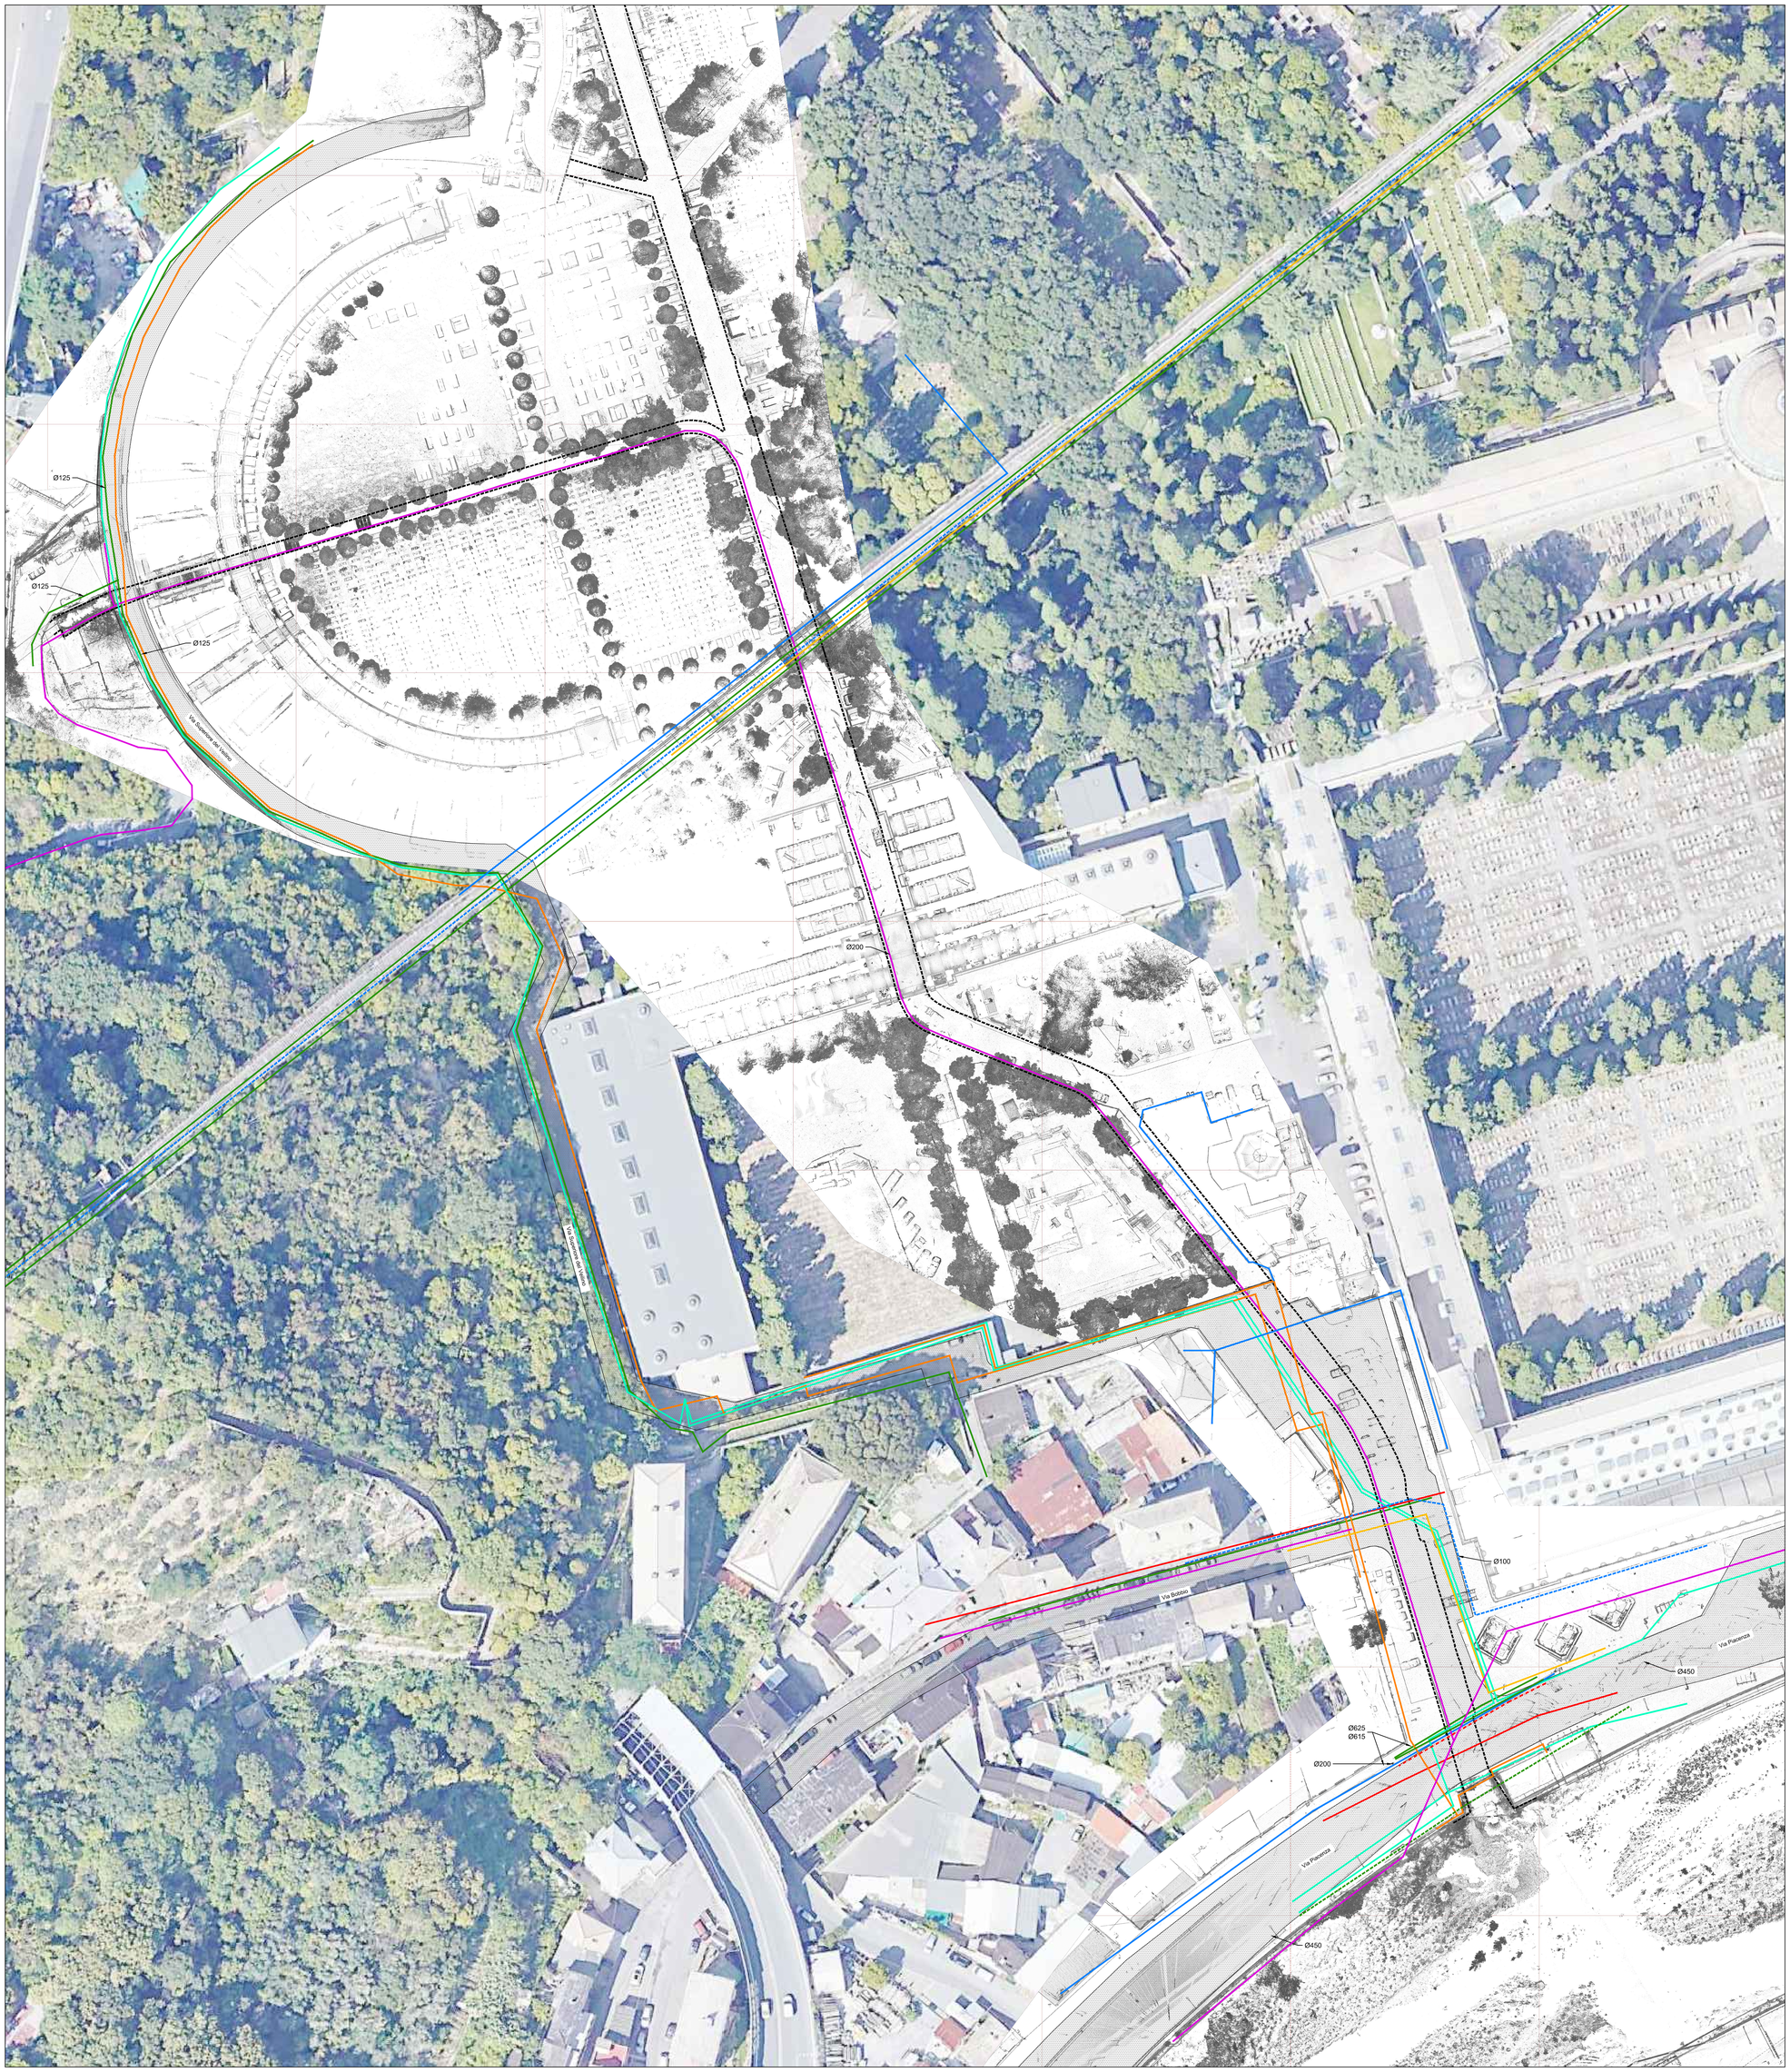


LEGENDA

- Enel BT Aerea
- Enel BT Interrata
- Enel MT Interrata
- Fibra ottica
- Fognatura nera
- Rete gas media
- Telecom
- Acquedotto
- Rete gas fuori servizio
- Rete gas bassa

Regione Liguria

Città Metropolitana di Genova

COMUNE DI GENOVA

OPERE DI ADEGUAMENTO IDRAULICO DEI TRATTI TOMBINATI DEI RIVI VEILINO E SANT'ANTONINO IN COMUNE DI GENOVA

PROGETTO DEFINITIVO - ESECUTIVO

CENSIMENTO DEI SOTTOSERVIZI

RTP:

MANDATARIA

EDes Earth Design

Dott. Ing. Bartolomeo VISCONTI
Dott. Ing. Luca GATTIGLIA
Dott. Ing. Chiara PALESE

MANDANTI

Dott. Ing. Andrea MASCARO
Dott. Ing. Silvia MATARRESE
Dott. Arch. Grazia PRASSA
Dott. Archeol. Fabrizio DEL PRETE

EDes Ingegneri Associati P.IVA 10759750010
Via Postumia 49, 10142 Torino
Tel. +39 011.0262900 Fax. +39 011.0262902
www.edesconsulting.eu edes@edesconsulting.eu

Elaborato		Codice	Revisione	Data
21		19037-DE10-0_SOTT	0	MAR.2020
Scala	1:1000			

COMMITTENTE: Comune di Genova
R.U.P.: Dott. Ing. Stefano PINASCO

Via Garibaldi 9, Palazzo Tursi, 16124 Genova