

INQUADRAMENTO SU BASE CTR
Scala 1:5000

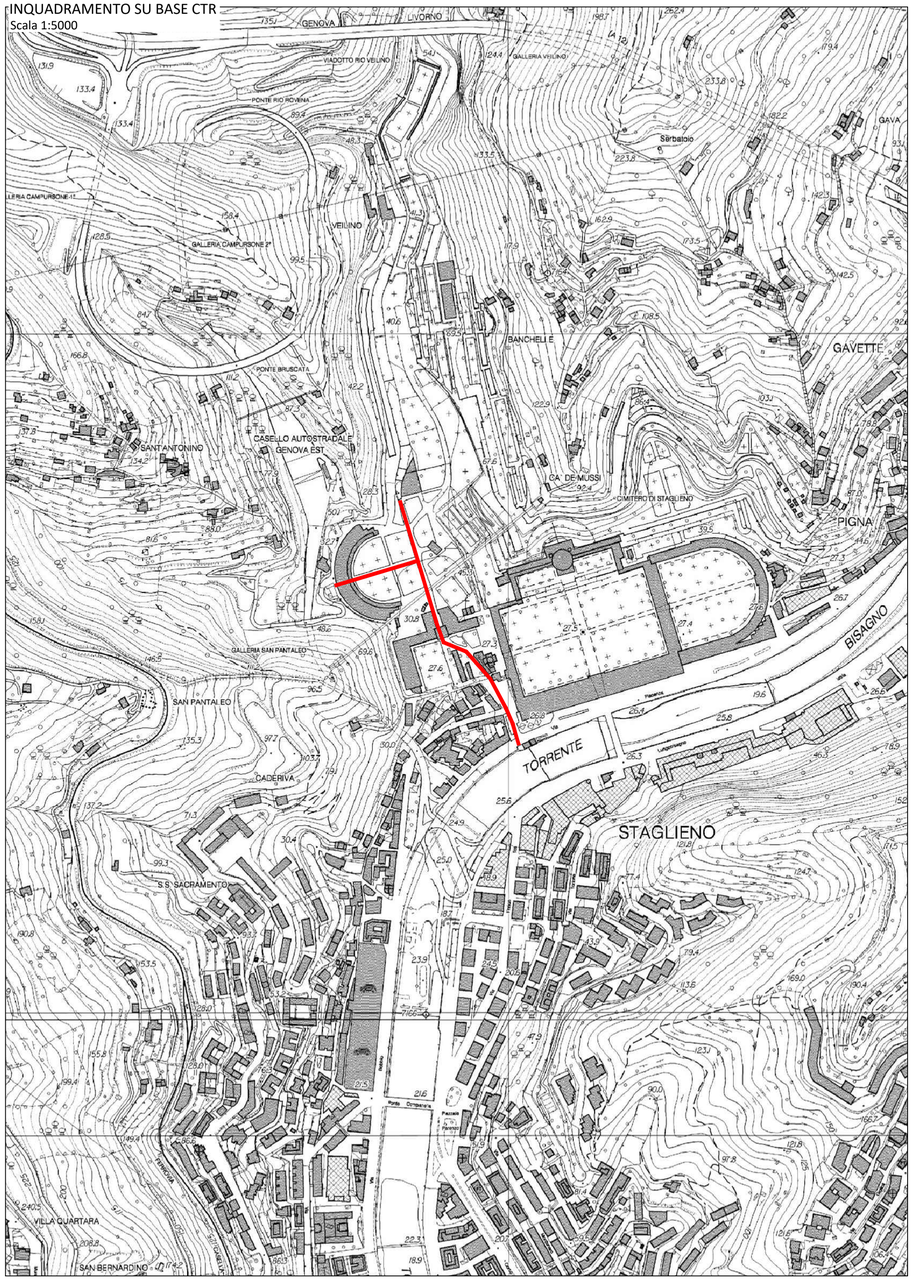

INQUADRAMENTO SU FOTO AEREA
Scala 1:5000

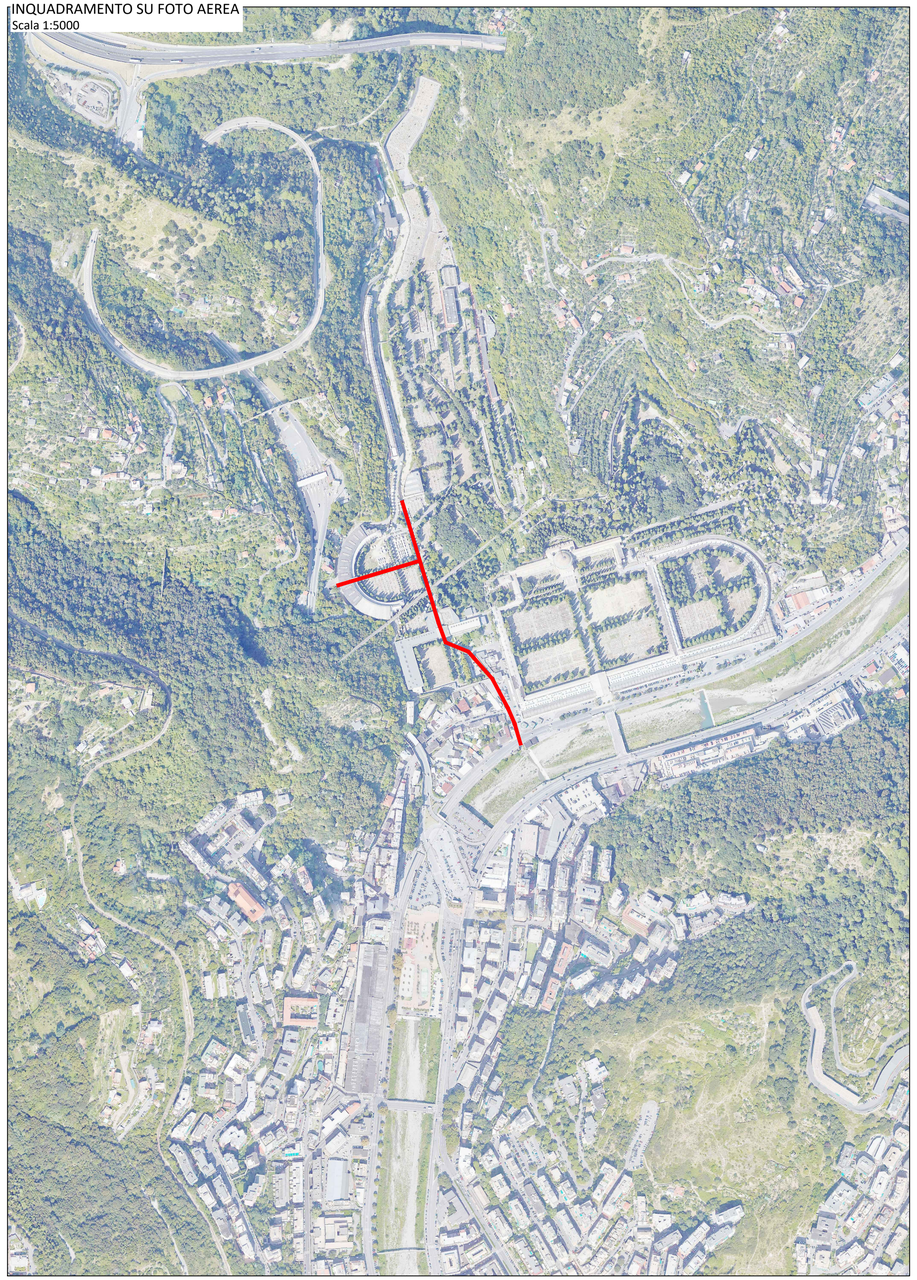

LEGENDA

Tratti d'alveo oggetti di intervento

Regione Liguria

Città Metropolitana di Genova

COMUNE DI GENOVA

OPERE DI ADEGUAMENTO IDRAULICO DEI TRATTI TOMBINATI DEI RIVI VEILINO E SANT'ANTONINO IN COMUNE DI GENOVA

PROGETTO DEFINITIVO - ESECUTIVO

COROGRAFIA E INQUADRAMENTO SU FOTO AEREA

RTP:

MANDATARIA

EDes Earth Design

Dott. Ing. Bartolomeo VISCONTI
Dott. Ing. Luca GATTIGLIA
Dott. Ing. Chiara PALESE

MANDANTI

ENARCH S.r.l.
Dott. Ing. Paolo RUGGIERI
Dott. Arch. Grazia PRASSA

Dott. Ing. Andrea MASCARO

Dott. Ing. Silvia MATARRESE

Dott. Archeol. Fabrizio DEL PRETE

EDes Ingegneri Associati P.IVA 10759750010
Via Postumia 49, 10142 Torino
Tel. +39 011.0262900 Fax. +39 011.0262902
www.edesconsulting.eu edes@edesconsulting.eu

Elaborato		Codice	Revisione	Data
11		19037-DE12-0_COR	0	FEB.2020
Scala	1:5000			

COMMITTENTE: COMUNE DI GENOVA

Via Garibaldi 9, Palazzo Tursi, 16124 Genova