
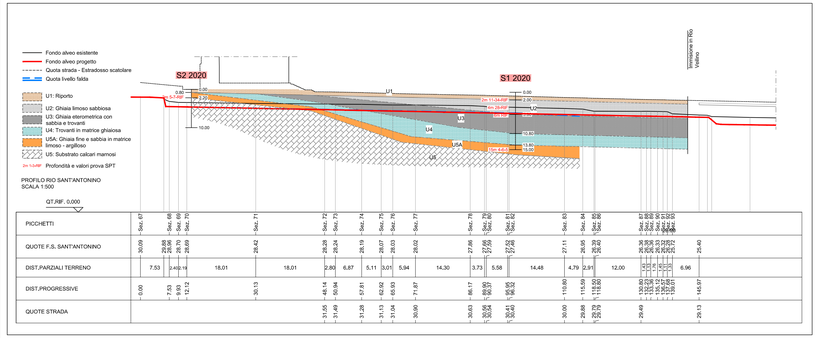


	γ' [kN/mc]	ϕ' [°]	c' [KPa]
U1	18,5	28	0
U2	19	41	0
U3	19	41	0
U4	20	43	0
U5 A	18,5	29	0
U5	25	45	20

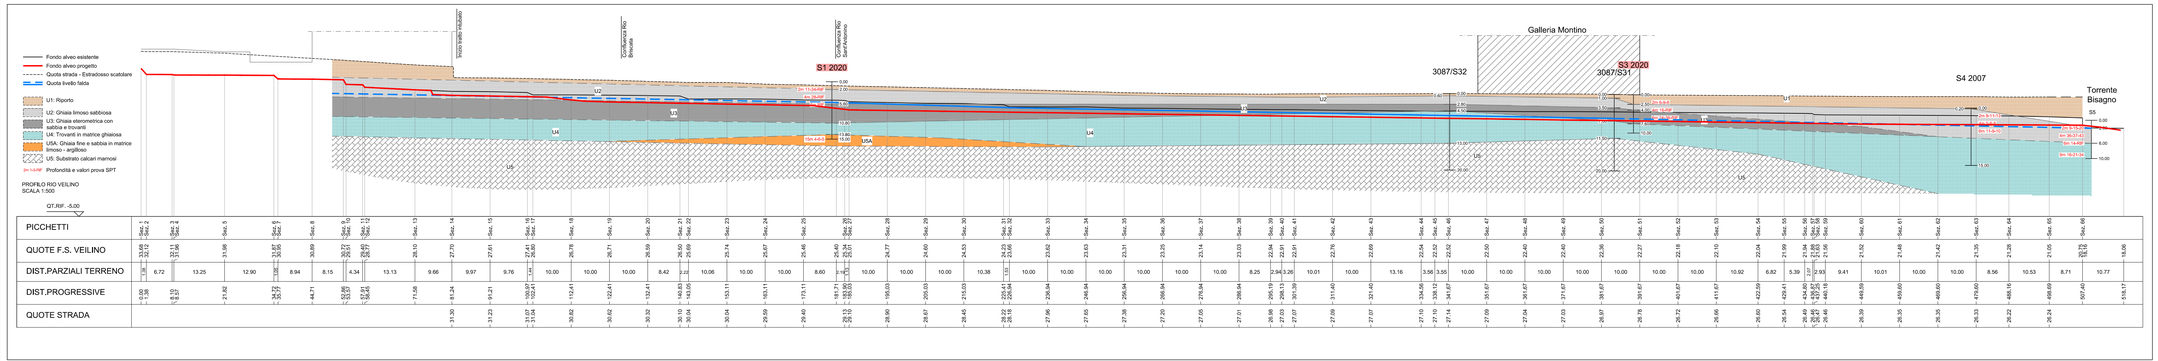

Regione Liguria

Città Metropolitana di Genova

COMUNE DI GENOVA

OPERE DI ADEGUAMENTO IDRAULICO DEI TRATTI TOMBINATI DEI RIVI VEILINO E SANT'ANTONINO IN COMUNE DI GENOVA

PROGETTO DEFINITIVO - ESECUTIVO

PROFILI STRATIGRAFICI

RTP:
MANDATARIA

EDes Design

Dott. Ing. Guglielmo VISCONTI
Dott. Ing. Luca GATTIGLIA
Dott. Ing. Luca PALERMO

MANDANTI

ENARCH S.r.l.
Dott. Ing. Paolo RUGGIERI
Dott. Arch. Grazia PRASSA

Dott. Ing. Andrea MASCARO

Dott. Ing. Silvia MATARRESE

Dott. Archeol. Fabrizio DEL PRETE

EDes Ingegneri Associati P. IVA 10769750010
Via Postumia 45, 10142 Torino
Tel. +39 011.0262900 Fax. +39 011.0262902
www.edesconsulting.eu edes@edesconsulting.eu

Elaborato	Codice	Revisione	Data
2.1	19037-DE13-0_STRAT	0	MAR 2020
Scala 1:500			

COMMITTENTE: Comune di Genova
R.U.P.: Dott. Ing. Stefano PRASCO

Via Garibaldi 9, Palazzo Tursi, 16124 Genova