

RIPRISTINO STRADALE

- Scala 1:20 -

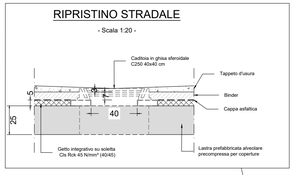


SEZIONE TRASVERSALE TIPICA

- Scala 1:20 -

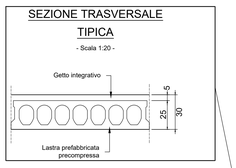


SEZIONE X-X

- Scala 1:50 -

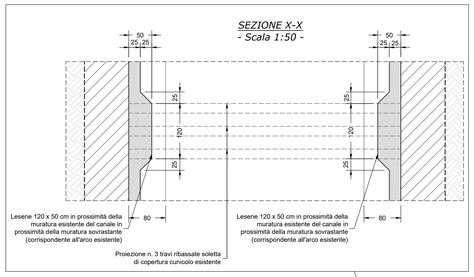


SEZIONE TIPO 1

- Scala 1:50 -

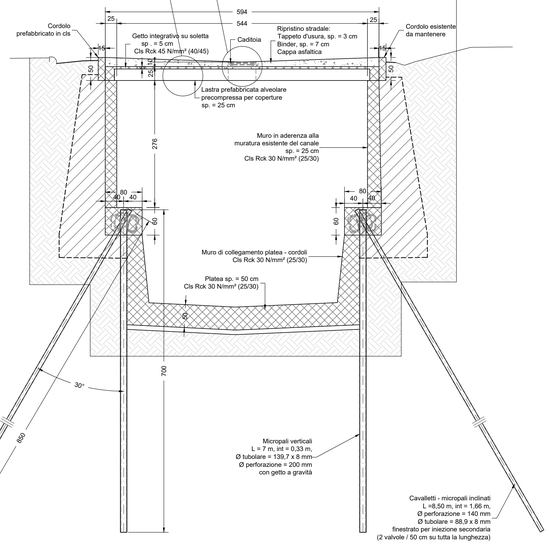


SEZIONE TIPO 2

- Scala 1:50 -

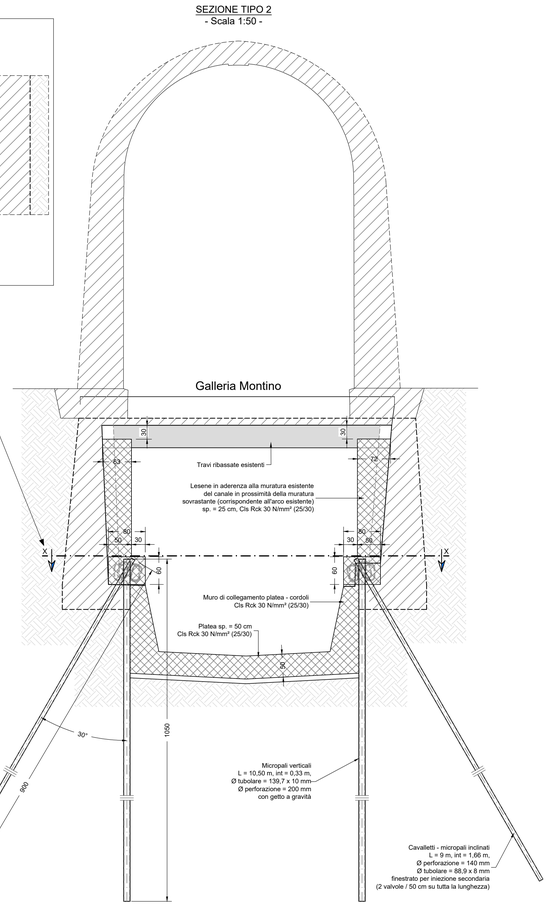


SEZIONE TIPO 3

- Scala 1:50 -

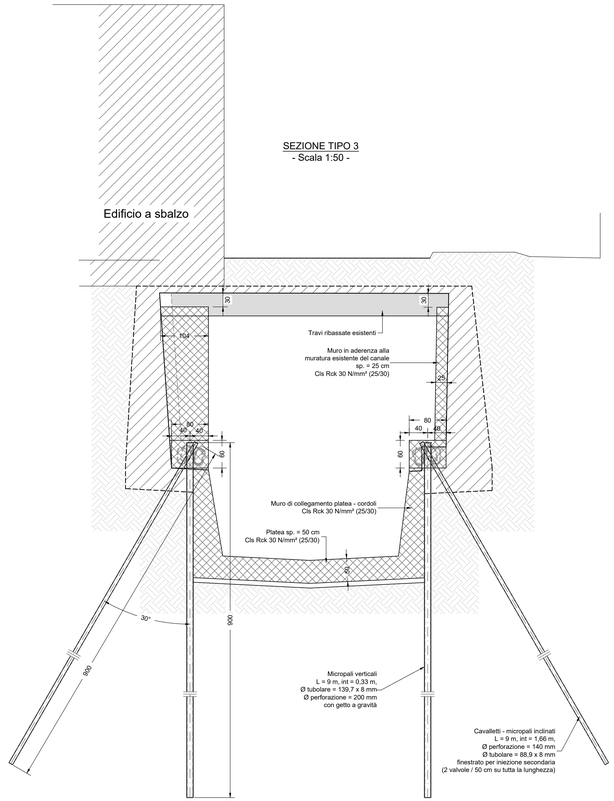


SEZIONE TIPO 4

- Scala 1:50 -

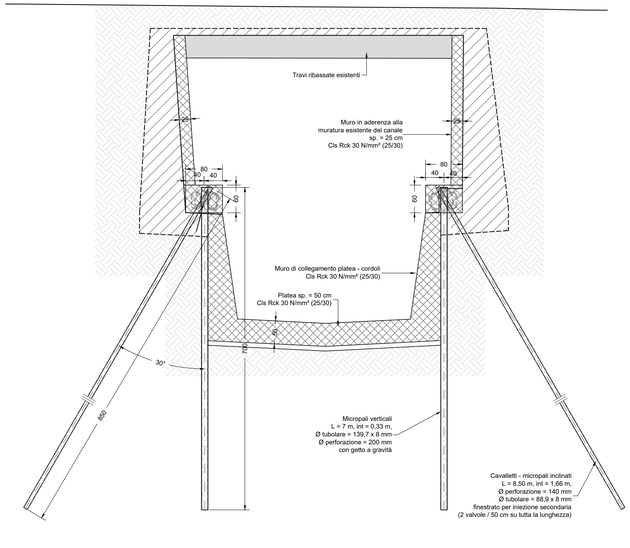


SEZIONE TIPO 5

- Scala 1:50 -

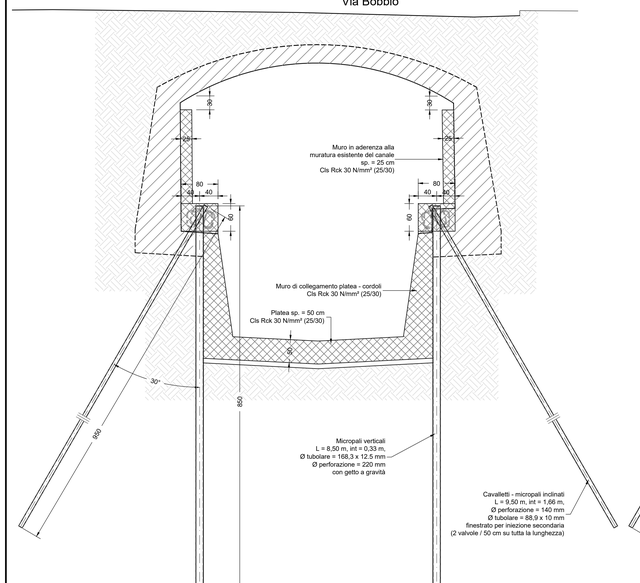


SEZIONE TIPO 6

- Scala 1:50 -

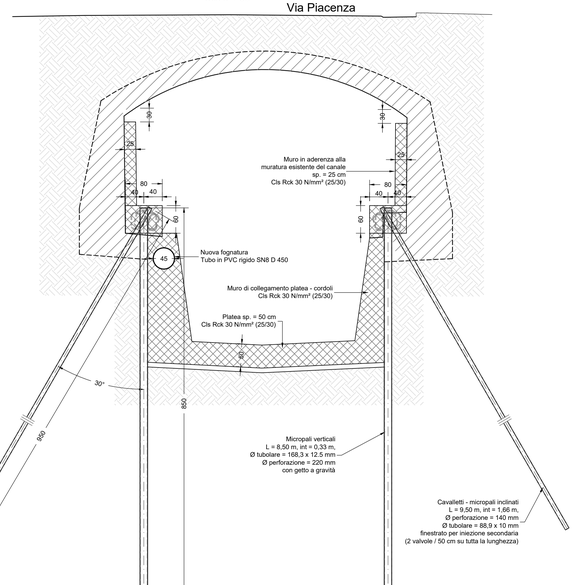


DISPOSITIVO DI CONNESSIONE

- Scala 1:20 -

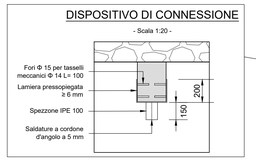

SEZIONE TIPO 7

Scala 1:50 -

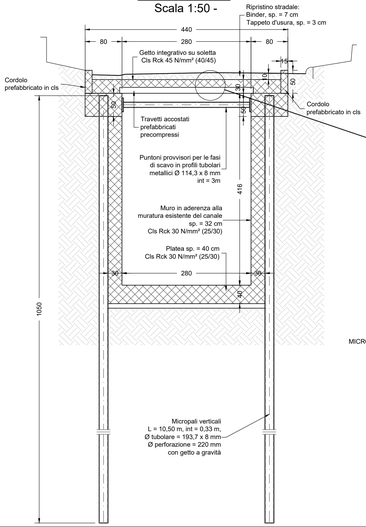


SEZIONE TRASVERSALE TIPICA

- Scala 1:20 -




SEZIONE TIPO 8

- Scala 1:50 -

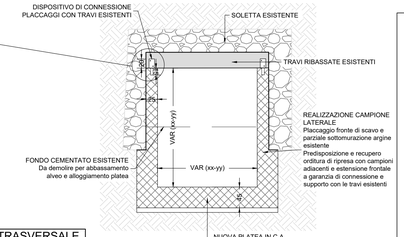

SEZIONE TIPO 9

- Scala 1:50 -

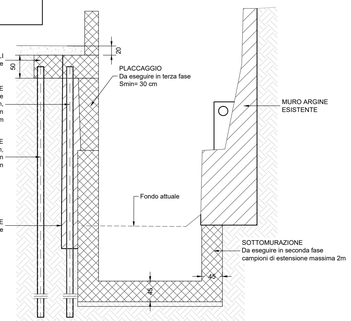

Regione Liguria

Città Metropolitana di Genova

COMUNE DI GENOVA

OPERE DI ADEGUAMENTO IDRAULICO DEI TRATTI TOMBINATI DEI RIVI VEILINO E SANT'ANTONINO IN COMUNE DI GENOVA

PROGETTO DEFINITIVO - ESECUTIVO

SEZIONI TIPO

RTP:

MANDATARIA

EDes Earth Design

Dott. Ing. Bartolomeo VISCONTI
Dott. Ing. Luca GATTIGLIA
Dott. Ing. Chiara PALESE

MANDANTI

Dott. Ing. Andrea MASCARO
Dott. Ing. Nicola MATARRESE
Dott. Arch. Grazia PASSA

Dott. Arch. Fabrizio DEL PRETE

EDes Ingegneri Associati P.IVA 10759750010
Via Pestumia 49, 10142 Torino
Tel. +39 011.0262900 Fax. +39 011.0262902
www.edesconsulting.eu edes@edesconsulting.eu

Elaborato	Codice	Revisione	Data
19.1	19037-DE15-0_PC	0	MAR.2020
Scala 1:50			

COMMITTENTE: Comune di Genova
R.U.P.: Dott. Ing. Stefano PINASCO

Via Garibaldi 9, Palazzo Tursi, 16124 Genova