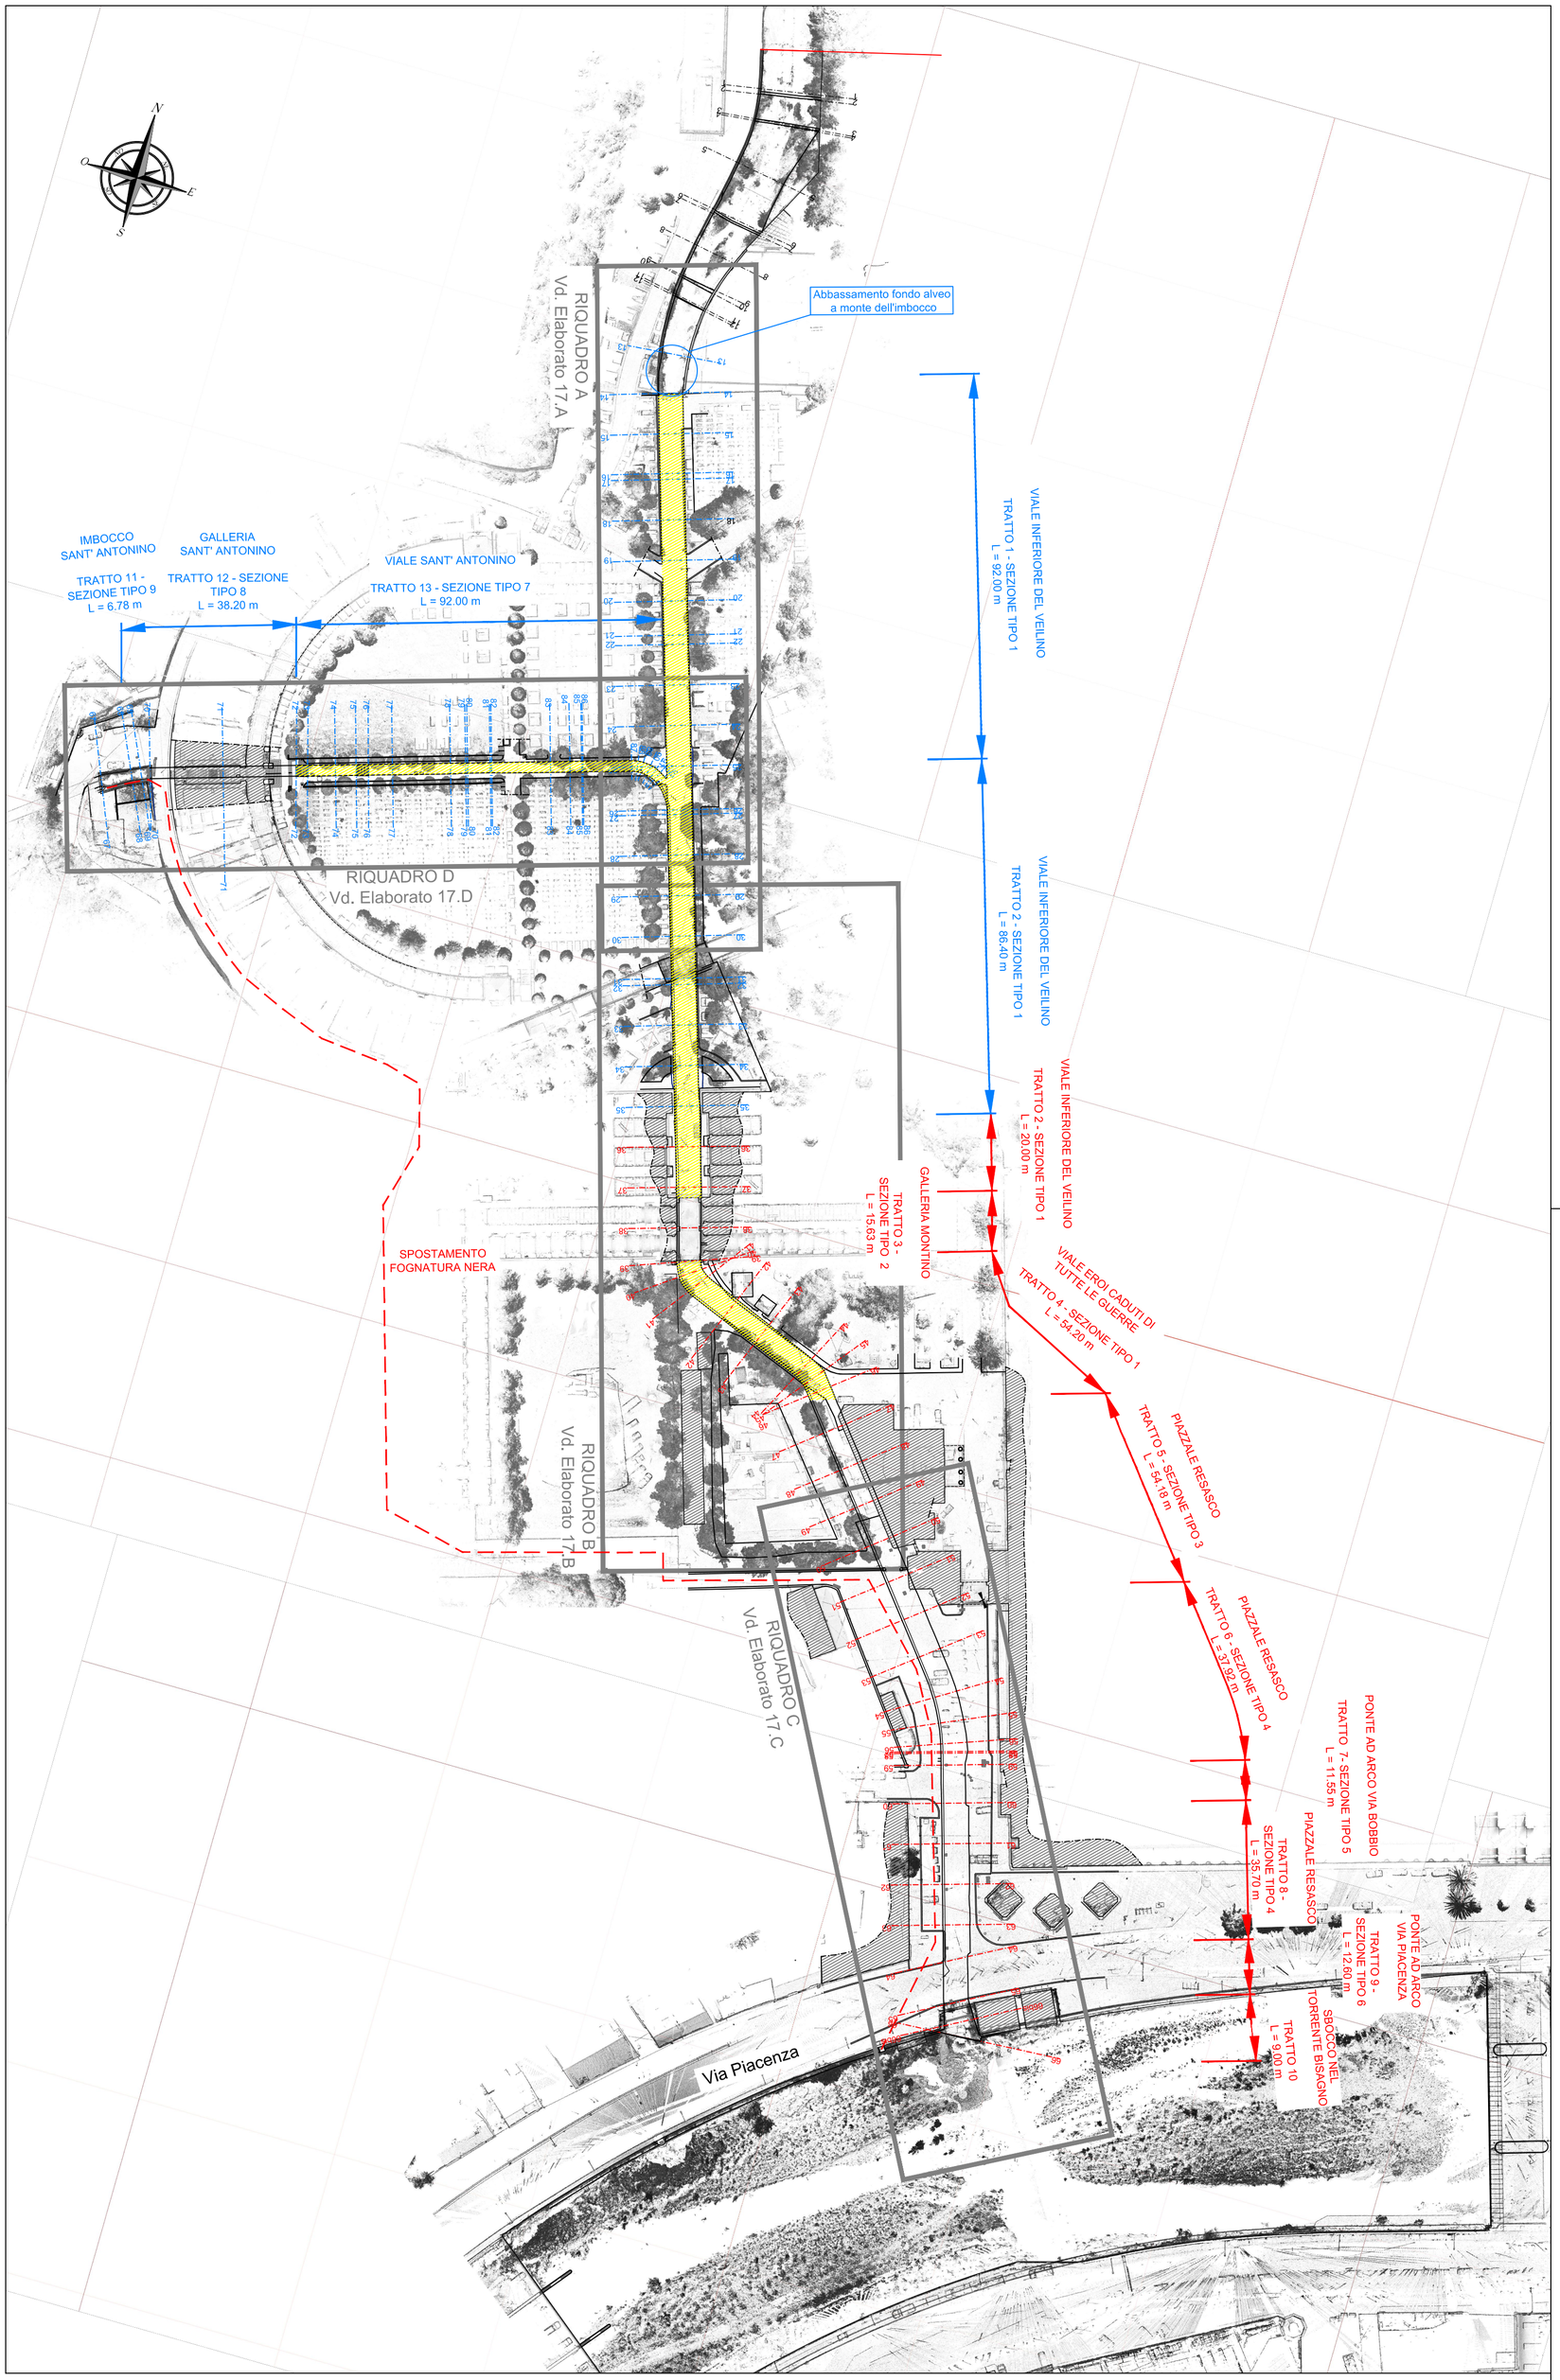


LEGENDA

- STRALCIO FUNZIONALE 1
- STRALCIO FUNZIONALE 2
- TRATTI IN CUI SI PREVEDE IL RIFACIMENTO DELLA SOLETTA

Regione Liguria

Città Metropolitana di Genova

COMUNE DI GENOVA

OPERE DI ADEGUAMENTO IDRAULICO DEI TRATTI TOMBINATI DEI RIVI VEILINO E SANT'ANTONINO IN COMUNE DI GENOVA

PROGETTO DEFINITIVO - ESECUTIVO

PLANIMETRIA DI SUDDIVISIONE IN STRALCI FUNZIONALI

RTP:

MANDATARIA

EDes Earth Design

Dott. Ing. Bartolomeo VISCONTI
Dott. Ing. Luca GATTIGLIA
Dott. Ing. Chiara PALESE

MANDANTI

ENARCH S.r.l.
Dott. Ing. PAOLO RUGGIERI
Dott. Arch. Grazia PRASSA

IAM
Dott. Ing. Andrea MASCARO

Dott. Ing. Silvia MATABRESE

Dott. Archeol. Fabrizio DEL PRETE

EDes Ingegneri Associati P.IVA 10759750010
Via Postumia 49, 10142 Torino
Tel. +39 011.0262900 Fax. +39 011.0262902
www.edesconsulting.eu edes@edesconsulting.eu

Elaborato		Codice	Revisione	Data
33		19037-DE33-0_STRALCI	0	MAR.2020
Scala	1:1000			

COMMITTENTE: Comune di Genova
R.U.P.: Dott. Ing. Stefano PINASCO

Via Garibaldi 9, Palazzo Tursi, 16124 Genova