


VASCA DI DECANTAZIONE
SEZIONE DD
Scala 1:50

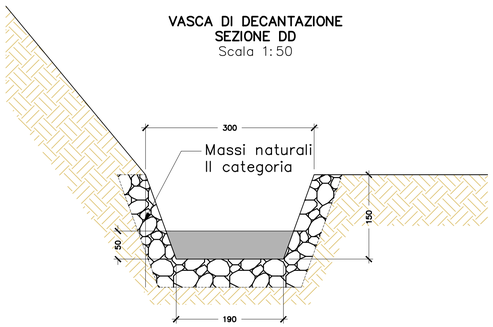

SEZIONE TIPOLOGICA
CANALETTA DI SCOLO DI VERSANTE
Scala 1:25

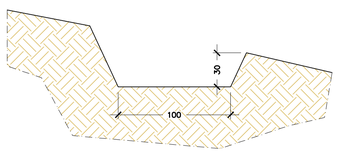

VASCA DI SEDIMENTAZIONE
SEZIONE TIPO BRIGLIA IN C.A. DI VALLE
Scala 1:25

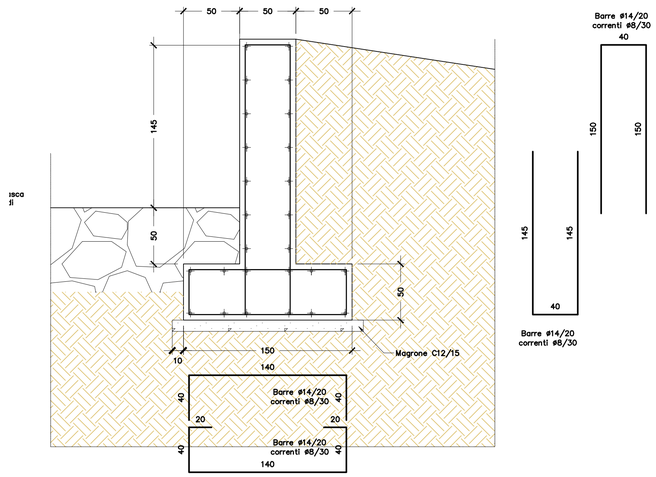

ACCETTAZIONE DEI MATERIALI:

– Il calcestruzzo utilizzato dovrà essere sottoposto ad almeno 3 prelievi composti ciascuno da due provini su cui sarà accertata la resistenza a compressione secondo la normativa vigente (D.M. 17/01/2018);
– L'acciaio per armatura dovrà essere provvisto di adeguata certificazione di qualità con data non anteriore a tre mesi e sarà soggetto alle prove di accettazione descritte nella vigente normativa (D.M. 17/01/2018).


NOTE GENERALI:

– Sovrapporre i ferri correnti per almeno 50 volte il diametro;
– Copriferro minimo: 5 cm;
– Ogni tracciamento andrà verificato in sede esecutiva sentito il parere della D.L.;
– Tutte le quote dei piani di scavo andranno verificate in sede esecutiva viste le reali condizioni geotecniche in sito.


MATERIALI IN OPERA:

– Calcestruzzo strutturale classe di resistenza C12/15 (Magrone);
– Calcestruzzo strutturale classe di resistenza C25/30 (Rck=300 Kg/cmq) classe di esposizione XC2;
– Acciaio per armature B450C (FeB44K) controllato in stabilimento, tensione di snervamento minima
fyk=4500 kg/cmq;
– Armature profili acciaio tipo S275.


VASCA DI SEDIMENTAZIONE
Scala 1:100

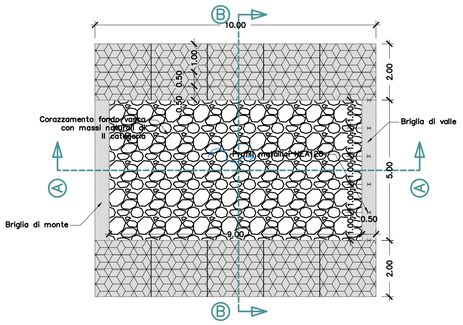


VASCA DI DECANTAZIONE
Scala 1:100

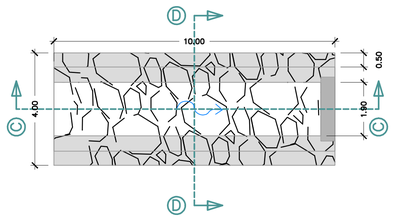


VASCA DI SEDIMENTAZIONE
SEZIONE TIPO BRIGLIA IN C.A. DI MONTE
Scala 1:25

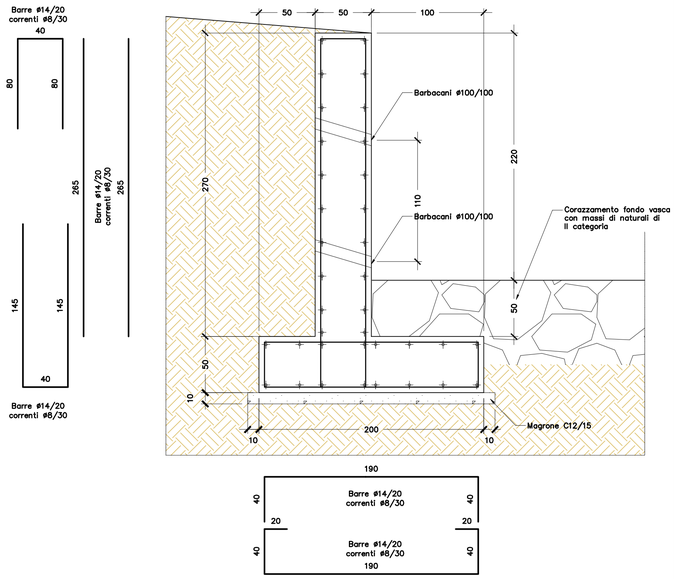


VASCA DI DECANTAZIONE
SEZIONE CC
Scala 1:100

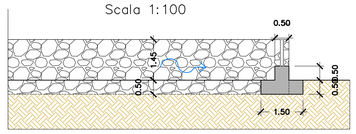


VASCA DI SEDIMENTAZIONE
SEZIONE AA
Scala 1:100

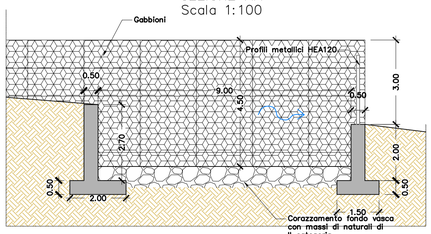


PARTICOLARE A
Scala 1:25

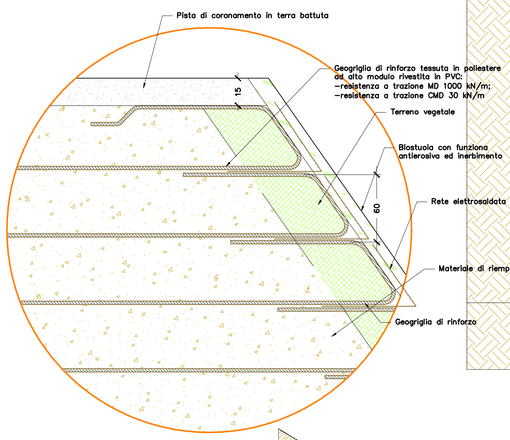


RIPROFILATURA CON TERRE RINFORZATE
Scala 1:50

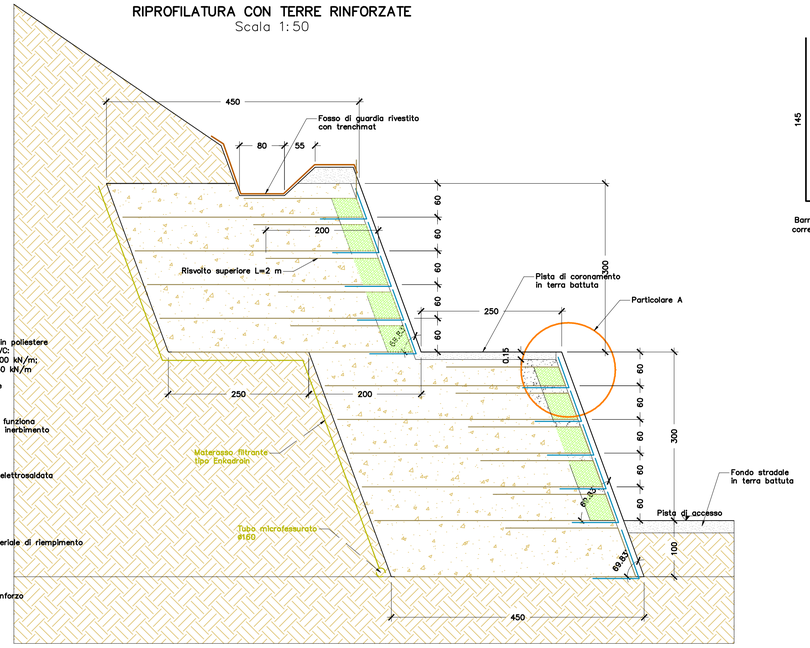

RIPROFILATURA ALVEO RIO SARDO
Scala 1:50

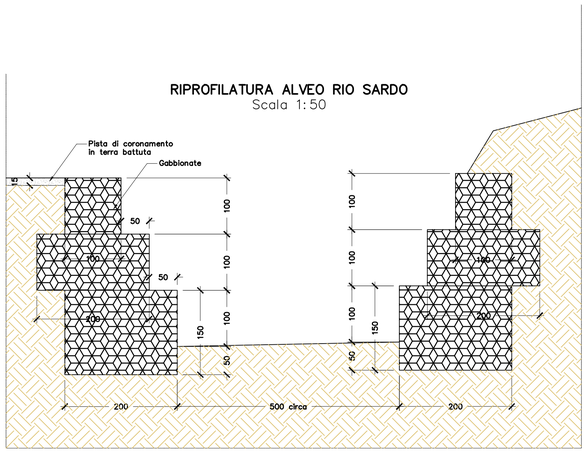

SEZIONE GENERALE
Scala 1:100

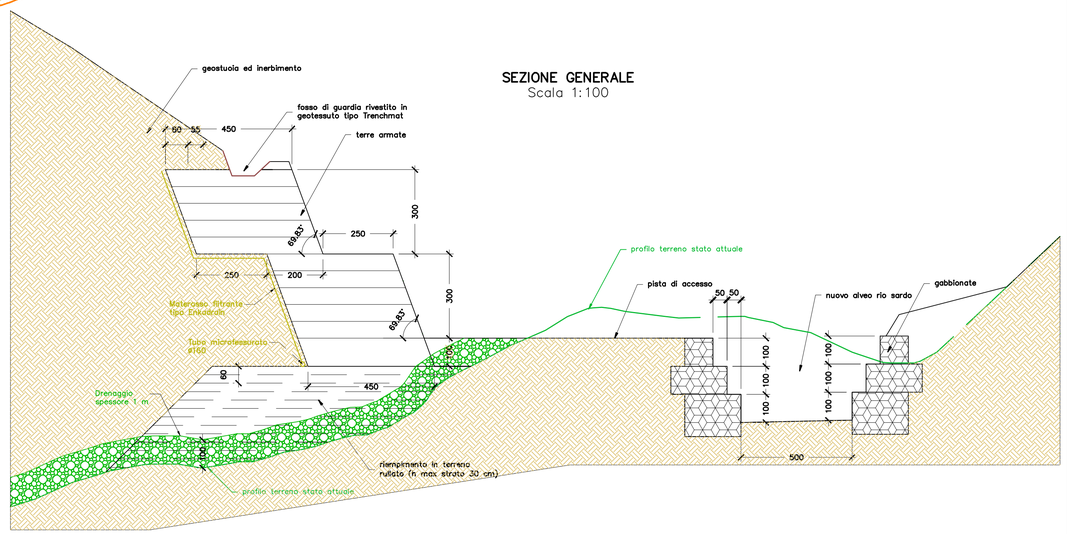

COMUNE di MILLESIMO
PROVINCIA DI SAVONA



INTERVENTO DI SISTEMAZIONE FINALE E RECUPERO AMBIENTALE DELLA CAVA "BINE'"

COMMITTENTE
BAGNASCO EDOARDO S.r.l.
Via Cassinis 15
17033 - CENGIO (SV)

PROGETTISTI INCARICATI:
Geom. Tomaso Cerruti - Cerruti 1981 S.r.l.
Via Cassinasi 20 - 17043 Carcare (SV)

Dott. Geol. Marcello Brancucci
Via XX Settembre 9 - 17100 Savona

Ing. Roberto Desalvo - StAlgeS Ingegneria S.r.l.
Corso Italia 23/6 - 17100 Savona

Dott. Pablo Paiazzo
Tecnico Agronomo, Dottore di Ricerca in economia ed ingegneria dei sistemi agrari, forestali e del paesaggio
Via XX Settembre 9/3 - 17100 Savona

REV.	DATA	DESCRIZIONE
00	OTTOBRE 2019	PRIMA EMISSIONE

TAVOLA 08
PARTICOLARI STATO DI PROGETTO