
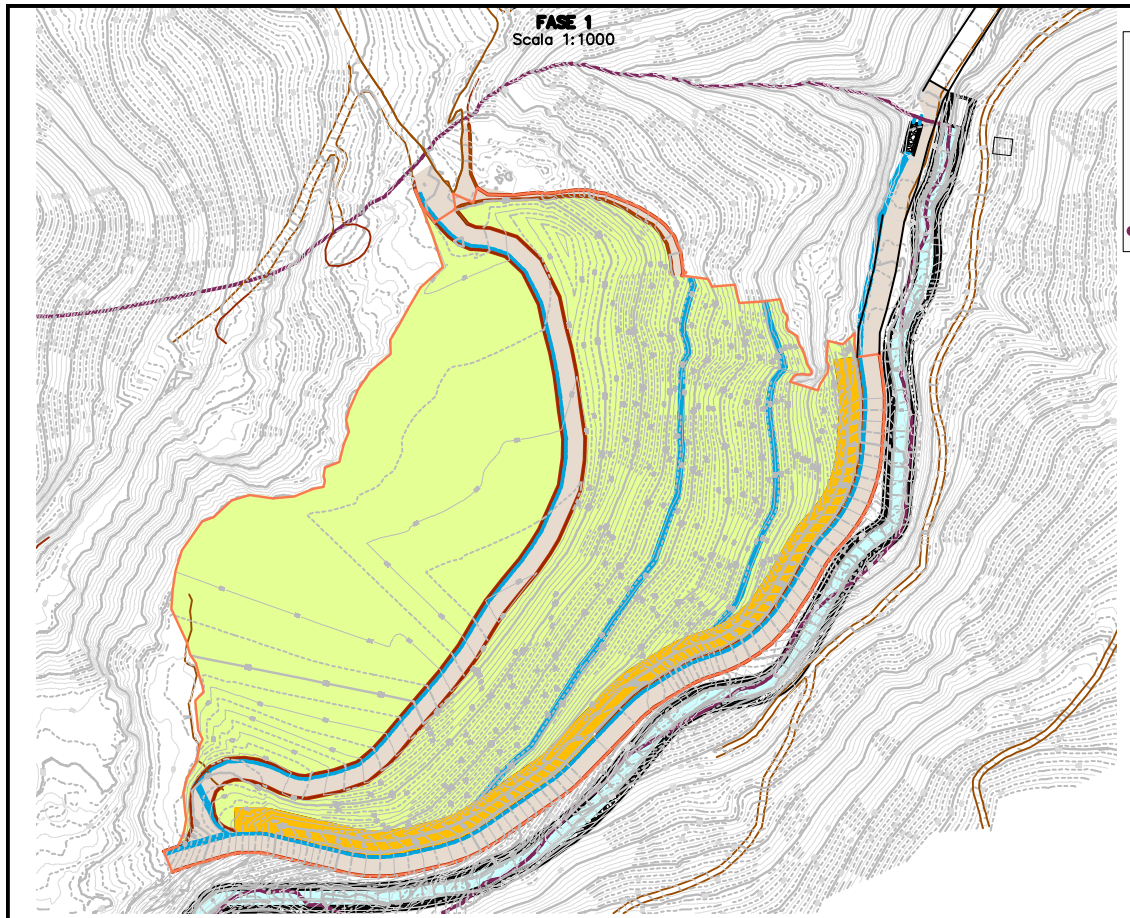



**LEGENDA**

- Terre armate
- Piste di accesso e arroccamento
- Fase 1
- Fase 2
- Limite PTRAC

**COMUNE di MILLESIMO**

**PROVINCIA DI SAVONA**

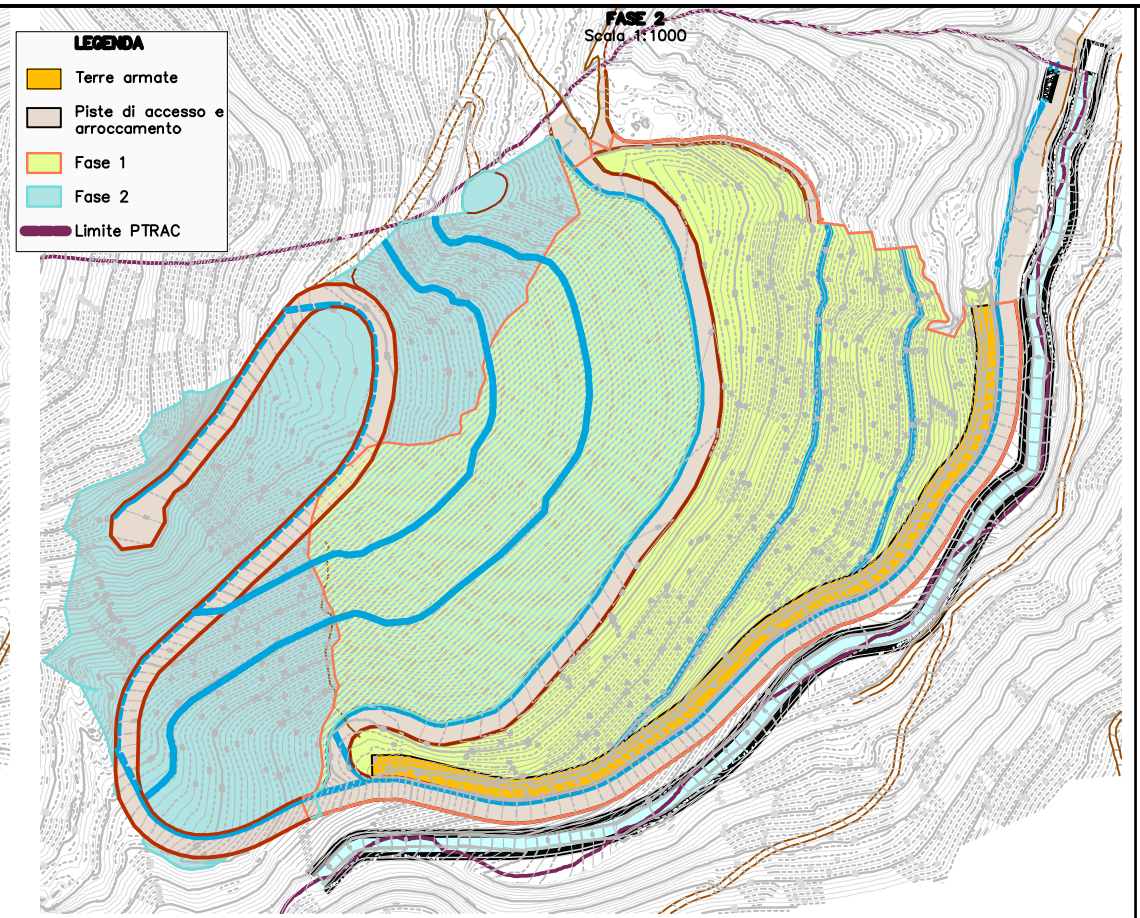

# INTERVENTO DI SISTEMAZIONE FINALE E RECUPERO AMBIENTALE DELLA CAVA "BINE"

COMMITTENTE

BAGNASCO EDOARDO S.r.l.
Via Cassetta 15
17035 - CENGIO (SV)

PROGETTAZIONE

Geom. Tomaso Cerruti - Cerruti 1961 S.r.l.
Via Buonarroti - 17031 Albenga (SV)

Dott. Geol. Marcello Brancucci
Via XX Settembre 5 - 17100 Savona

Ing. Roberto Dassalvo - StAlgeS Ingegneria S.r.l.
Via Buonarroti 22/6 - 17031 Albenga

Dott. Fabio Pelazzo
Dottore Agronomo, Dottore Alpino-cassino di alpinismo
Landscape & Mountain design & planning
Via XX Settembre 29 1/4A - 16121 Genova

| REV. | DATA | DESCRIZIONE |
|---|---|---|
| 00 | OTTOBRE 2019 | PRIMA EMISSIONE |

TAVOLA 9

FASI ESECUTIVE DI PROGETTO

Scala 1:1000