


RS = 54

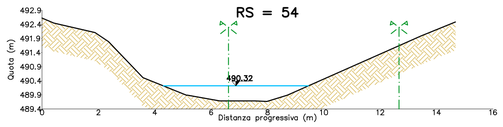


RS = 53

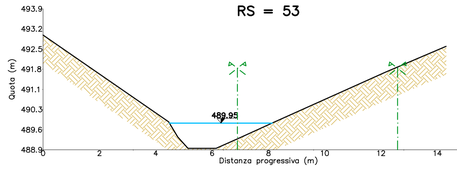


RS = 52

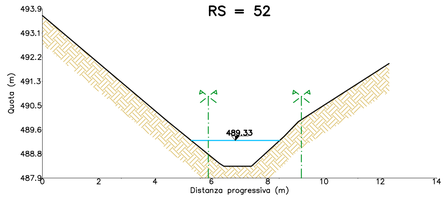


RS = 51

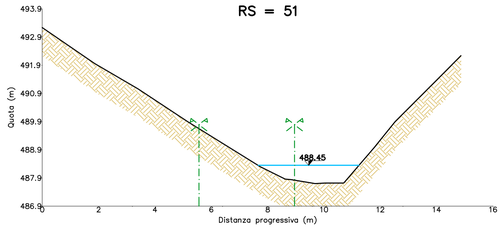


RS = 50

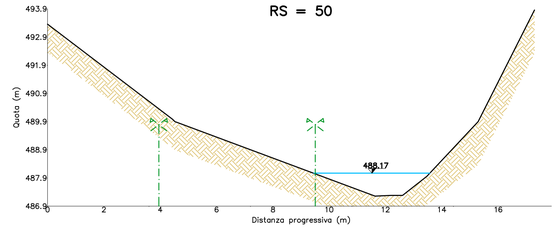


RS = 49

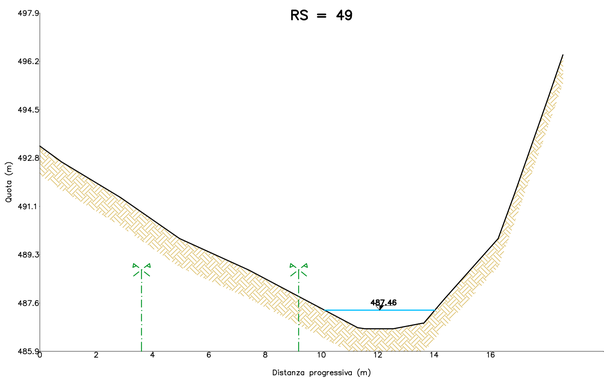


RS = 48

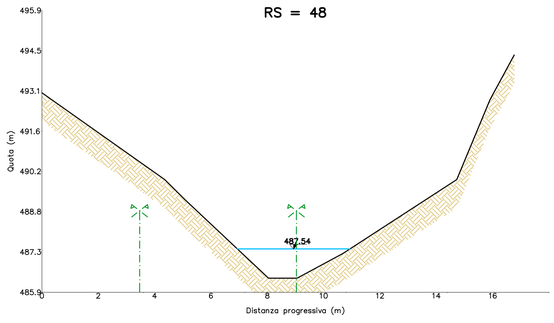


RS = 47

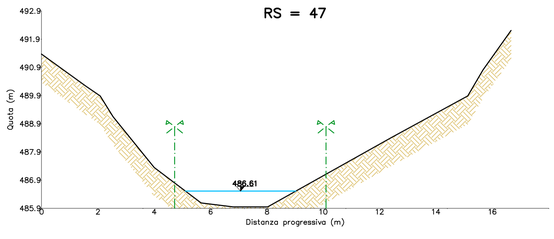


RS = 46

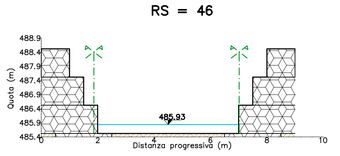


RS = 45

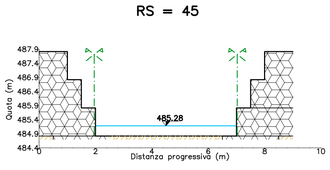


RS = 44

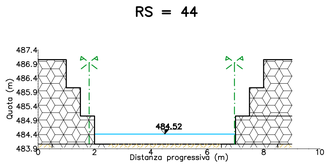


RS = 43

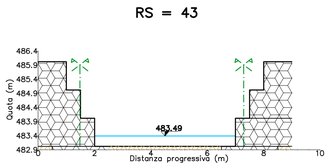


RS = 42

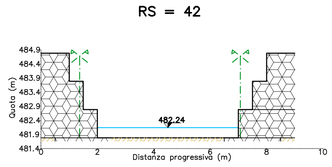


RS = 41

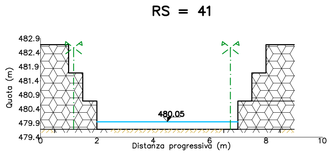


RS = 40

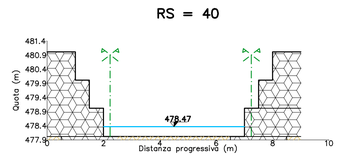


RS = 39

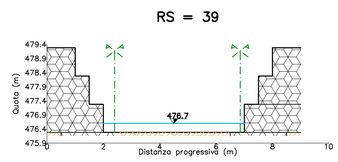


RS = 38

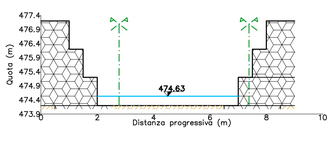


RS = 37

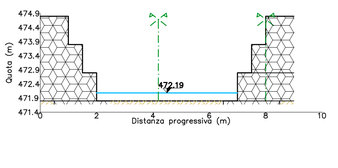


RS = 36

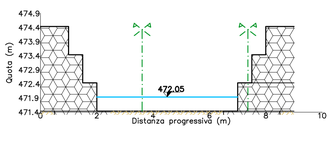


RS = 35

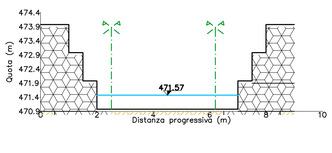


RS = 34

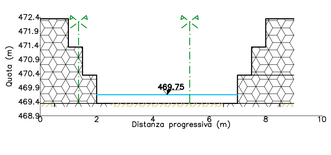


RS = 33

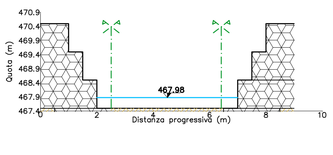


RS = 32

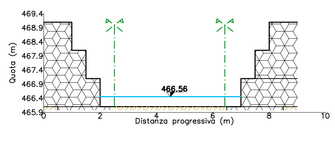


RS = 31

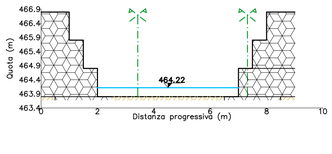


RS = 30

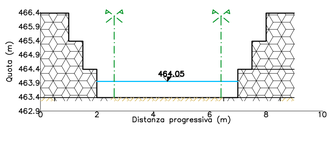


RS = 29

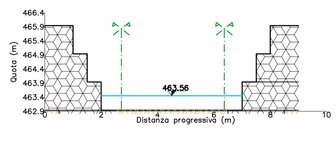


RS = 28

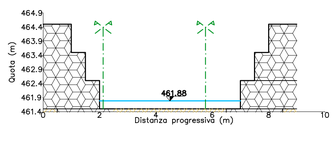


RS = 27

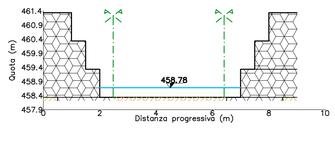


RS = 26

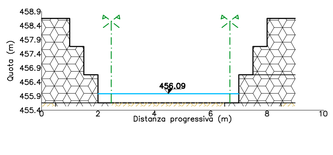


RS = 25

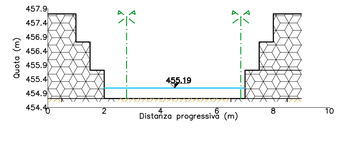


RS = 24

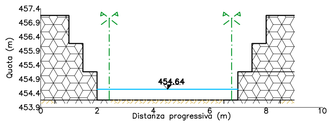


RS = 23

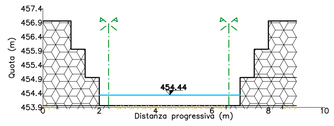


RS = 22

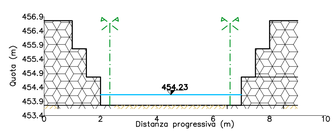


RS = 21

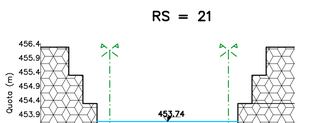


RS = 20

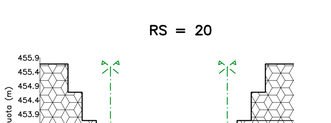


RS = 19

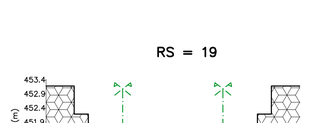


RS = 18

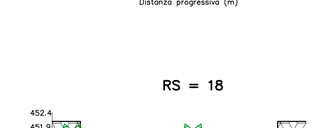


RS = 17

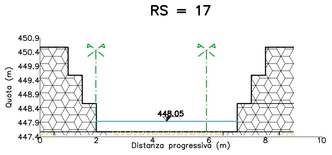

RS = 16

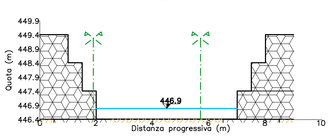

RS = 15

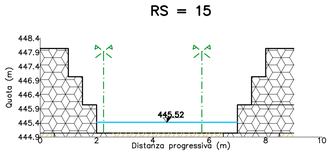

RS = 14

RS = 10

RS = 8

RS = 7

RS = 9

RS = 6

RS = 5

RS = 4

LEGENDA

- Limite demaniale rio Sardo
- Livello portata 200-ennale
- RS = XX Sezioni idrauliche
- Nuove sponde in gabbioni

COMUNE di MILLESIMO

PROVINCIA DI SAVONA

INTERVENTO DI SISTEMAZIONE FINALE E RECUPERO AMBIENTALE DELLA CAVA "BINE"

COMMITTENTE

BAGNASCO EDOARDO S.r.l.
Via Cosseria 15
17056 - CENGIO (SV)

PROGETTISTI INCARICATI:

Geom. Tomaso Cerruti - Cerruti 1981 S.r.l.
Via Cavalieri 20 - 17043 Carcare (SV)

Dott. Geol. Marcello Brancucci
Via XX Settembre 9 - 17100 Savona

Ing. Roberto Desalvo - StAigeS Ingegneria S.r.l.
Corso Italia 23/6 - 17100 Savona

Dott. Fabio Palazzo
Dottore Agronomo, Guida Alpina-maestro di alpinismo
Landscape & Mountain design & planning
Via XX Settembre 28 10A - 16121 Genova

REV.	DATA	DESCRIZIONE
00	OTTOBRE 2019	PRIMA EMISSIONE

TAVOLA 11

SEZIONI TRASVERSALI DI PROGETTO RIO SARDO - Scala 1:100