
Sezione B–B

Scala orizzontale : 1/1000


Scala verticale : 1/1000

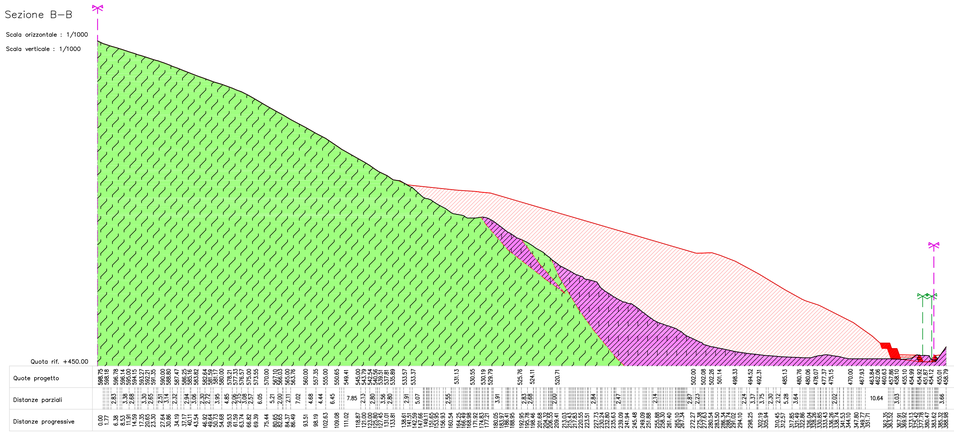

Sezione A–A

Scala orizzontale : 1/1000


Scala verticale : 1/1000

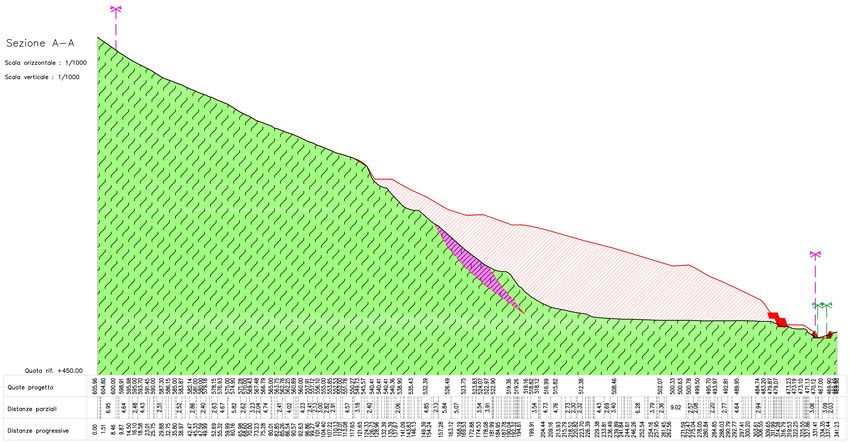

Sezione C–C

Scala orizzontale : 1/1000


Scala verticale : 1/1000

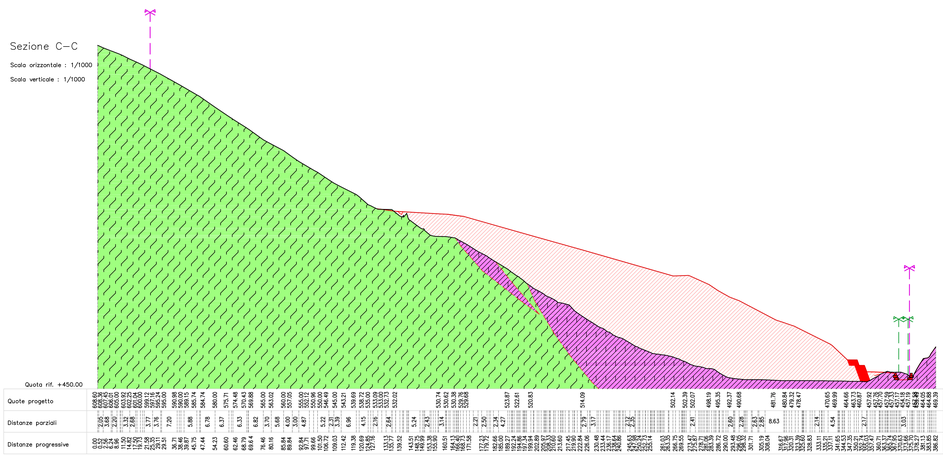

Sezione D–D

Scala orizzontale : 1/1000


Scala verticale : 1/1000

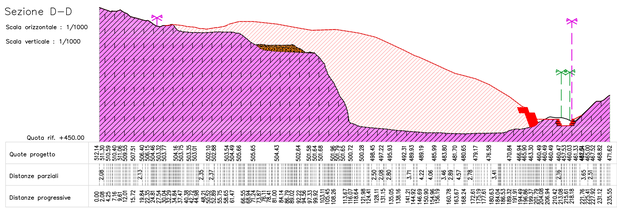

Sezione E–E

Scala orizzontale : 1/1000

Scala verticale : 1/1000

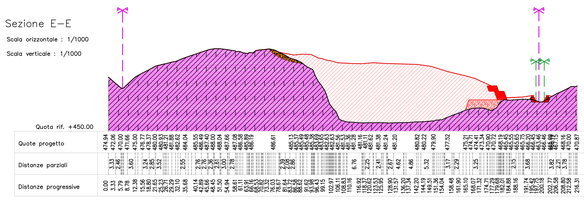

LEGENDA

- Limite PTRAC
- Limite demaniale Rio Sardo
- Terre rosse
- Dolomie di Monte Rossotta
- Quarziti di Ponte di Nava
- Faglie probabili
- Riporti in progetto
- Opere in progetto

COMUNE di MILLESIMO

PROVINCIA DI SAVONA



INTERVENTO DI SISTEMAZIONE FINALE E RECUPERO AMBIENTALE DELLA CAVA "BINE'"

COMMITTENTE

BAGNASCO EDOARDO S.r.l.
Via Cosseria 15
17056 - CENGIO (SV)

PROGETTISTI INCARICATI:

Geom. Tomaso Cerruti - Cerruti 1981 S.r.l.
Via Cassiciaci 20 - 17043 Carcare (SV)

Dott. Geol. Marcello Brancucci
Via XX Settembre 5 - 17100 Savona

Ing. Roberto Desalvo - StAigeS Ingegneria S.r.l.
Corso Italia 22/A - 17100 Savona

Dott. Fabio Palazzo
Dottore Agronomo, Guida Alpina-maestro di alpinismo
Landscape & Mountain design & planning
Via XX Settembre 28 10A - 16121 Genova

REV.	DATA	DESCRIZIONE
00	OTTOBRE 2019	PRIMA EMISSIONE

TAVOLA 3

SEZIONI GEOLOGICHE DI RAFFRONTO

Scala 1:1000