
PLANIMETRIA QUOTATA

stato attuale con inserimento opere a progetto - scala 1:100

- 375.37 quote in alveo da rilievo topografico
- 375.37 quote viabilità e altre aree al di fuori dell'alveo da rilievo topografico
- delimitazione alveo rio Camiasca stato attuale
- 12 traccia sezioni trasversali
- confine demaniale
- 2 punti di vista fotografici
- aree inondate dall'evento 2014 (riferimento V.B.P. - variante D.C.M. 3/2018 - P.A.I. Fiume Po)

descrizione principali criticità idrauliche e/o caratteristiche del tratto terminale del rio Camiasca

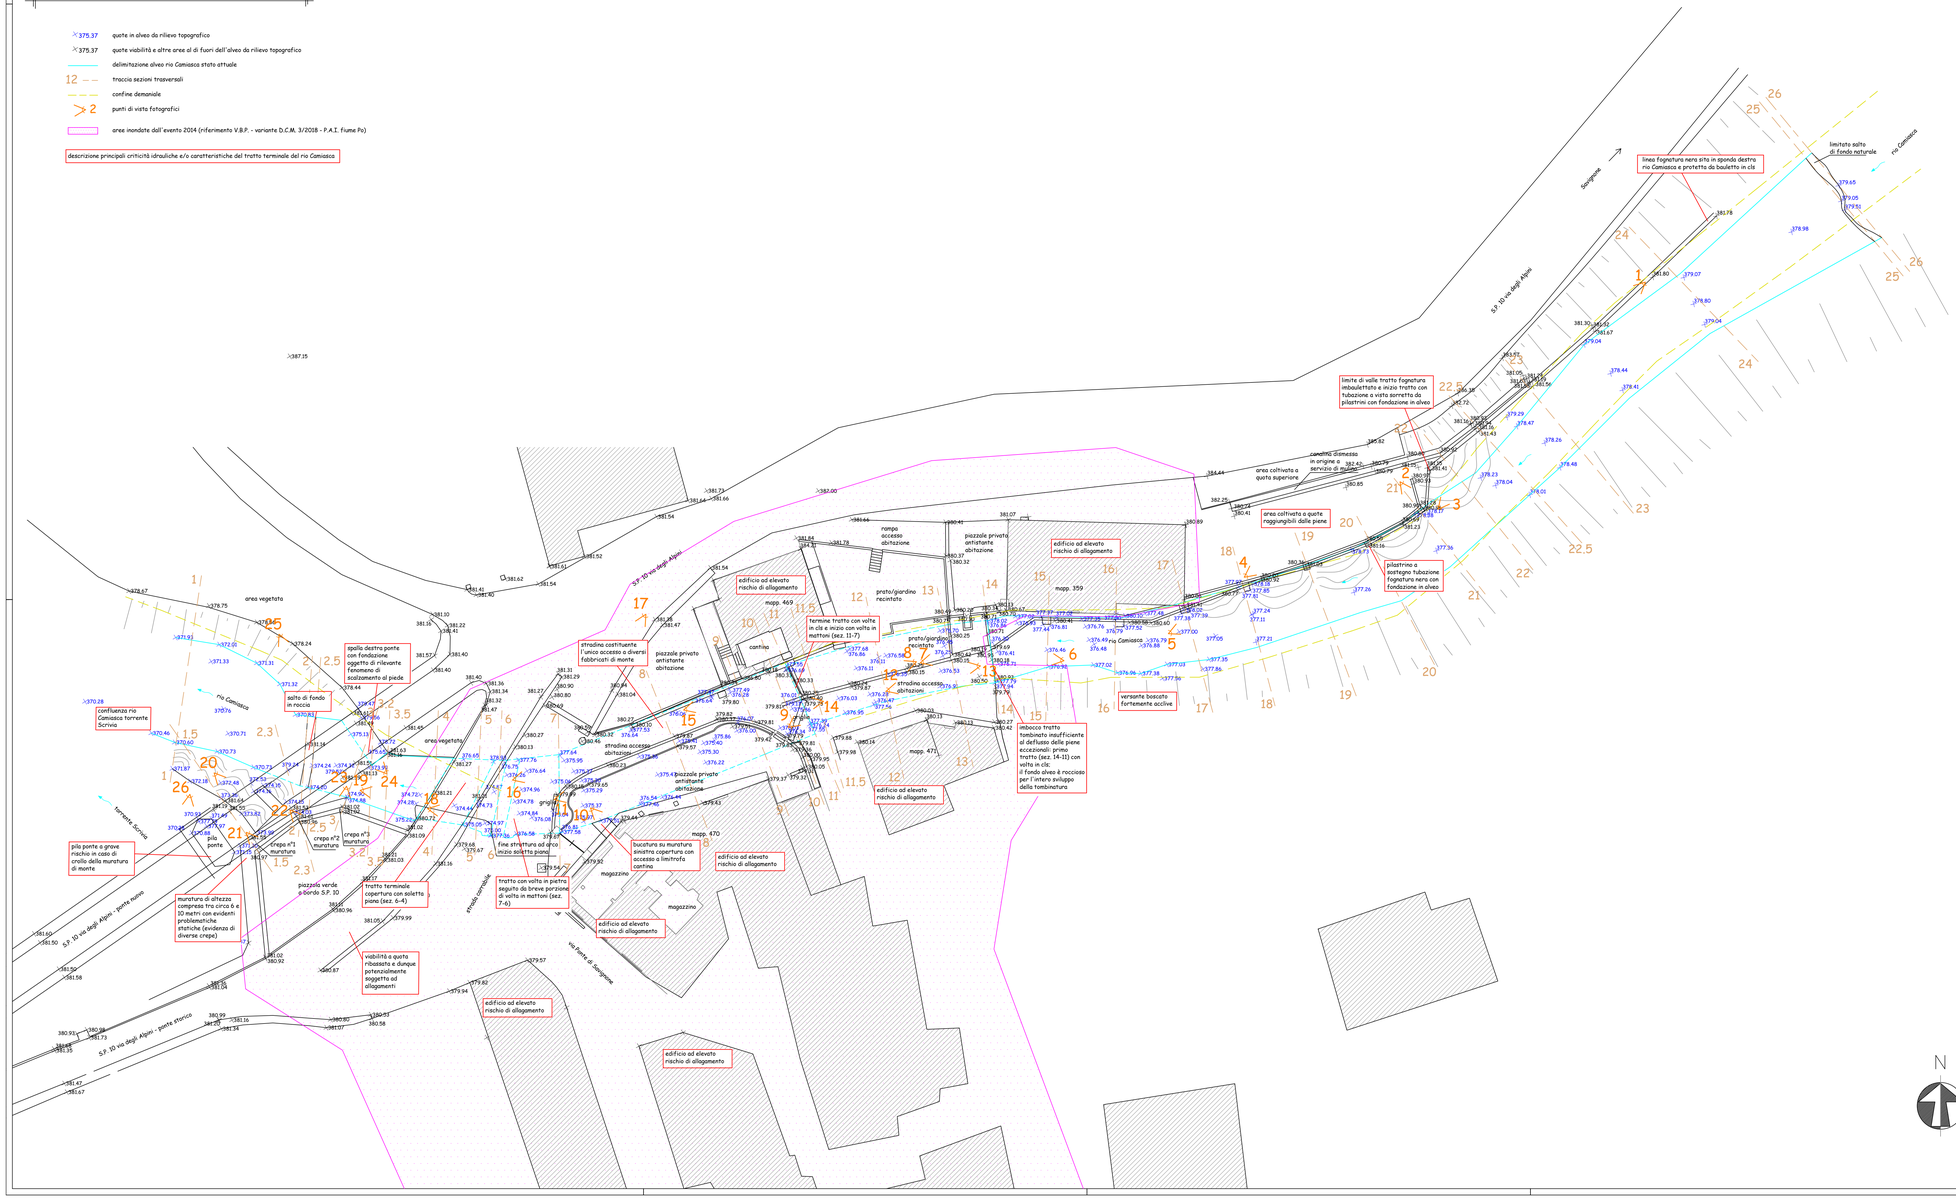

Comune di Savignone

SOLLERS - STUDIO ASSOCIATO DI INGEGNERIA
ING. GIORGIO MOZZO & ING. MARIO SERVETTO
piazza della Vittoria, 15/22
16121 Genova
tel: +39 349 1835258
tel: +39 348 6002357
mail: segreteria@sollers.it

STUDIO TECNICO ASSOCIATO
ING. SERGIO BRIZZOLARA & ING. STEFANO STURLA
via Csp. Renato Orsi, 31/20
16043 Chiavari (GE)
P.I.V.A. e C.F.: 01455710994
☎ +39 0185 370127
✆ +39 0185 368280
✉ b3s@b3s.it - b3s@pec.b3s.it
dott. ing. Sergio Brizzolara - sergio@b3s.it
dott. ing. Stefano Sturla - stefano@b3s.it

sistemazione idraulica del tratto terminale del rio Camiasca alla confluenza con il torrente Scrivia in località ponte di Savignone

PROGETTO DEFINITIVO

(D. Lgs. 50/2016 – art. 23 – comma 7)

PLANIMETRIA QUOTATA – STATO ATTUALE CON INDIVIDUAZIONE PRINCIPALI CRITICITÀ

TAV. 02

SCALA 1:200

STABS 0936

Il Responsabile del Procedimento

REV.	data	motivazione
	agosto 2022	prima emissione

questo documento è di proprietà esclusiva – è proibita la riproduzione anche parziale e la cessione a terzi senza specifica autorizzazione