


SEZIONI TRASVERSALI
stato attuale con inserimento opere a progetto
tratto di valle - scala 1:100

- configurazione terreno e strutture esistenti
- confine demaniale

OPERE A PROGETTO

- nuova configurazione rio Camiasca - struttura in c.a. per tratti in copertura
- nuova configurazione rio Camiasca - struttura in c.a. per tratti con sbalzo carrabile
- nuova configurazione rio Camiasca - struttura in c.a. sottomurazione arginature tratto di valle
- nuova paratia di micropali e tiranti con placcaggio anteriore in cls in sostituzione della muratura esistente
- 368.00 quote fondo alveo configurazione di progetto
- tubazioni fognatura nera in bauletto in cls in sostituzione delle linee esistenti

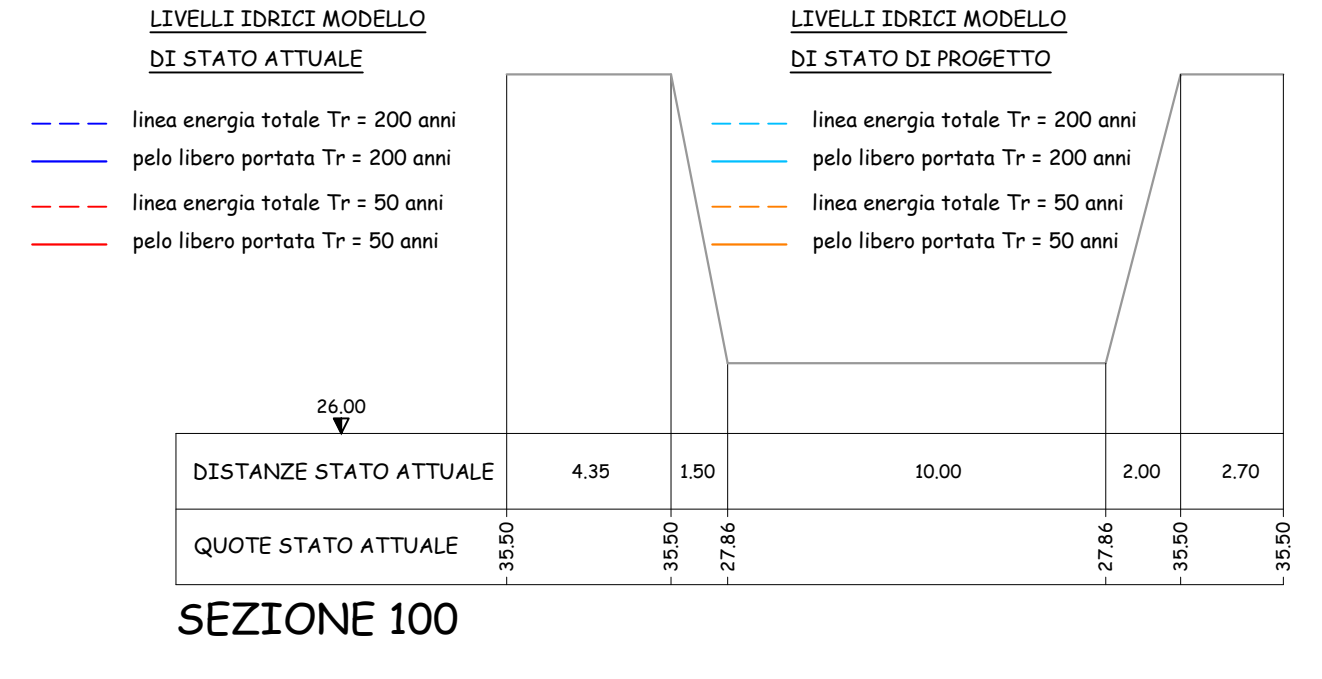

Comune di Savignone

SOLLERS - STUDIO ASSOCIATO DI INGEGNERIA
ING. GIORGIO MOZZO & ING. MARIO SERVETTO
piazza della Vittoria, 15/22
16121 Genova
tel: +39 349 1835258
tel: +39 348 6002357
mail: segreteria@sollers.it

STUDIO TECNICO ASSOCIATO
ING. SERGIO BRIZZOLARA & ING. STEFANO STURLA
via Cap. Renato Orsi, 31/20
16043 Chiavari (GE)
P.I.V.A. e C.F.: 01455710994
+39 0185 370127
+39 0185 368280
b3s@b3s.it – b3s@pec.b3s.it
dott. ing. Sergio Brizzolara – sergio@b3s.it
dott. ing. Stefano Sturla – stefano@b3s.it

sistemazione idraulica del tratto terminale del rio Camiasca alla confluenza con il torrente Scrivia in località ponte di Savignone

PROGETTO DEFINITIVO
(D. Lgs. 50/2016 – art. 23 – comma 7)

SEZIONI TRASVERSALI DI VALLE: STATO ATTUALE
CON INSERIMENTO OPERE A PROGETTO

TAV. 08
SCALA 1:100
STABS 0936

			il Responsabile del Procedimento
	agosto 2022	prima emissione	
REV.	data	motivazione	

questo documento è di proprietà esclusiva – è proibita la riproduzione anche parziale e la cessione a terzi senza specifica autorizzazione