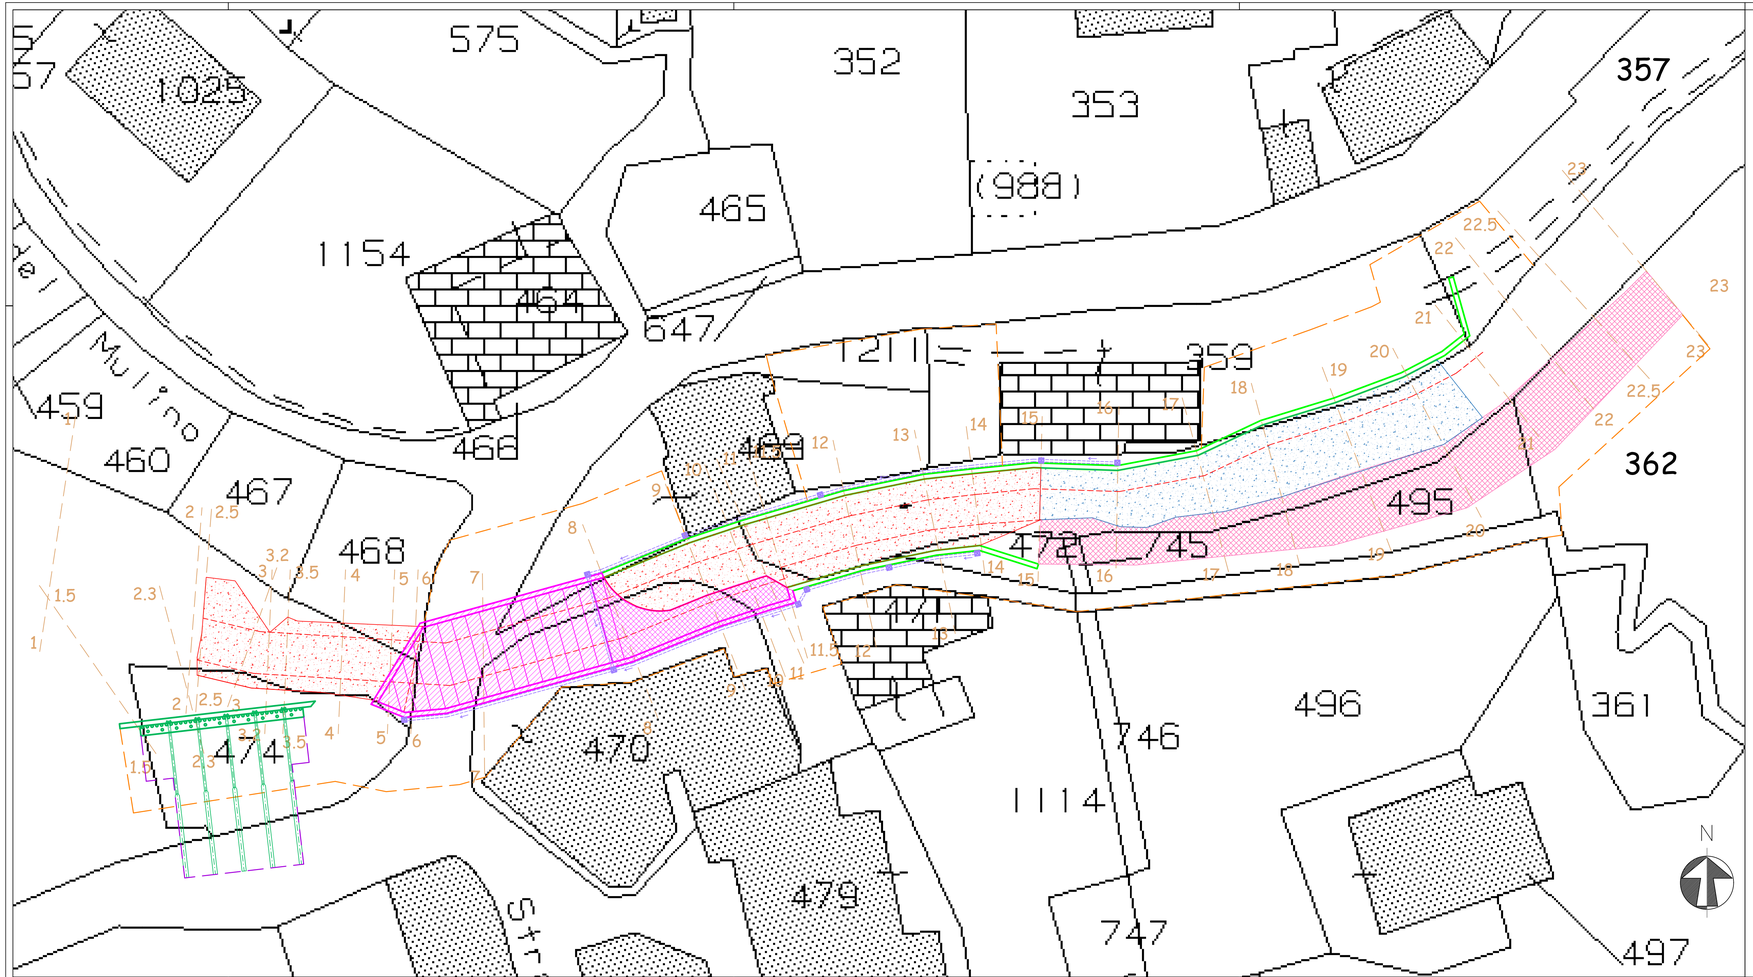


PLANIMETRIA CATASTALE

con inserimento opere a progetto - scala 1:200

12 traccia sezioni trasversali

OPERE A PROGETTO

- nuova configurazione alveo rio Camiasca - struttura in c.a. con solaio in lastre prefabbricate
- nuova configurazione alveo rio Camiasca - struttura in c.a. con sbalzo carrabile o solaio e soletta piena
- nuova configurazione alveo rio Camiasca - murature arginali in c.a. per tratti a cielo aperto
- nuova paratia di micropali e tiranti con placcaggio anteriore in cls in sostituzione della muratura esistente
- rivestimento in rete metallica chiodata preaccoppiata con geosintetico antierosione a protezione del versante in sponda sinistra
- tratto di corso d'acqua con abbassamento del fondo alveo da eseguirsi con struttura in cls
- tratto di corso d'acqua con abbassamento del fondo alveo con mantenimento della configurazione naturale in roccia
- centro canale: porzione con minime quote di fondo alveo
- tubazioni fognatura nera in bauletto in cls in sostituzione delle linee esistenti
- limite occupazione temporanea durante le fasi di cantiere
- limite occupazione definitiva del sottosuolo (tiranti attivi e passivi)

ELENCO MAPPALI INTERESSATI DA OCCUPAZIONE DEFINITIVA E/O TEMPORANEA

N.C.T. comune di Savignone, foglio 15, mappali: 357 - 359 - 362 - 468 - 469 - 470 - 472 - 474 - 495 - 745 - 1211

Comune di Savignone

SOLLERS - STUDIO ASSOCIATO DI INGEGNERIA
ING. GIORGIO MOZZO & ING. MARIO SERVETTO
piazza della Vittoria, 15/22
16121 Genova
tel: +39 349 1835258
tel: +39 348 6002357
mail: segreteria@sollers.it

STUDIO TECNICO ASSOCIATO
ING. SERGIO BRIZZOLARA & ING. STEFANO STURLA
via Cap. Renato Orsi, 31/20
16043 Chiavari (GE)
P.I.V.A. e C.F.: 01455710994
☎ +39 0185 370127
℻ +39 0185 368280
✉ b3s@b3s.it - b3s@pec.b3s.it
dott. ing. Sergio Brizzolara – sergio@b3s.it
dott. ing. Stefano Sturla – stefano@b3s.it

sistemazione idraulica del tratto terminale del rio Camiasca alla confluenza con il torrente Scrivia in località ponte di Savignone

PROGETTO DEFINITIVO

(D. Lgs. 50/2016 – art. 23 – comma 7)

PIANO PARTICELLARE DI ESPROPRIO:

– PLANIMETRIA CATASTALE CON INSERIMENTO OPERE A PROGETTO

PRIMO LOTTO

TAV. 10

SCALA 1:200

STABS 0936

Il Responsabile del Procedimento

REV.	data	motivazione
	agosto 2022	prima emissione

questo documento è di proprietà esclusiva – è proibita la riproduzione anche parziale e la cessione a terzi senza specifica autorizzazione