


Comune di Savignone (GE) Prot. n. 0002636 del 19-05-2020 partenza

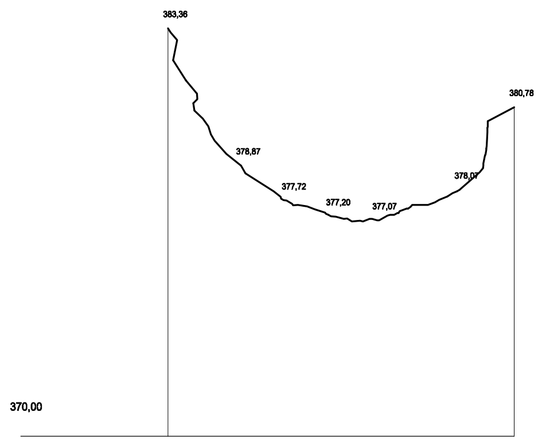


SEZIONE 1

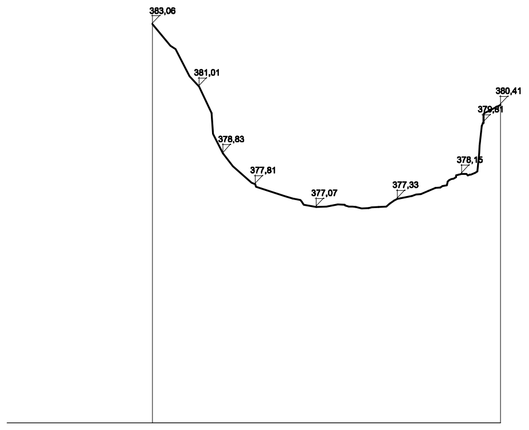


SEZIONE 2

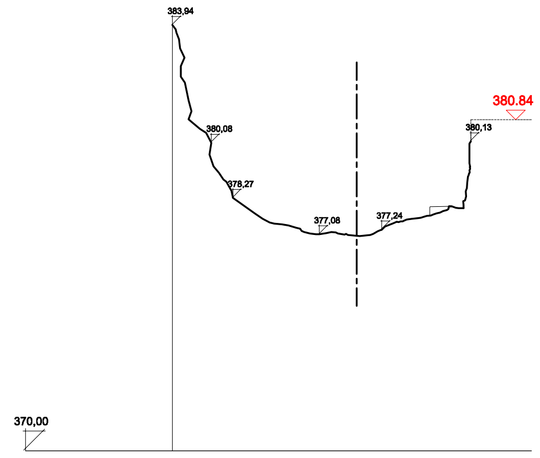


SEZIONE 3

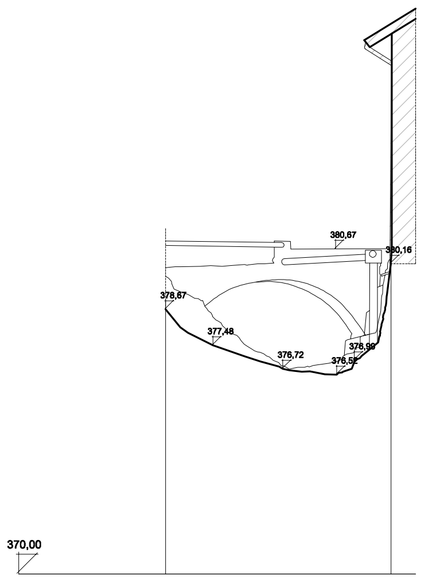


SEZIONE 4

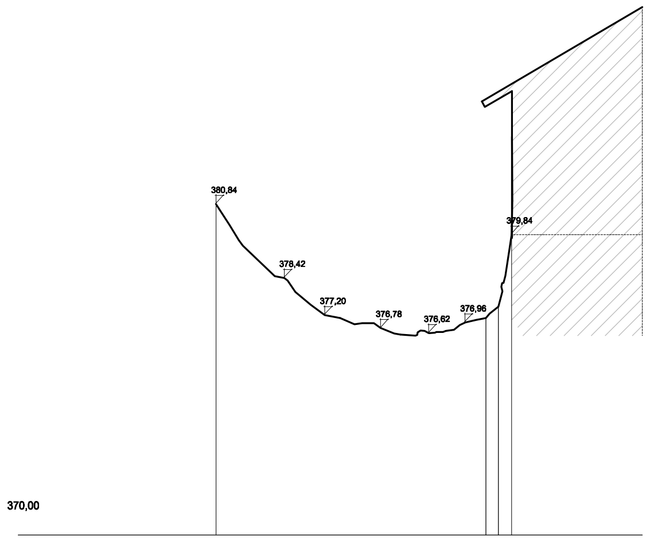


SEZIONE 5

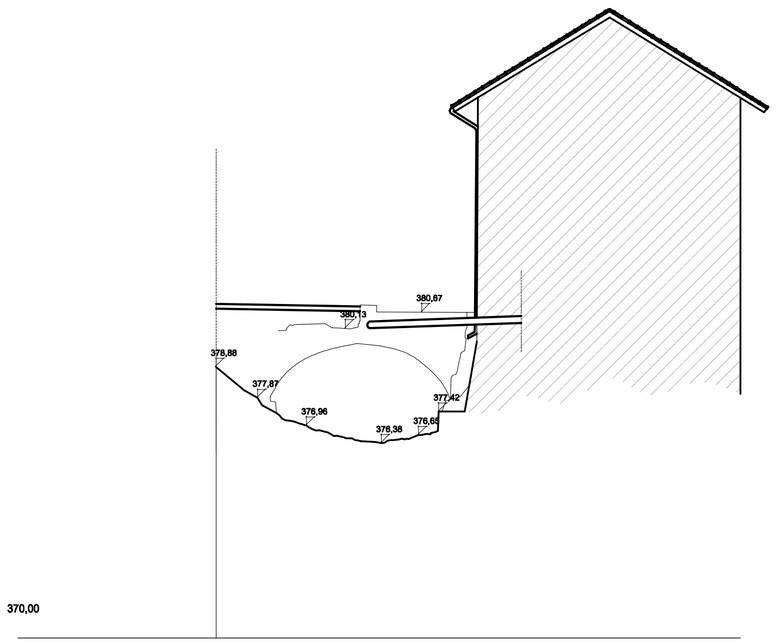

SEZIONE 6

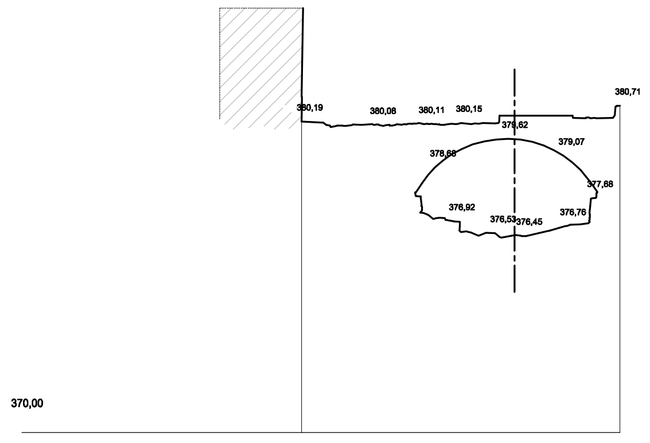


SEZIONE 7

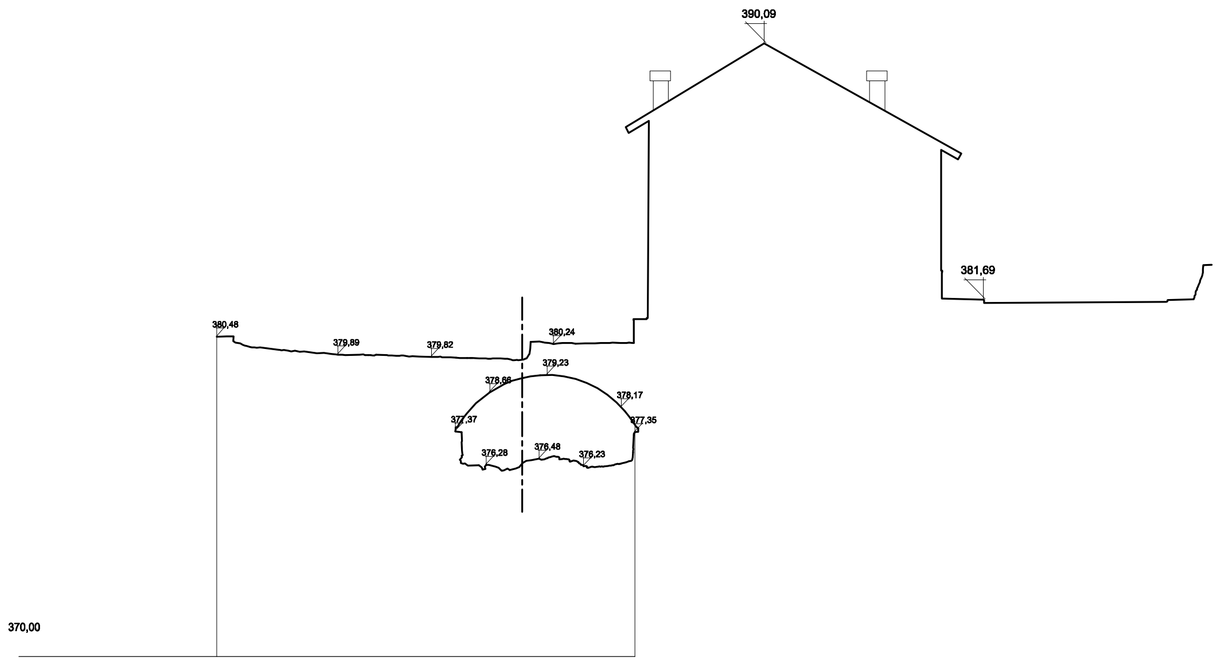

SEZIONE 8

N.	DATA	REVISIONE	DISEGNATO	CONTROLL.	VISTO
0	MAR. 2019	EMISSIONE			

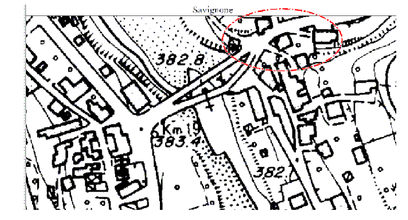

COMMITTENTE

COMUNE DI SAVIGNONE
VIA GARIBALDI 2
16010 SAVIGNONE GENOVA

OGGETTO DEL LAVORO

SISTEMAZIONE IDRAULICA DEL TRATTO TERMINALE DEL RIO CAMIASCA ALLA CONFLUENZA CON IL TORRENTE SCRIVIA IN LOCALITA' PONTE DI SAVIGNONE

DATA: MAR. 2019 — SCALA: 1:100

LIVELLO PROGETTAZIONE: DEFINITIVO

COMMESSA: SAV009

DISEGNO: DOS101D

OGGETTO DEL DISEGNO

STATO DI FATTO

PLANIMETRIA – SEZIONI TRASVERSALI PARTE 1

Sollers

SOLLERS Studio Associato di Ingegneria Ing. Giorgio Mozzo Ing. Mario Servetto
16136 Genova ■ Via di Mascherona 6A/2 ■ Tel./Fax 0105594108 r.a. ■ e-mail sollers@sollers.it

PROGETTISTA: Ing. Giorgio Mozzo
PROGETTAZIONE ARCHITETTONICA: ing. Giorgio Mozzo
CONSULENZA IDRAULICA: Ing. Domenico Rocca