


Comune di Savignone (GE) Prot. n. 0002636 del 19-05-2020 partenza

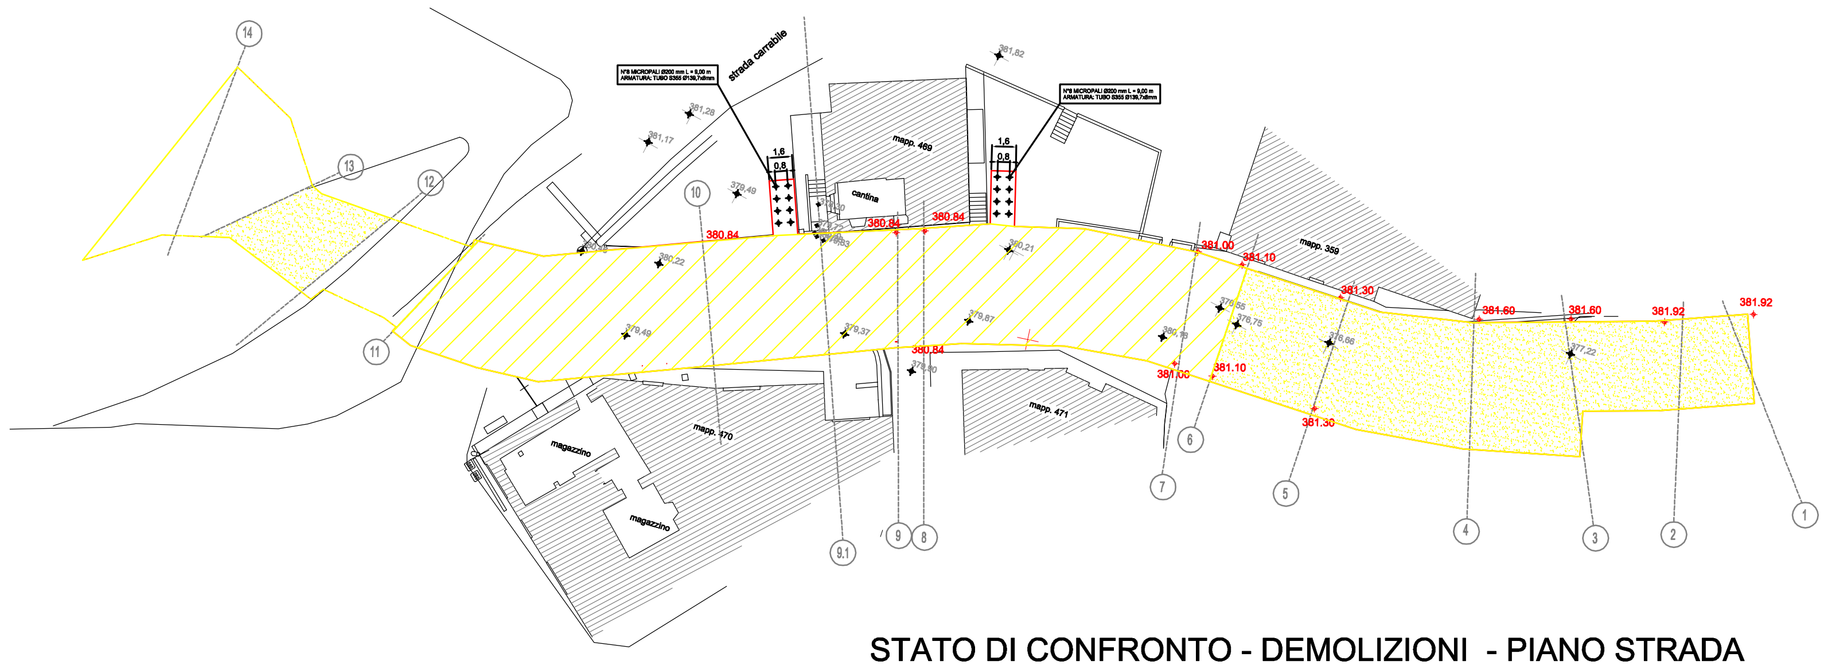

STATO DI CONFRONTO - DEMOLIZIONI - PIANO STRADA

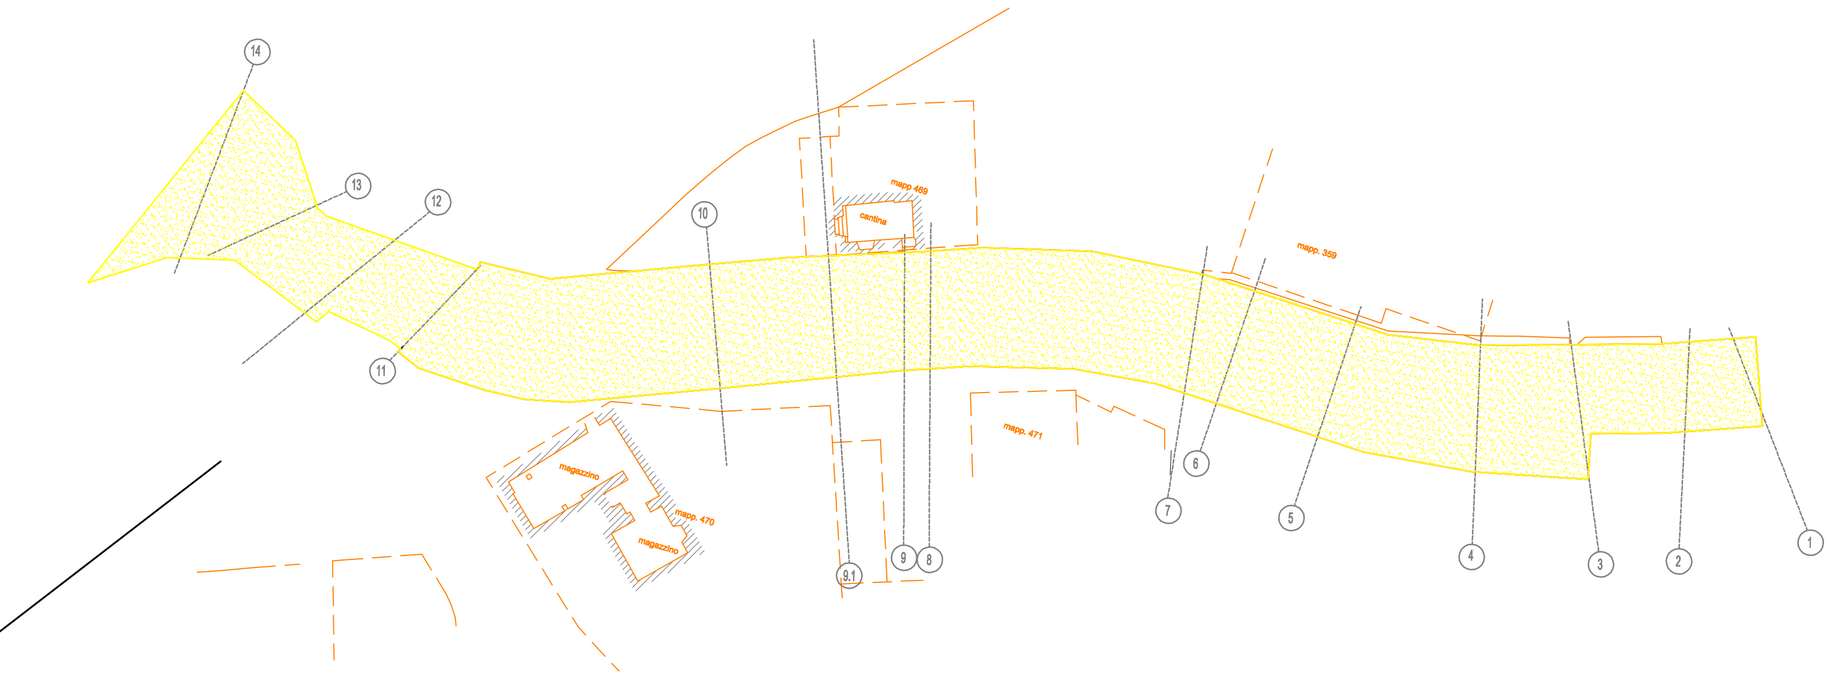

PER LE SEZIONI 12/13/14 GLI SCAVI DOVRANNO ESSERE ESEGUITI A MANO PER LA TUTELA DELLE TUBAZIONI E LUCI MEDIANTE CON L'IMPRESA CHE ESEGUE I LAVORI DI SOTTOMURAZIONE DELLE PILE

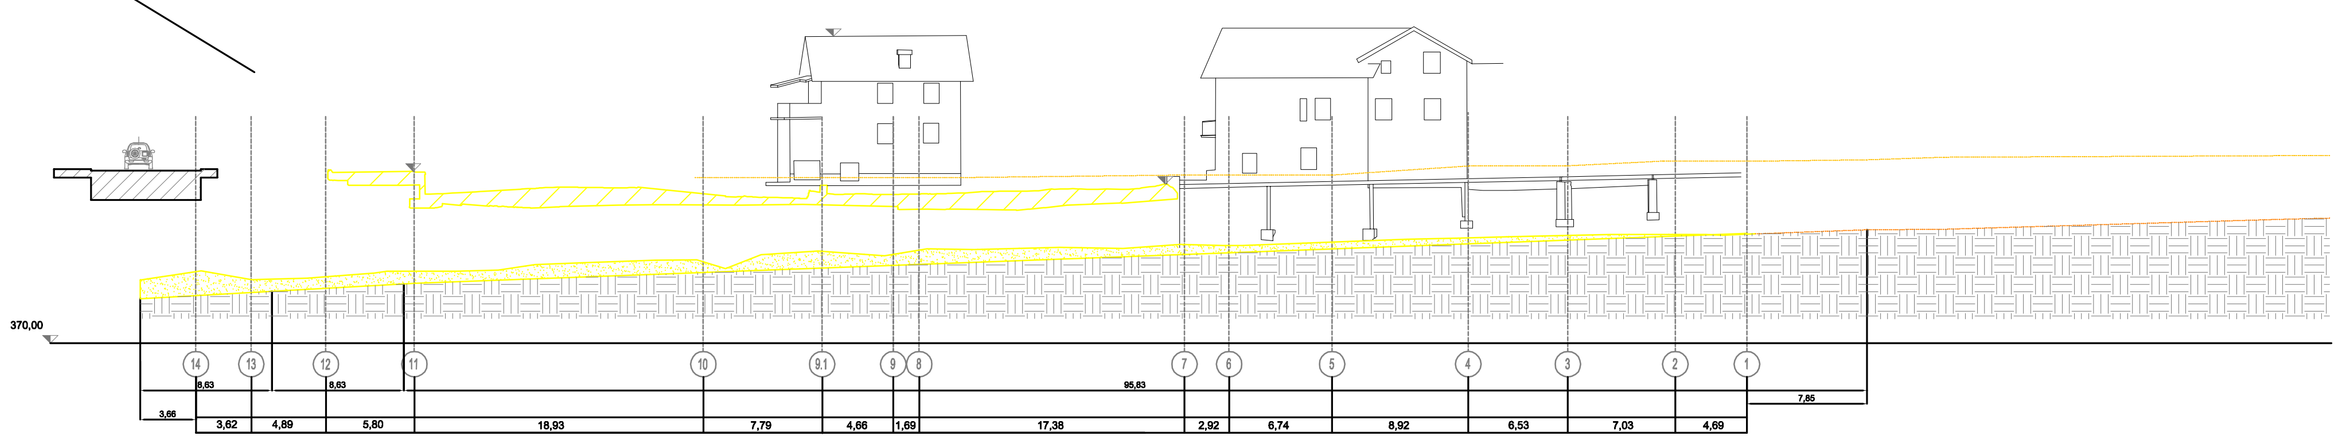

STATO DI CONFRONTO - DEMOLIZIONI - PROFILO LONGITUDINALE

STATO DI CONFRONTO - DEMOLIZIONI - PIANO CORSO D'ACQUA - (LIVELLO IMPOSTA ARCATA)


PLANIMETRIA
scala 1:200



LEGENDA:
- scavi
- demolizioni
- argine destro

NOTE:
Le sezioni trasversali sono orientate con vista verso valle

N.	DATA	REVISIONE	DISEGNATO	CONTROLL.	VISTO
0	MAR. 2019	EMISSIONE			

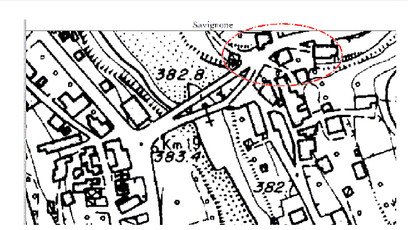

COMMITTENTE
COMUNE DI SAVIGNONE
VIA GARIBALDI 2
16010 SAVIGNONE GENOVA

OGGETTO DEL LAVORO
SISTEMAZIONE IDRAULICA DEL TRATTO TERMINALE DEL RIO CAMIASCA ALLA CONFLUENZA CON IL TORRENTE SCRIVIA IN LOCALITA' PONTE DI SAVIGNONE

DATA: MAR. 2019 — SCALA: 1:200
LIVELLO PROGETTAZIONE: DEFINITIVO
COMMESSA: SAV009
DISEGNO: DOS203D

OGGETTO DEL DISEGNO
STATO DI CONFRONTO – DEMOLIZIONI E SCAVI
PLANIMETRIA – PROFILO LONGITUDINALE

PROGETTISTA: Ing. Giorgio Mozzo
PROGETTAZIONE ARCHITETTONICA: ing. Giorgio Mozzo
CONSULENZA IDRAULICA: Ing. Domenico Rocca

Sollers
SOLLERS Studio Associato di Ingegneria Ing. Giorgio Mozzo Ing. Mario Servetto
16136 Genova ■ Via di Mascherona 6A/2 ■ Tel./Fax 0105594108 r.a. ■ e-mail sollers@sollers.it